

รายการแก้ไข

1. เพิ่มเสาเข็มบริเวณเสาประตู

เป็น 2 ต้นเพื่อกันการล้ม

2. ให้คานคอนกรีตหุ้มเสาเข็มไว้


อย่างน้อย 5 ซม.

3. ให้พิจารณาหล่อให้แข็งแรงสำหรับ

รับบานประตูเหล็ก

ตู้(กองทัพบก)

เพิ่มเสาเข็มบริเวณประตูเป็น 2 ต้น

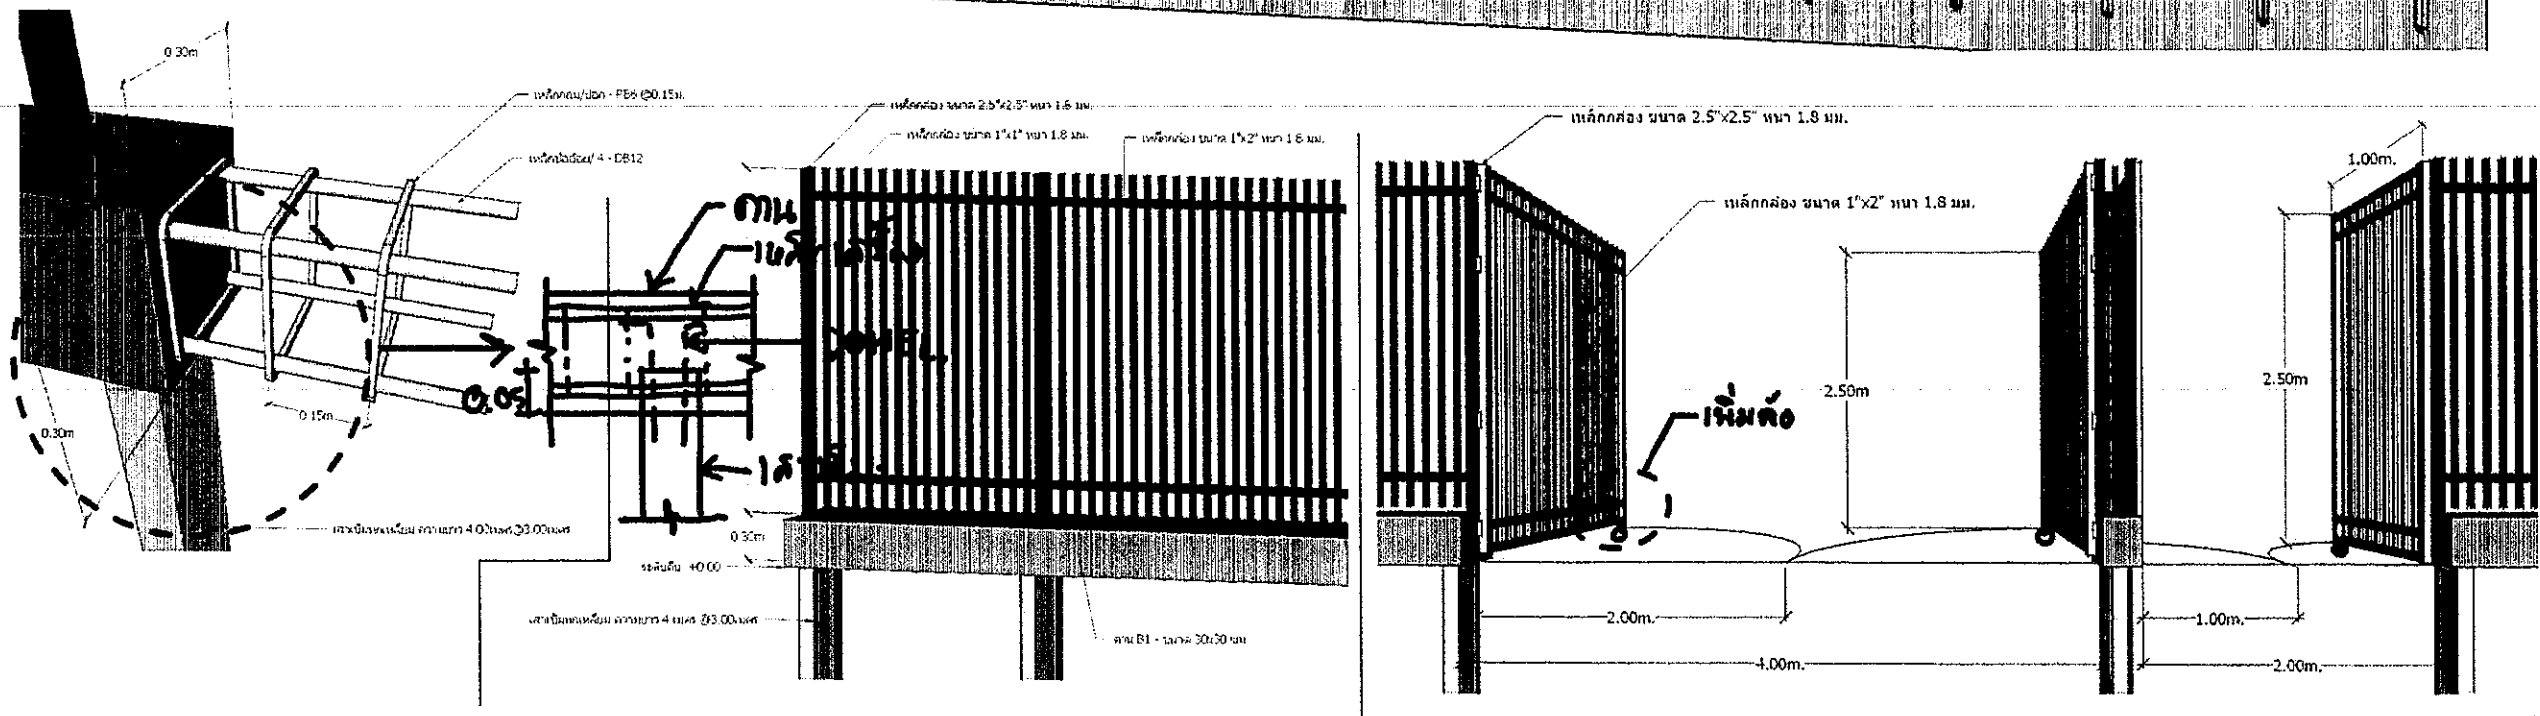

5:01 28




โครงการ : โครงสร้างพร้อมหลังคา

เจ้าของ : กองทัพไทย

สถานที่ : -



๕๐๑๖๘

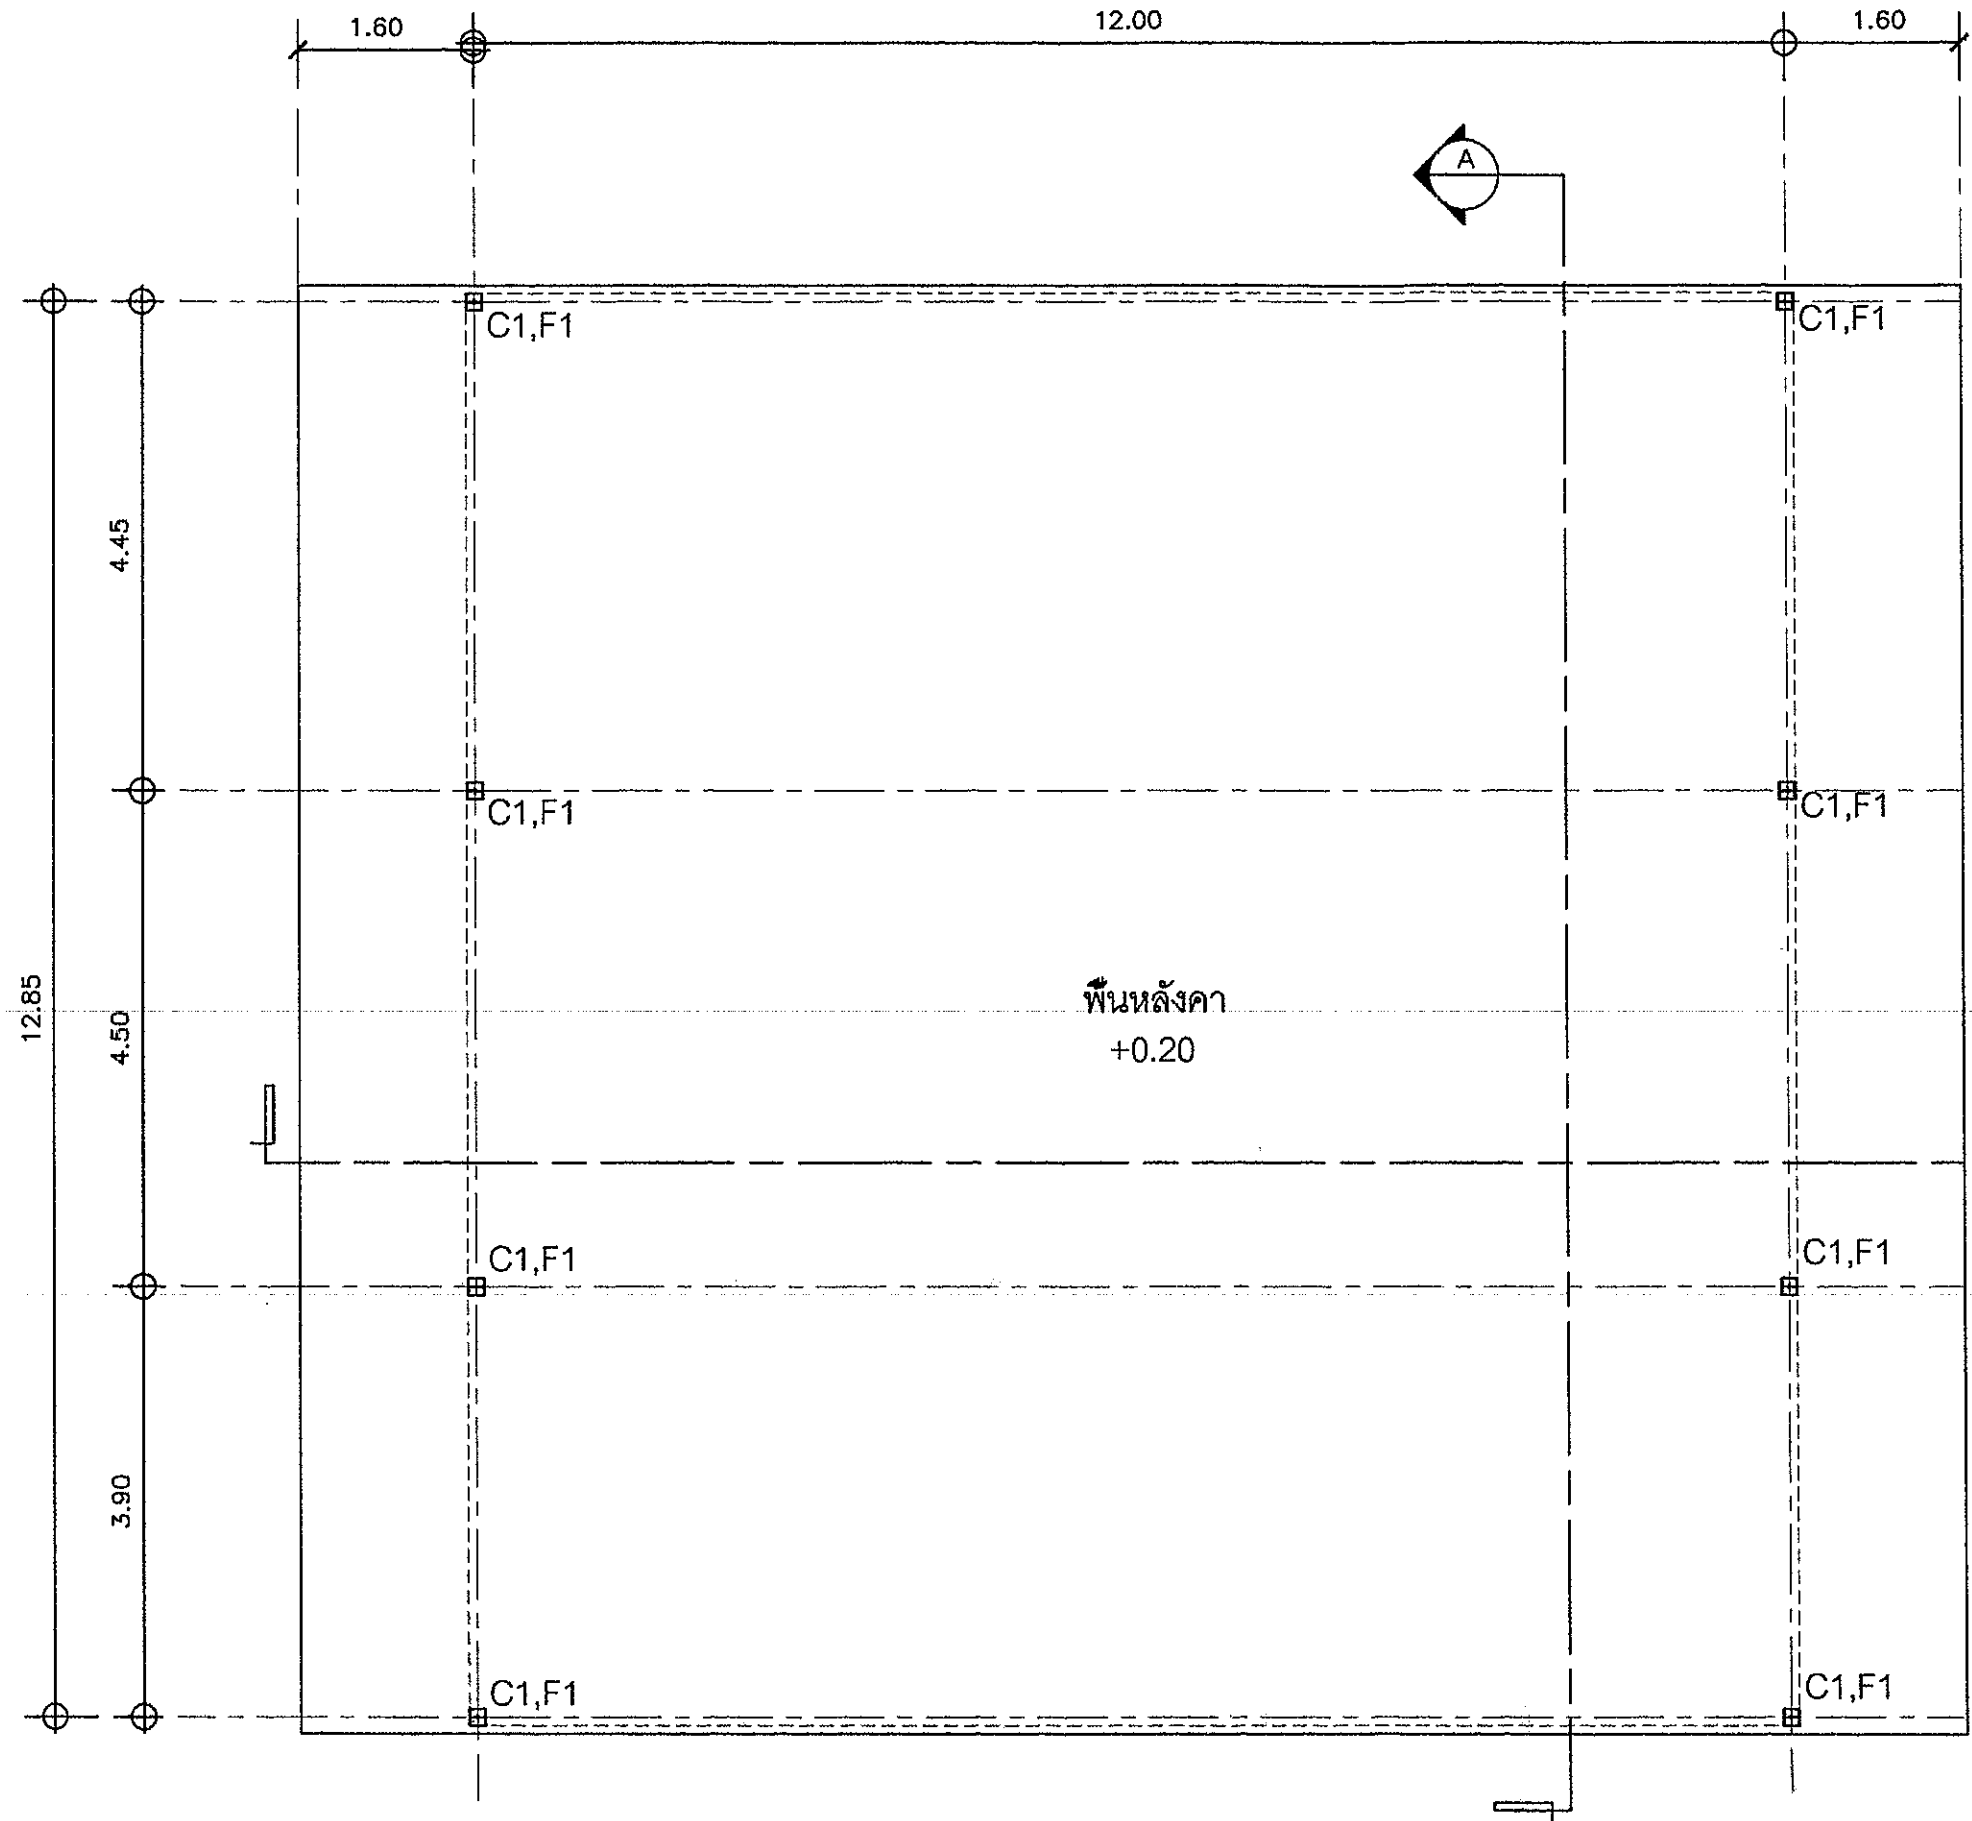

30.12.25



แปลนพื้น
มาตราส่วน 1 : 50

CHỦ ĐẦU TƯ - INVESTOR

ĐỊA ĐIỂM - LOCATION

CHẤP THUẬN CỦA CHỦ ĐẦU TƯ - APPROVED BY INVESTOR

HIỆU CHỈNH VÀ NGÀY HOÀN THÀNH
REVISION AND COMPLETION DATE

A	REV.00	
B	REV.01	
C	REV.02	
D	REV.03	
E	REV.04	

BƯỚC THIẾT KẾ - STATUS

THIẾT KẾ SƠ BỘ	☐	CONCEPT DESIGN
TRÌNH DUYỆT	☒	APPROVAL
THIẾT KẾ CƠ SỞ	☐	BASIC DESIGN
THIẾT KẾ KỸ THUẬT	☐	TECHNICAL DESIGN
HOÀN CÔNG	☐	AS - BUILT

CÔNG TY TNHH CƠ KHÍ
CÔNG NGHIỆP ĐẠI NGHĨA
DAI NGHIA INDUSTRY MECHANICAL
COMPANY LIMITED



05, Street 32, VSIP - ITA, Tân Bình Village
Bac Tan Uyen District, Binh Duong Province
Tel: 0274 3815 018, Email: cokhi@dainghiasteel.vn


TỔNG GIÁM ĐỐC - DIRECTOR	
LÊ XUÂN NGHĨA	
CHỦ TRÌ - PROJECT MANAGER	
Eng. TRAN THANH PHONG	
THIẾT KẾ - DESIGNER	
Eng. NGO VAN TRINH	
THỂ HIỆN - DRAWER	
Eng. NGO VAN TRINH	
CÔNG TRÌNH - PROJECT	

ĐỊA ĐIỂM - LOCATION:

HẠNG MỤC - ITEM

TÊN BẢN VẼ - DRAWING TITLE

NGÀY HOÀN THÀNH ISSUE DATE	BẢN VẼ SỐ DRAWING NO
-------------------------------	-------------------------

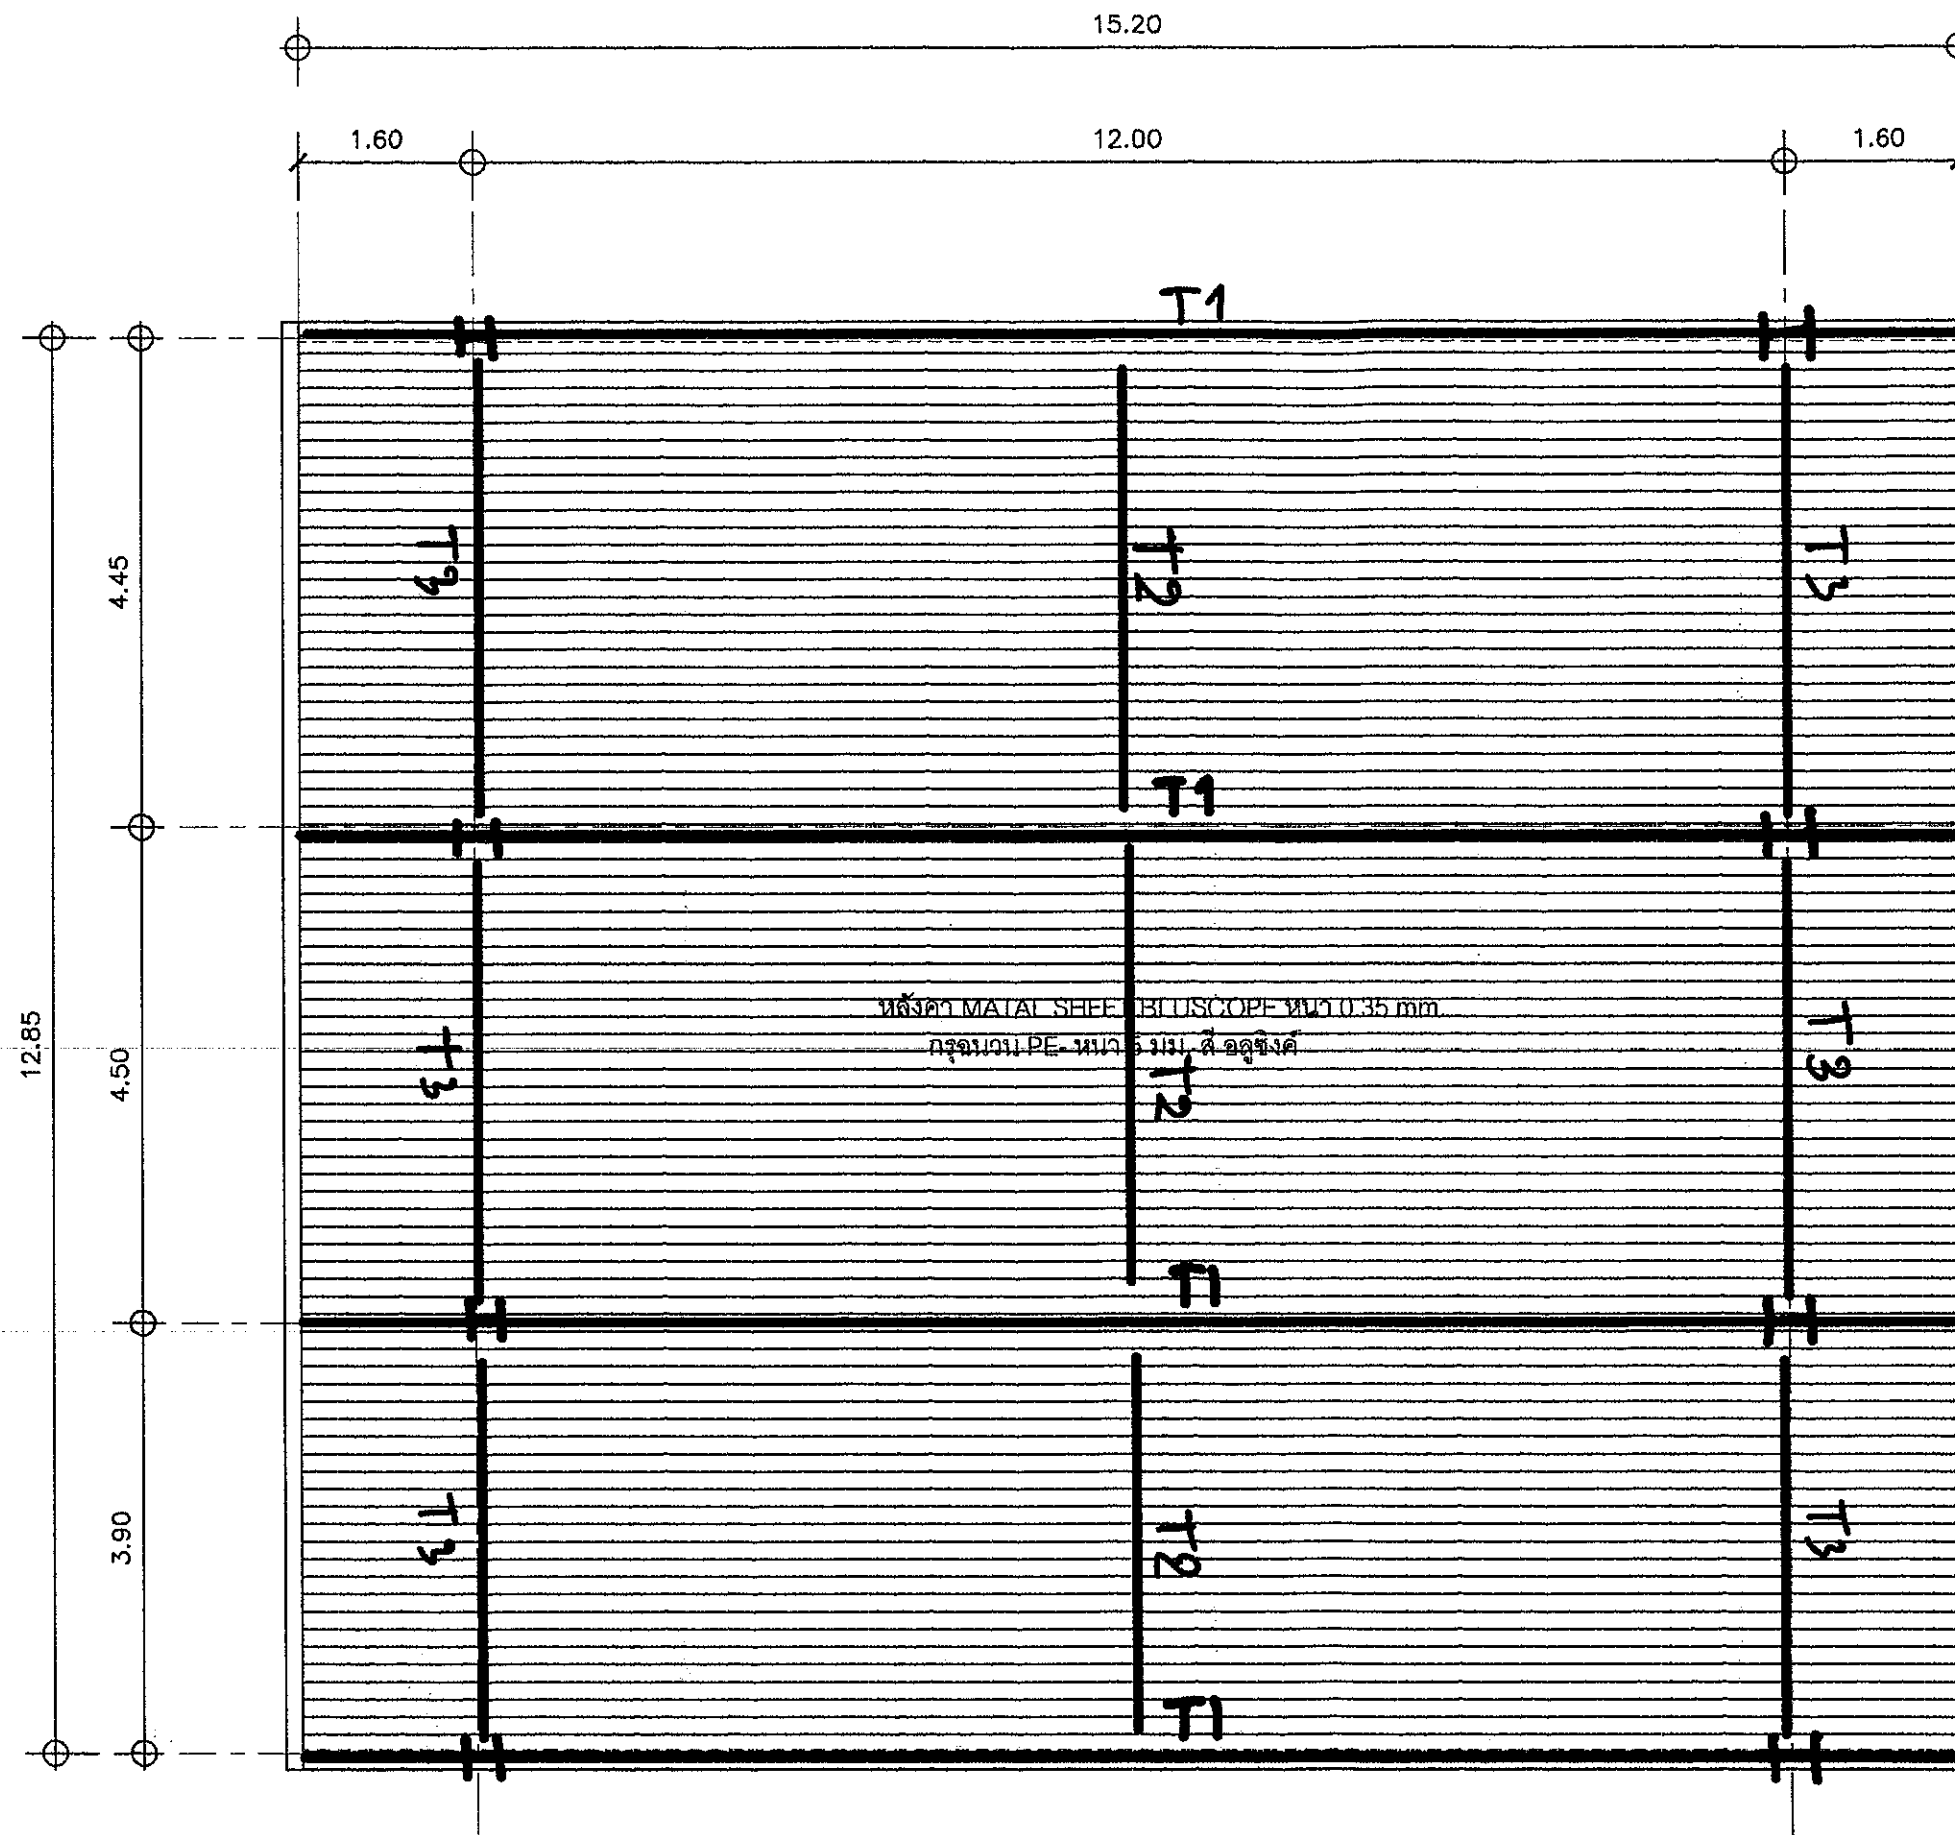

2.01.158

แปลนหลังคา
มาตราส่วน 1 : 50

CHỦ ĐẦU TƯ - INVESTOR

ĐỊA ĐIỂM - LOCATION

CHẤP THUẬN CỦA CHỦ ĐẦU TƯ - APPROVED BY INVESTOR

HIỆU CHỈNH VÀ NGÀY HOÀN THÀNH
REVISION AND COMPLETION DATE

A	REV.00	
B	REV.01	
C	REV.02	
D	REV.03	
E	REV.04	

BƯỚC THIẾT KẾ - STATUS

THIẾT KẾ SƠ BỘ	☐ CONCEPT DESIGN
TRÌNH DUYỆT	☒ APPROVAL
THIẾT KẾ CƠ SỞ	☐ BASIC DESIGN
THIẾT KẾ KỸ THUẬT	☐ TECHNICAL DESIGN
HOÀN CÔNG	☐ AS - BUILT

CÔNG TY TNHH CƠ KHÍ
CÔNG NGHIỆP ĐẠI NGHĨA
DAI NGHIA INDUSTRY MECHANICAL
COMPANY LIMITED



05, Street 32, VSJP - IIA, Tân Bình Village
Bac Tan Uyen District, Binh Duong Province
Tel: 0274 3815 018, Email: ckh@cnnhasteeel.vn

TỔNG GIÁM ĐỐC - DIRECTOR

LÊ XUÂN NGHĨA

CHỦ TRƯỞNG - PROJECT MANAGER

Eng. TRAN THANH PHONG

THIẾT KẾ - DESIGNER

Eng. NGO VAN TRINH

THẺ HIỂN - DRAWER

Eng. NGO VAN TRINH

CÔNG TRÌNH - PROJECT

ĐỊA ĐIỂM - LOCATION:


HẠNG MỤC - ITEM

TÊN BẢN VẼ - DRAWING TITLE

NGÀY HOÀN THÀNH
ISSUE DATE

BẢN VẼ SỐ
DRAWING NO

หลังคา MATAL SHEET BLUSCOPE ทน 0.35 mm.
 กรอบงาน PE- ทน 5 มม. สี อลูมิเนียม

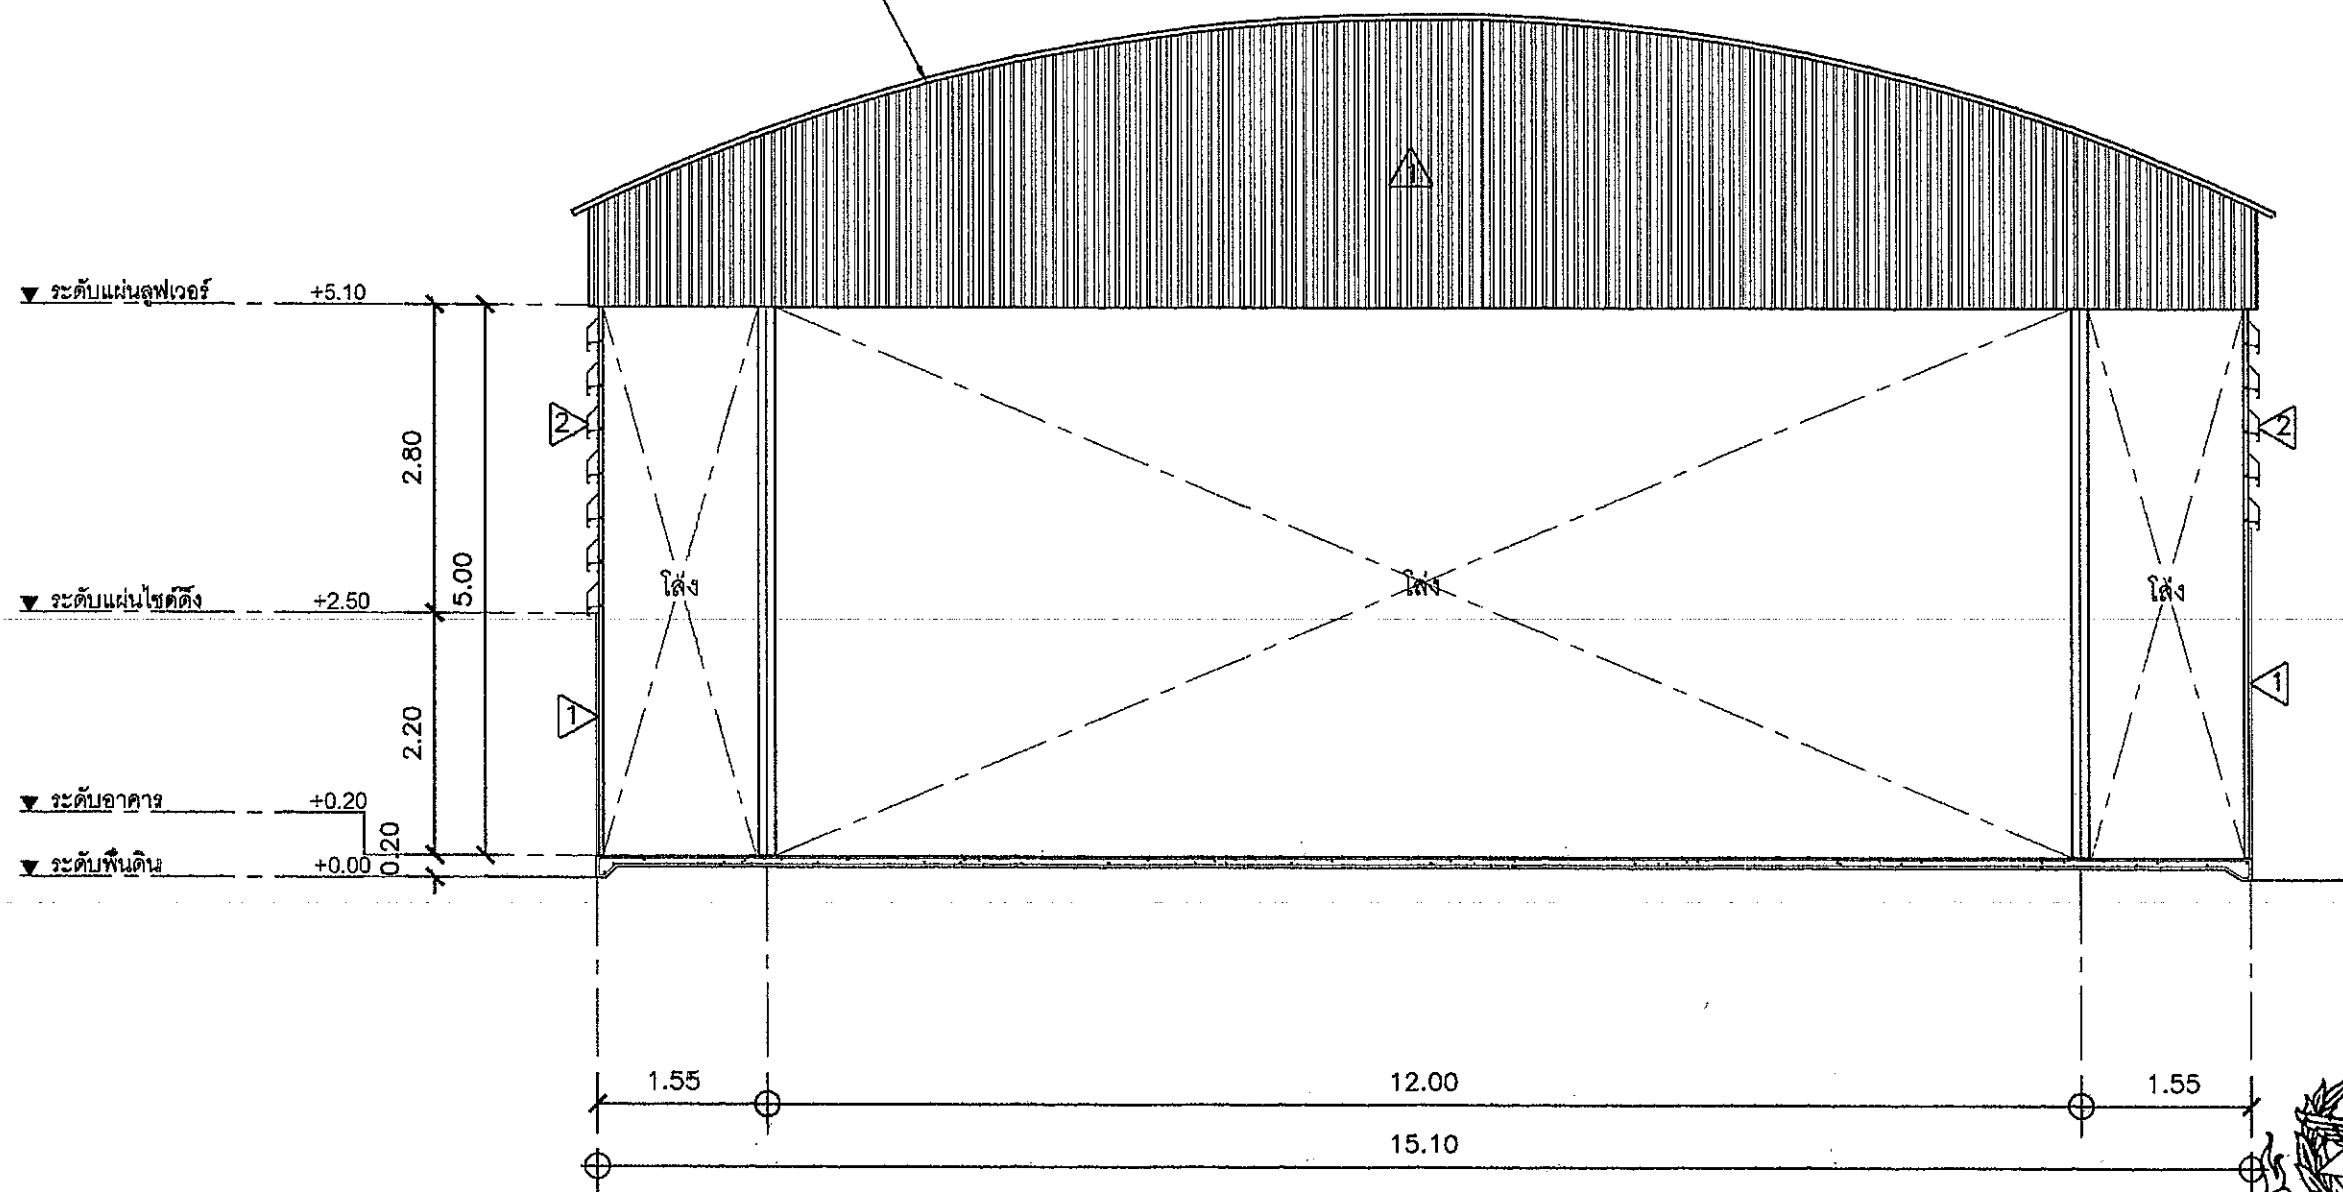

5.01.02

รูปด้าน 1
 1 : 50

CHỦ ĐẦU TƯ - INVESTOR

ĐỊA ĐIỂM - LOCATION

CHẤP THUẬN CỦA CHỦ ĐẦU TƯ - APPROVED BY INVESTOR

HIỆU CHỈNH VÀ NGÀY HOÀN THÀNH
 REVISION AND COMPLETION DATE

A	REV.00	
B	REV.01	
C	REV.02	
D	REV.03	
E	REV.04	

BƯỚC THIẾT KẾ - STATUS

THIẾT KẾ SƠ BỘ	☐	CONCEPT DESIGN
TRÌNH DUYỆT	☒	APPROVAL
THIẾT KẾ CƠ SỞ	☐	BASIC DESIGN
THIẾT KẾ KỸ THUẬT	☐	TECHNICAL DESIGN
HOÀN CÔNG	☐	AS - BUILT

CÔNG TY TNHH CƠ KHÍ
 CÔNG NGHIỆP ĐẠI NGHĨA
 DAI NGHIA INDUSTRY MECHANICAL
 COMPANY LIMITED



05, Street 32, VSIP - IIA, Tân Bình Village
 Bắc Tân Uyên District, Bình Dương Province
 Tel: 0274 3815 018, Email: coki@dainghiasteel.vn


TỔNG GIÁM ĐỐC - DIRECTOR	
LÊ XUÂN NGHĨA	
CHỦ TRÍ - PROJECT MANAGER	
Eng. TRAN THANH PHONG	
THIẾT KẾ - DESIGNER	
Eng. NGO VAN TRINH	
THỂ HIỆN - DRAWER	
Eng. NGO VAN TRINH	
CÔNG TRÌNH - PROJECT	

ĐỊA ĐIỂM - LOCATION:

HẠNG MỤC - ITEM

TÊN BẢN VẼ - DRAWING TITLE

NGÀY HOÀN THIỆN ISSUE DATE	BẢN VẼ SỐ DRAWING NO
-------------------------------	-------------------------

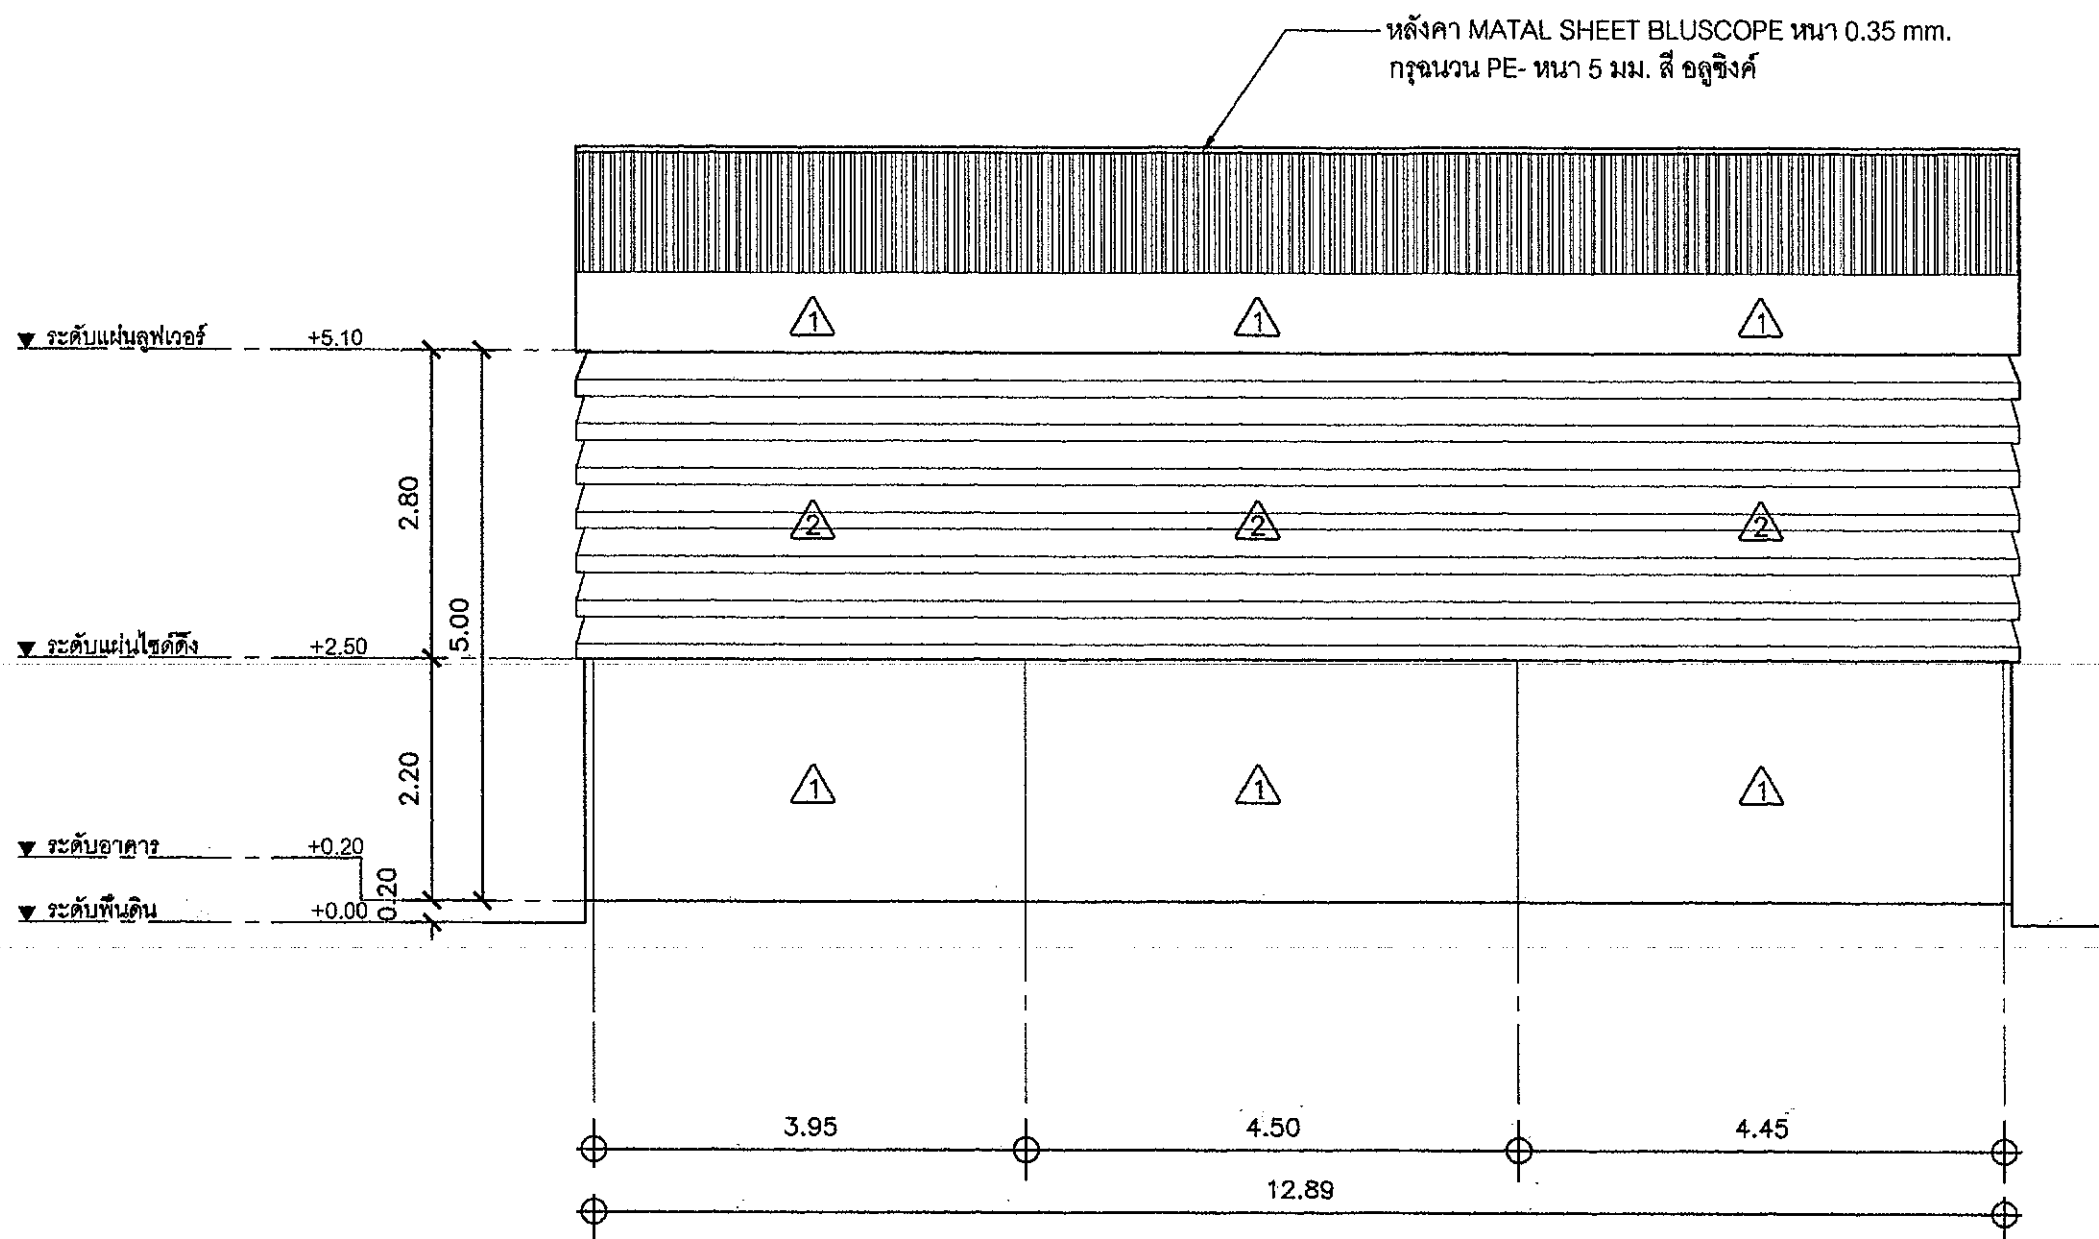

30/10/8

รูปด้าน 2

หน้า 1 : 50

CHỦ ĐẦU TƯ - INVESTOR

ĐỊA ĐIỂM - LOCATION

CHẤP THUẬN CỦA CHỦ ĐẦU TƯ - APPROVED BY INVESTOR

HIỆU CHỈNH VÀ NGÀY HOÀN THÀNH
REVISION AND COMPLETION DATE

A	REV.00	
B	REV.01	
C	REV.02	
D	REV.03	
E	REV.04	

BƯỚC THIẾT KẾ - STATUS

THIẾT KẾ SỐ BỘ	☐ CONCEPT DESIGN
TRÌNH DUYỆT	☒ APPROVAL
THIẾT KẾ CƠ SỞ	☐ BASIC DESIGN
THIẾT KẾ KỸ THUẬT	☐ TECHNICAL DESIGN
HOÀN CÔNG	☐ AS - BUILT

CÔNG TY TNHH CƠ KHÍ
CÔNG NGHIỆP ĐẠI NGHĨA
DAI NGHIA INDUSTRY MECHANICAL
COMPANY LIMITED



05, Street 32, VSIP - IIA, Tân Bình Village
Bắc Tân Uyên District, Bình Dương Province
Tel: 0274 3815 018, Email: cckh@dalnghiassteel.vn

TỔNG GIÁM ĐỐC - DIRECTOR	
LE XUÂN NGHĨA	
CHỦ TRÌ - PROJECT MANAGER	
Eng. TRAN THANH PHONG	
THIẾT KẾ - DESIGNER	
Eng. NGO VAN TRINH	
THỂ HIỆN - DRAWER	
Eng. NGO VAN TRINH	
CÔNG TRÌNH - PROJECT	


ĐỊA ĐIỂM - LOCATION:

HẠNG MỤC - ITEM

TÊN BẢN VẼ - DRAWING TITLE

NGÀY HOÀN THÀNH
ISSUE DATE

BẢN VẼ SỐ
DRAWING NO

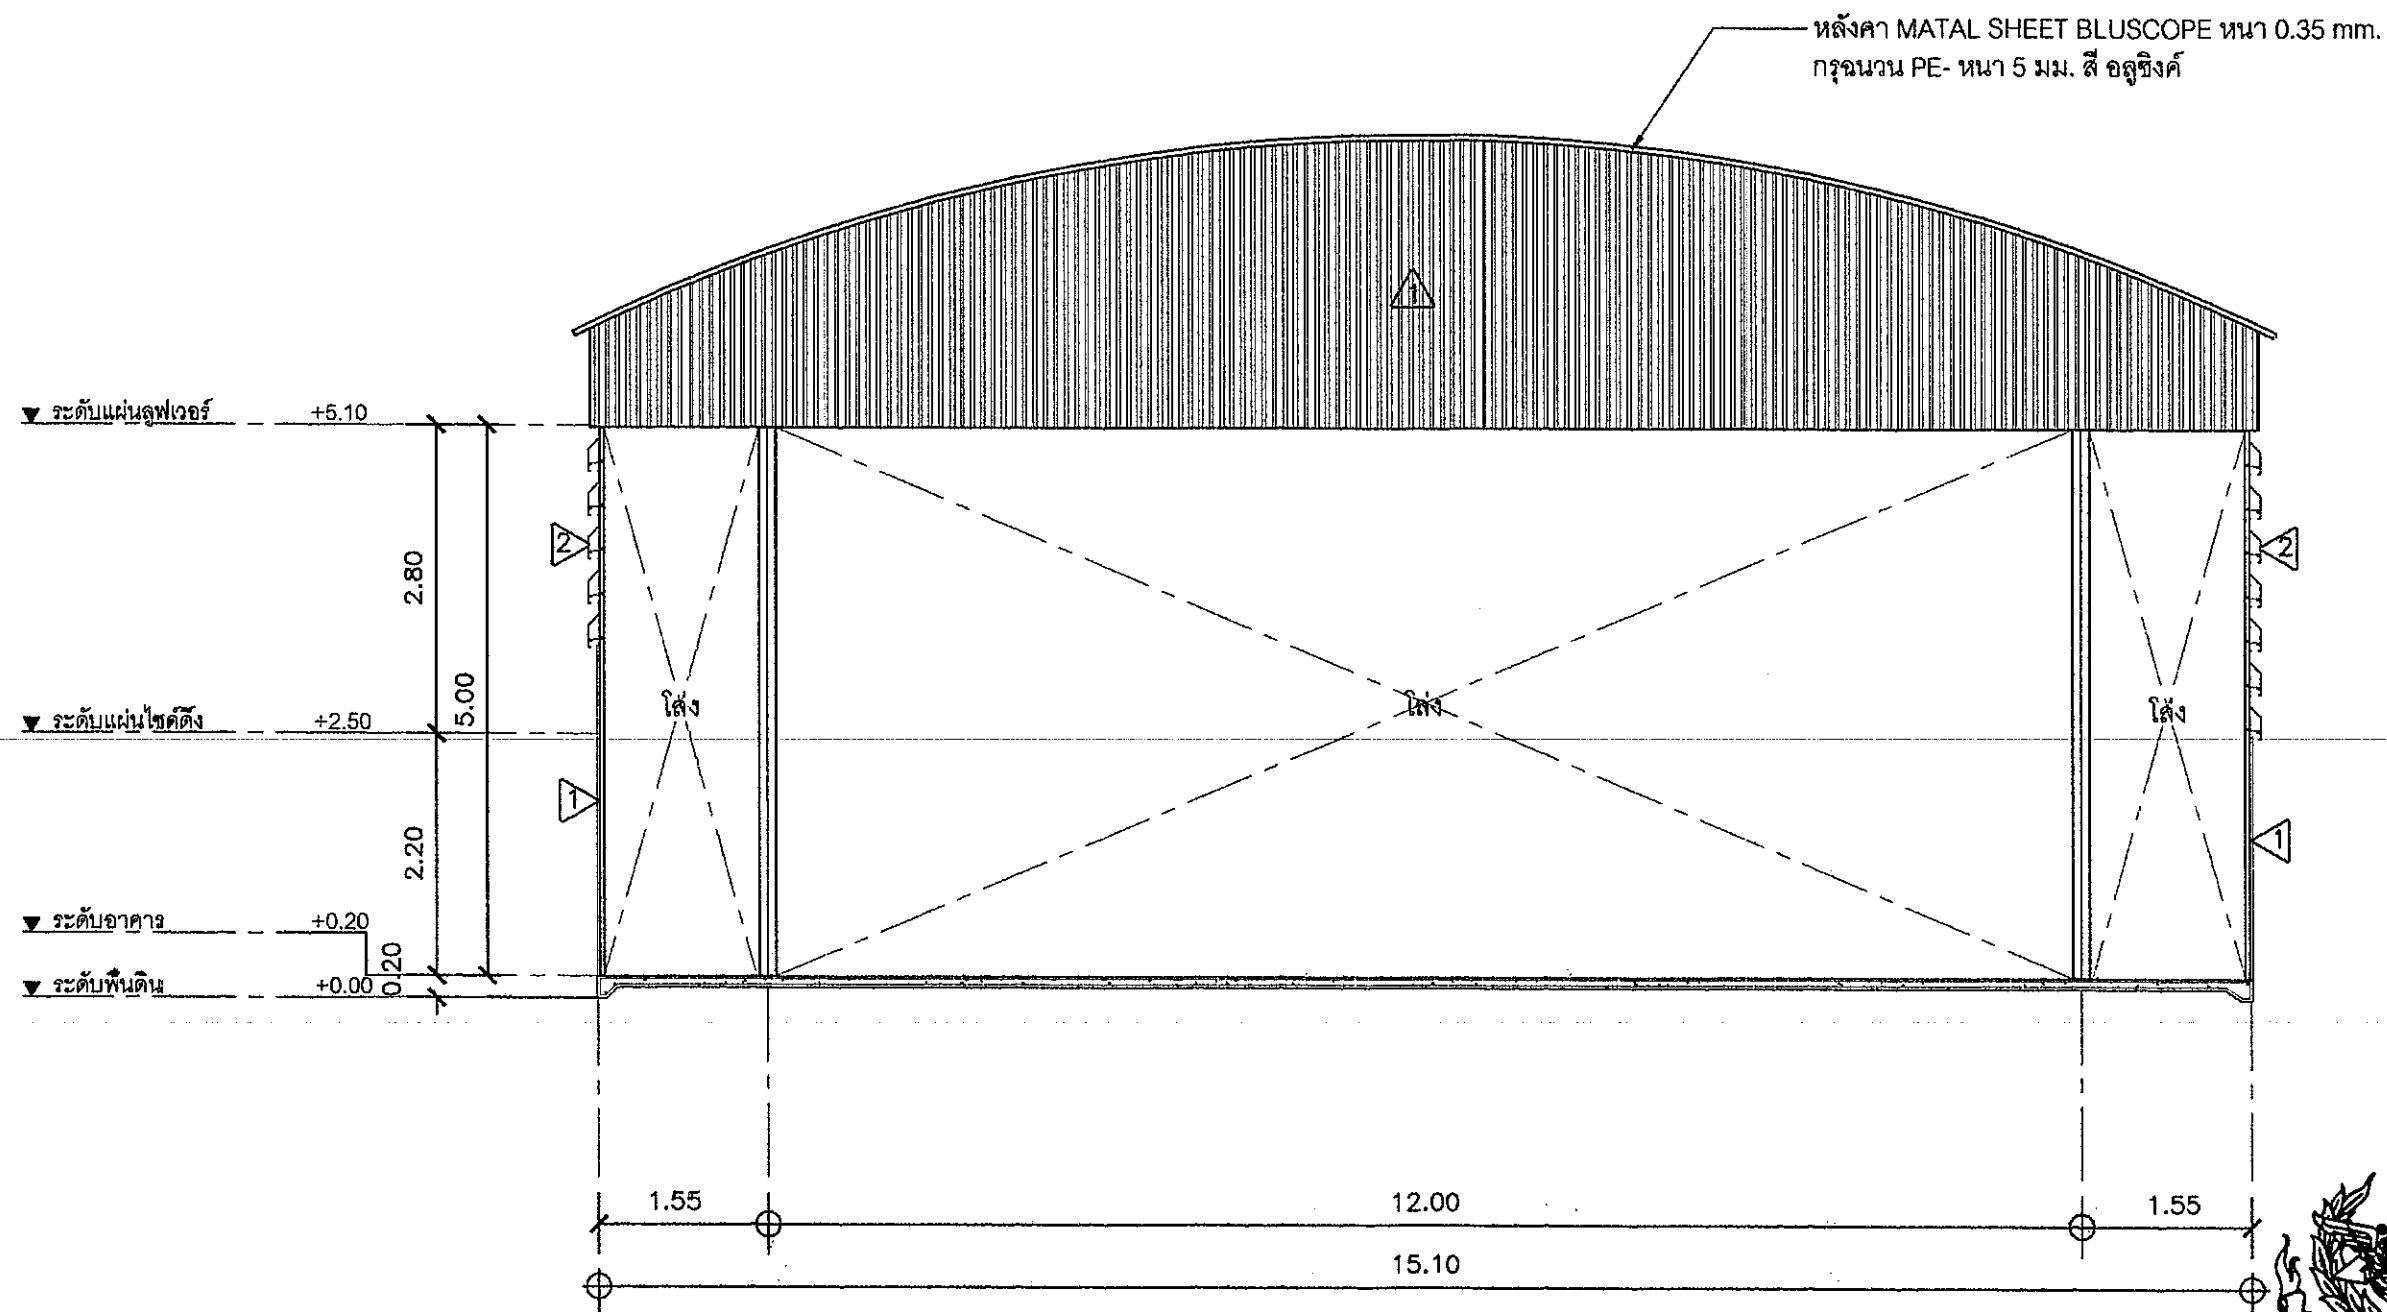

๖๐,๑๖๖

รูปด้าน 3
มาตราส่วน 1 : 50

CHỦ ĐẦU TƯ - INVESTOR

ĐỊA ĐIỂM - LOCATION

CHẤP THUẬN CỦA CHỦ ĐẦU TƯ - APPROVED BY INVESTOR

HIỆU CHỈNH VÀ NGÀY HOÀN THÀNH
REVISION AND COMPLETION DATE

A	REV.00	
B	REV.01	
C	REV.02	
D	REV.03	
E	REV.04	

BƯỚC THIẾT KẾ - STATUS

THIẾT KẾ SƠ BỘ	☐ CONCEPT DESIGN
TRÌNH DUYỆT	☒ APPROVAL
THIẾT KẾ CƠ SỞ	☐ BASIC DESIGN
THIẾT KẾ KỸ THUẬT	☐ TECHNICAL DESIGN
HOÀN CÔNG	☐ AS - BUILT

CÔNG TY TNHH CƠ KHÍ
CÔNG NGHIỆP ĐẠI NGHĨA
DAI NGHIA INDUSTRY MECHANICAL
COMPANY LIMITED



05, Street 32, VSIP - IIA, Tân Bình Village
Bắc Tân Uyên District, Bình Dương Province
Tel: 0274 3815 018, Email: coki@dai NghiaSteel.vn


TỔNG GIÁM ĐỐC - DIRECTOR	
LÊ XUÂN NGHĨA	
CHỦ TRƯỞNG - PROJECT MANAGER	
Eng. TRAN THANH PHONG	
THIẾT KẾ - DESIGNER	
Eng. NGO VAN TRINH	
THẺ HIỆN - DRAWER	
Eng. NGO VAN TRINH	
CÔNG TRÌNH - PROJECT	

ĐỊA ĐIỂM - LOCATION:

HẠNG MỤC - ITEM

TÊN BẢN VẼ - DRAWING TITLE


NGÀY HOÀN THÀNH ISSUE DATE	BẢN VẼ SỐ DRAWING NO
-------------------------------	-------------------------

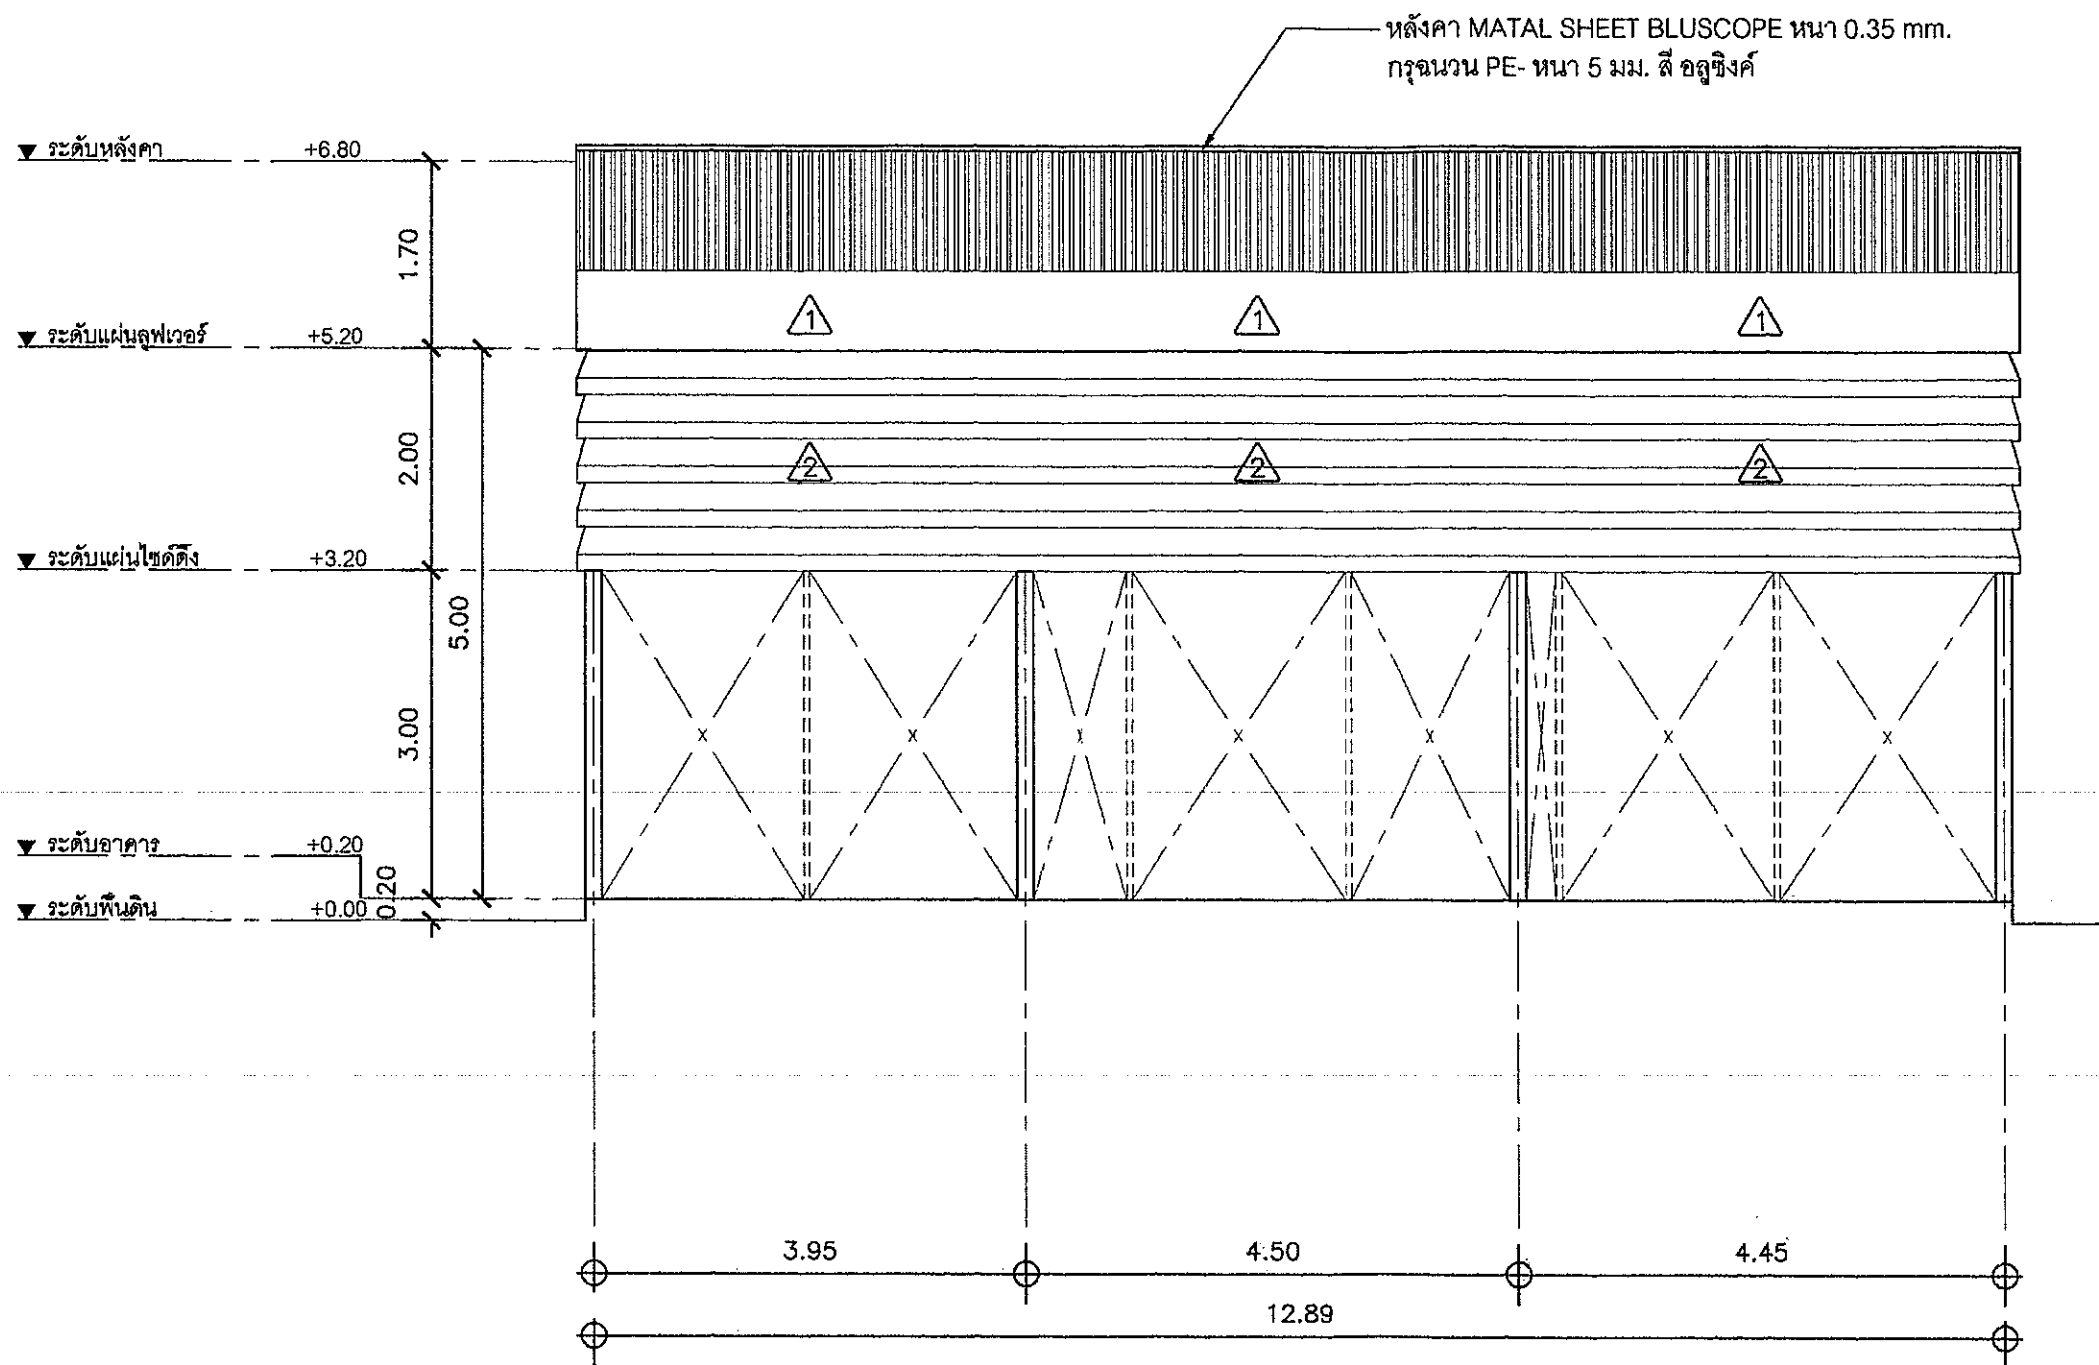

50,120

รูปด้าน 4
มาตราส่วน 1 : 50

CHỦ ĐẦU TƯ - INVESTOR		
ĐỊA ĐIỂM - LOCATION		
CHẤP THUẬN CỦA CHỦ ĐẦU TƯ - APPROVED BY INVESTOR		
HIỆU CHỈNH VÀ NGÀY HOÀN THÀNH REVISION AND COMPLETION DATE		
A	REV.00	
B	REV.01	
C	REV.02	
D	REV.03	
E	REV.04	
BƯỚC THIẾT KẾ - STATUS		
THIẾT KẾ SƠ BỘ	☐	CONCEPT DESIGN
TRÌNH DUYỆT	☒	APPROVAL
THIẾT KẾ CƠ SỞ	☐	BASIC DESIGN
THIẾT KẾ KỸ THUẬT	☐	TECHNICAL DESIGN
HOÀN CÔNG	☐	AS - BUILT
CÔNG TY TNHH CƠ KHÍ CÔNG NGHIỆP ĐẠI NGHĨA DAI NGHIA INDUSTRY MECHANICAL COMPANY LIMITED		
05, Street 32, VSIP - IIA, Tan Binh Village Bac Tan Uyen District, Binh Duong Province Tel: 0274 3815 016, Email: cckhi@dainghiasteel.vn		
TỔNG GIÁM ĐỐC - DIRECTOR		
LÊ XUÂN NGHĨA		
CHỦ TRÌ - PROJECT MANAGER		
Eng. TRAN THANH PHONG		
THIẾT KẾ - DESIGNER		
Eng. NGO VAN TRINH		
THỂ HIỆN - DRAWER		
Eng. NGO VAN TRINH		
CÔNG TRÌNH - PROJECT		
ĐỊA ĐIỂM - LOCATION:		
HẠNG MỤC - ITEM		
TÊN BẢN VẼ - DRAWING TITLE		
NGÀY HOÀN THÀNH ISSUE DATE	BẢN VẼ SỐ DRAWING NO	

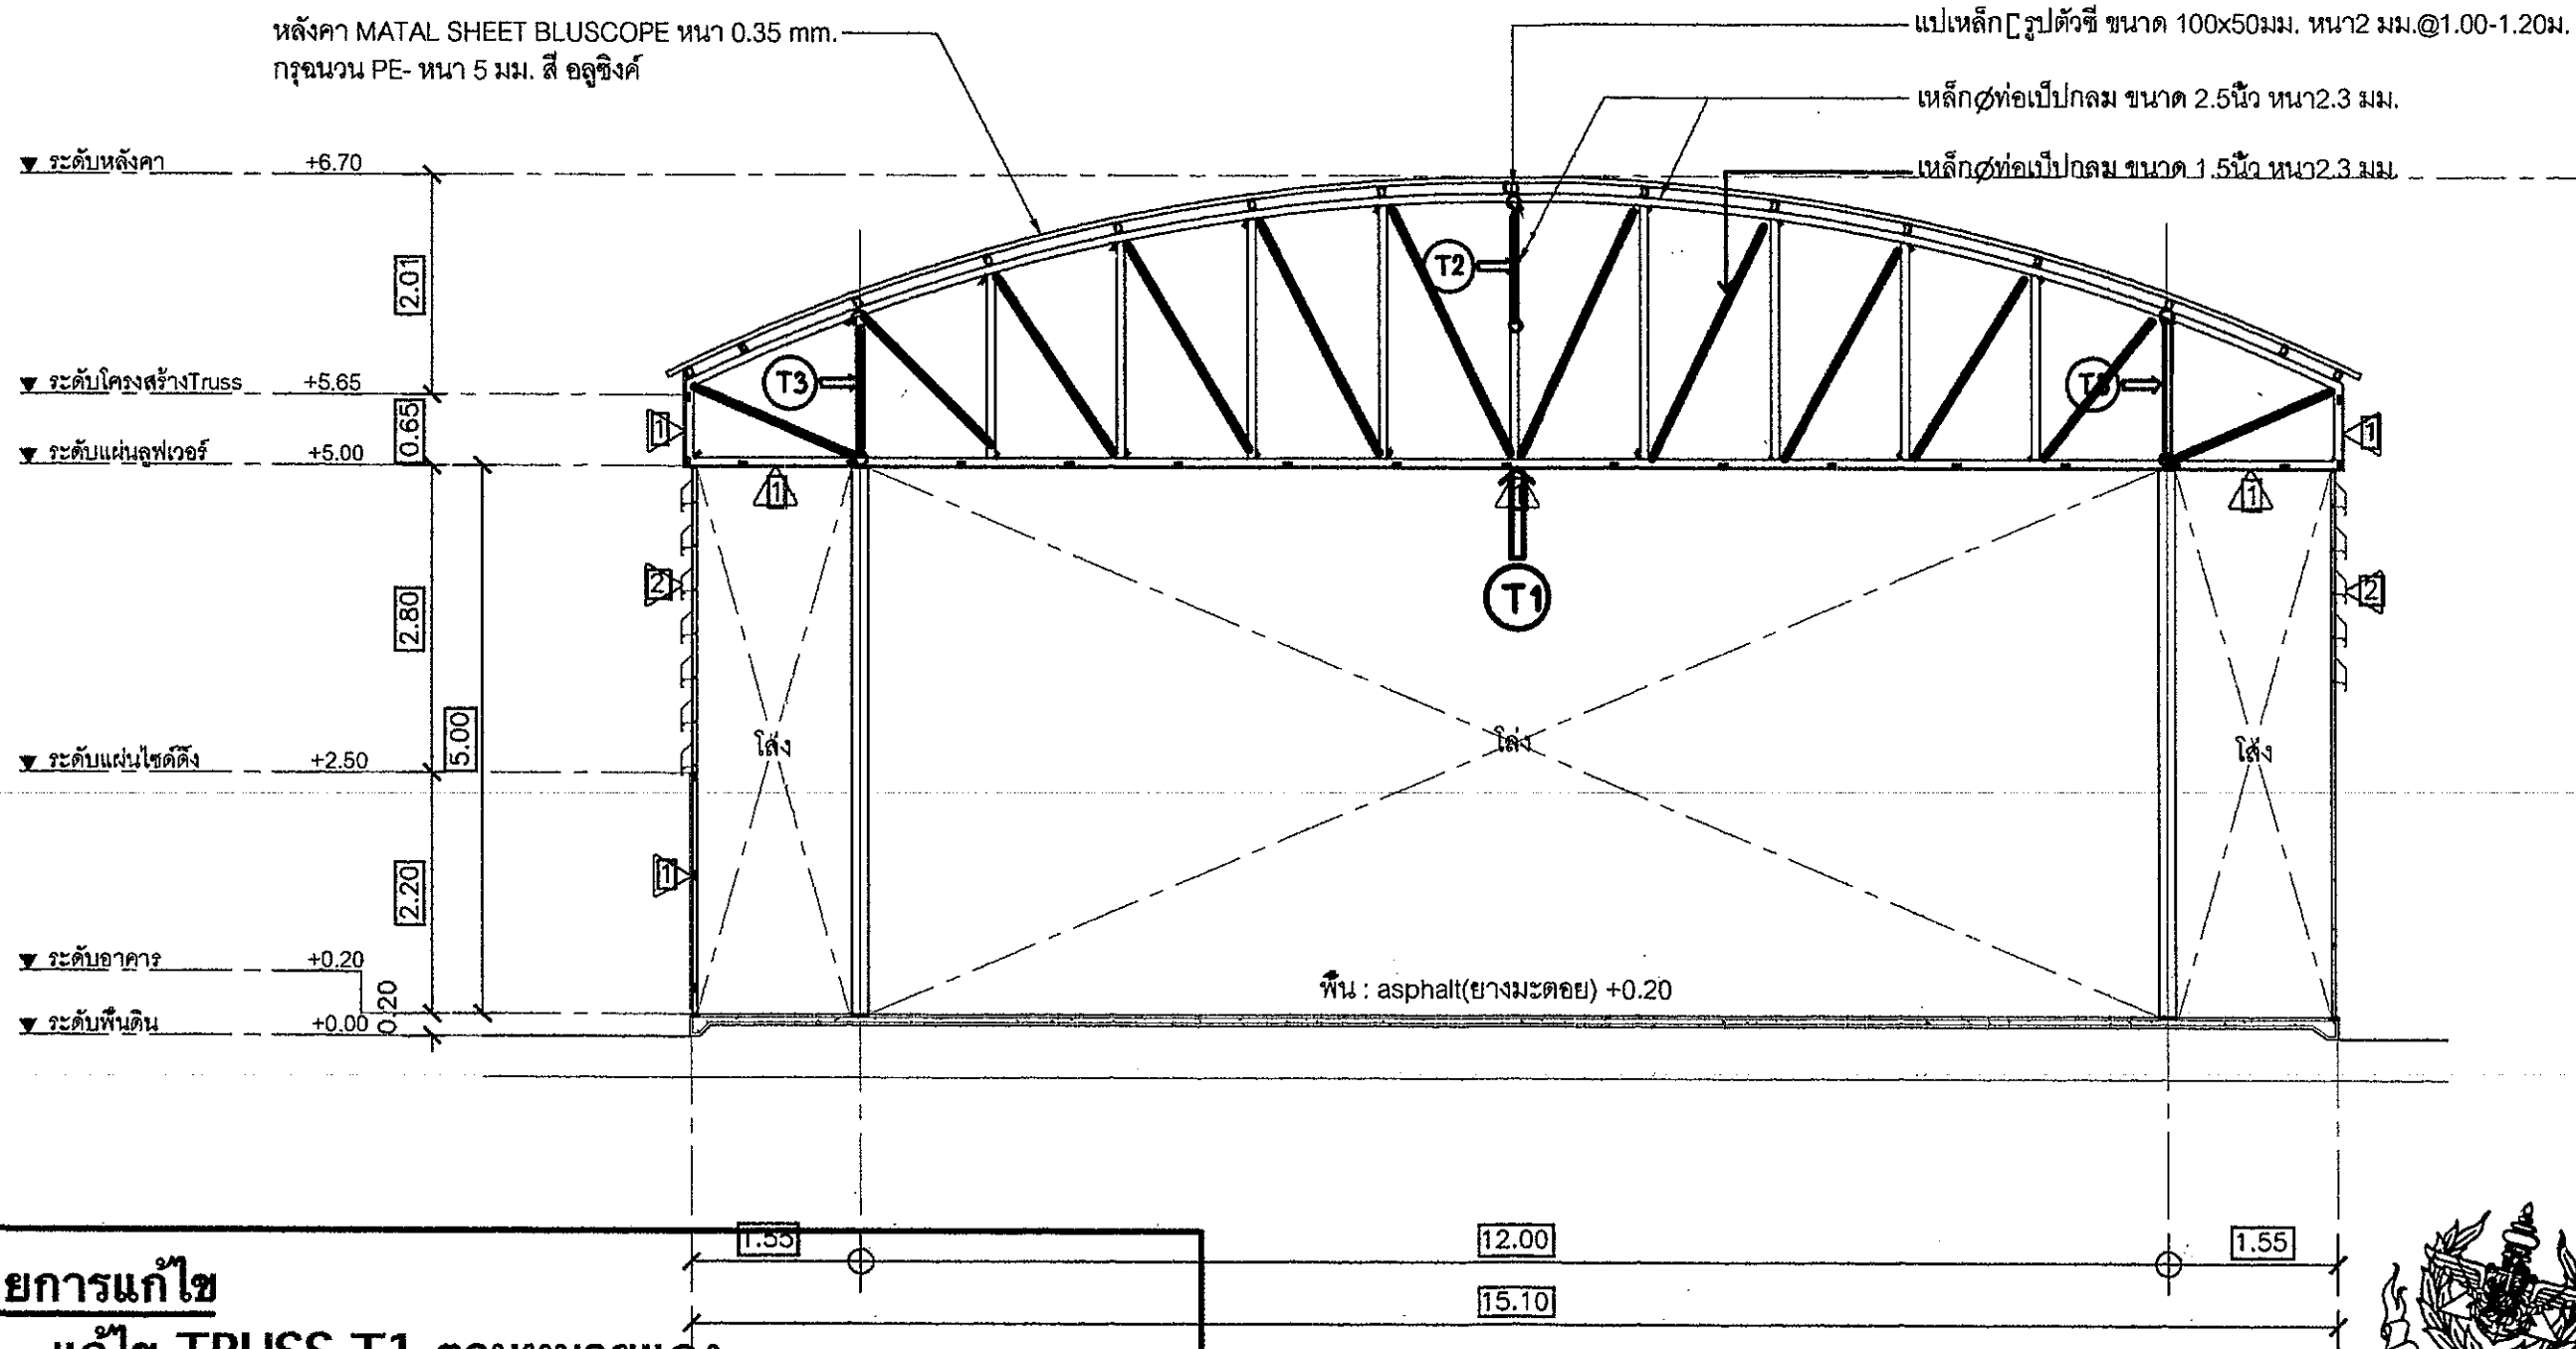

รายการแก้ไข

1. แก้ไข TRUSS T1 ตามหมายแดง
2. เพิ่ม TRUSS T2 และ T3 เพื่อ ยึด T1 และรับแรงลม
3. กลับทิศทางการวางแปเหล็กตามหมายแดง
4. เพิ่ม Sag Rod RB9 ตามหมายแดง
5. แก้ไขเหล็กเสาเพิ่มขนาดเป็น WF 175x175x7.5x11
6. แก้ไขการเสริมเหล็กฐานรากตามหมายแดง

รูปตัด A

มาตราส่วน 1 : 50



๕๐๑๘๐

CHỦ ĐẦU TƯ - INVESTOR

ĐỊA ĐIỂM - LOCATION

CHẤP THUẬN CỦA CHỦ ĐẦU TƯ - APPROVED BY INVESTOR

HIỆU CHỈNH VÀ NGÀY HOÀN THÀNH
REVISION AND COMPLETION DATE

A	REV.00	
B	REV.01	
C	REV.02	
D	REV.03	
E	REV.04	

BƯỚC THIẾT KẾ - STATUS

THIẾT KẾ SƠ BỘ	☐ CONCEPT DESIGN
TRÌNH DUYỆT	☒ APPROVAL
THIẾT KẾ CƠ SỞ	☐ BASIC DESIGN
THIẾT KẾ KỸ THUẬT	☐ TECHNICAL DESIGN
HOÀN CÔNG	☐ AS - BUILT

CÔNG TY TNHH CƠ KHÍ
CÔNG NGHIỆP ĐẠI NGHĨA
DAI NGHIA INDUSTRY MECHANICAL
COMPANY LIMITED



05, Street 32, VSIP - IIA, Tân Bình Village
Bắc Tân Uyên District, Bình Dương Province
Tel: 0274 3815 018, Email: cckh@dainghiasteel.vn

TỔNG GIÁM ĐỐC - DIRECTOR	
LÊ XUÂN NGHĨA	
CHỦ TRƯỞNG - PROJECT MANAGER	
Eng. TRAN THANH PHONG	
THIẾT KẾ - DESIGNER	
Eng. NGO VAN TRINH	
THỂ HIỆN - DRAWER	
Eng. NGO VAN TRINH	
CÔNG TRÌNH - PROJECT	

ĐỊA ĐIỂM - LOCATION

HẠNG MỤC - ITEM

TÊN BẢN VẼ - DRAWING TITLE

NGÀY HOÀN THÀNH
ISSUE DATE

BẢN VẼ SỐ
DRAWING NO

CHỦ ĐẦU TƯ - INVESTOR

ĐIỂM ĐIỂM - LOCATION

CHẤP THUẬN CỦA CHỦ ĐẦU TƯ - APPROVED BY INVESTOR

HIỆU CHỈNH VÀ NGÀY HOÀN THÀNH
REVISION AND COMPLETION DATE

A	REV.00	
B	REV.01	
C	REV.02	
D	REV.03	
E	REV.04	

BƯỚC THIẾT KẾ - STATUS

THIẾT KẾ SƠ BỘ	☐	CONCEPT DESIGN
TRÌNH DUYỆT	☒	APPROVAL
THIẾT KẾ CƠ SỞ	☐	BASIC DESIGN
THIẾT KẾ KỸ THUẬT	☐	TECHNICAL DESIGN
HOÀN CÔNG	☐	AS - BUILT

CÔNG TY TNHH CƠ KHÍ
CÔNG NGHIỆP ĐẠI NGHĨA
DAI NGHIA INDUSTRY MECHANICAL
COMPANY LIMITED



05, Street 32, VSJP - IIA, Tan Binh Village
Bac Tan Uyen District, Binh Duong Province
Tel: 0274 3815 018, Email: colchi@dalmyhasteel.vn

TỔNG GIÁM ĐỐC - DIRECTOR

LÊ XUÂN NGHĨA

CHỦ TRÌ- PROJECT MANAGER

Eng. TRAN THANH PHONG

THIẾT KẾ - DESIGNER

Eng. NGO VAN TRINH

THE HIGH - DRAWER

Eng. NGO VAN TRINH


ĐỊA ĐIỂM - LOCATION:

[illegible]

TÊN BẢN VẼ - DRAWING TITLE

NGÀY HOÀN THÀNH

BẢN VẼ SỐ

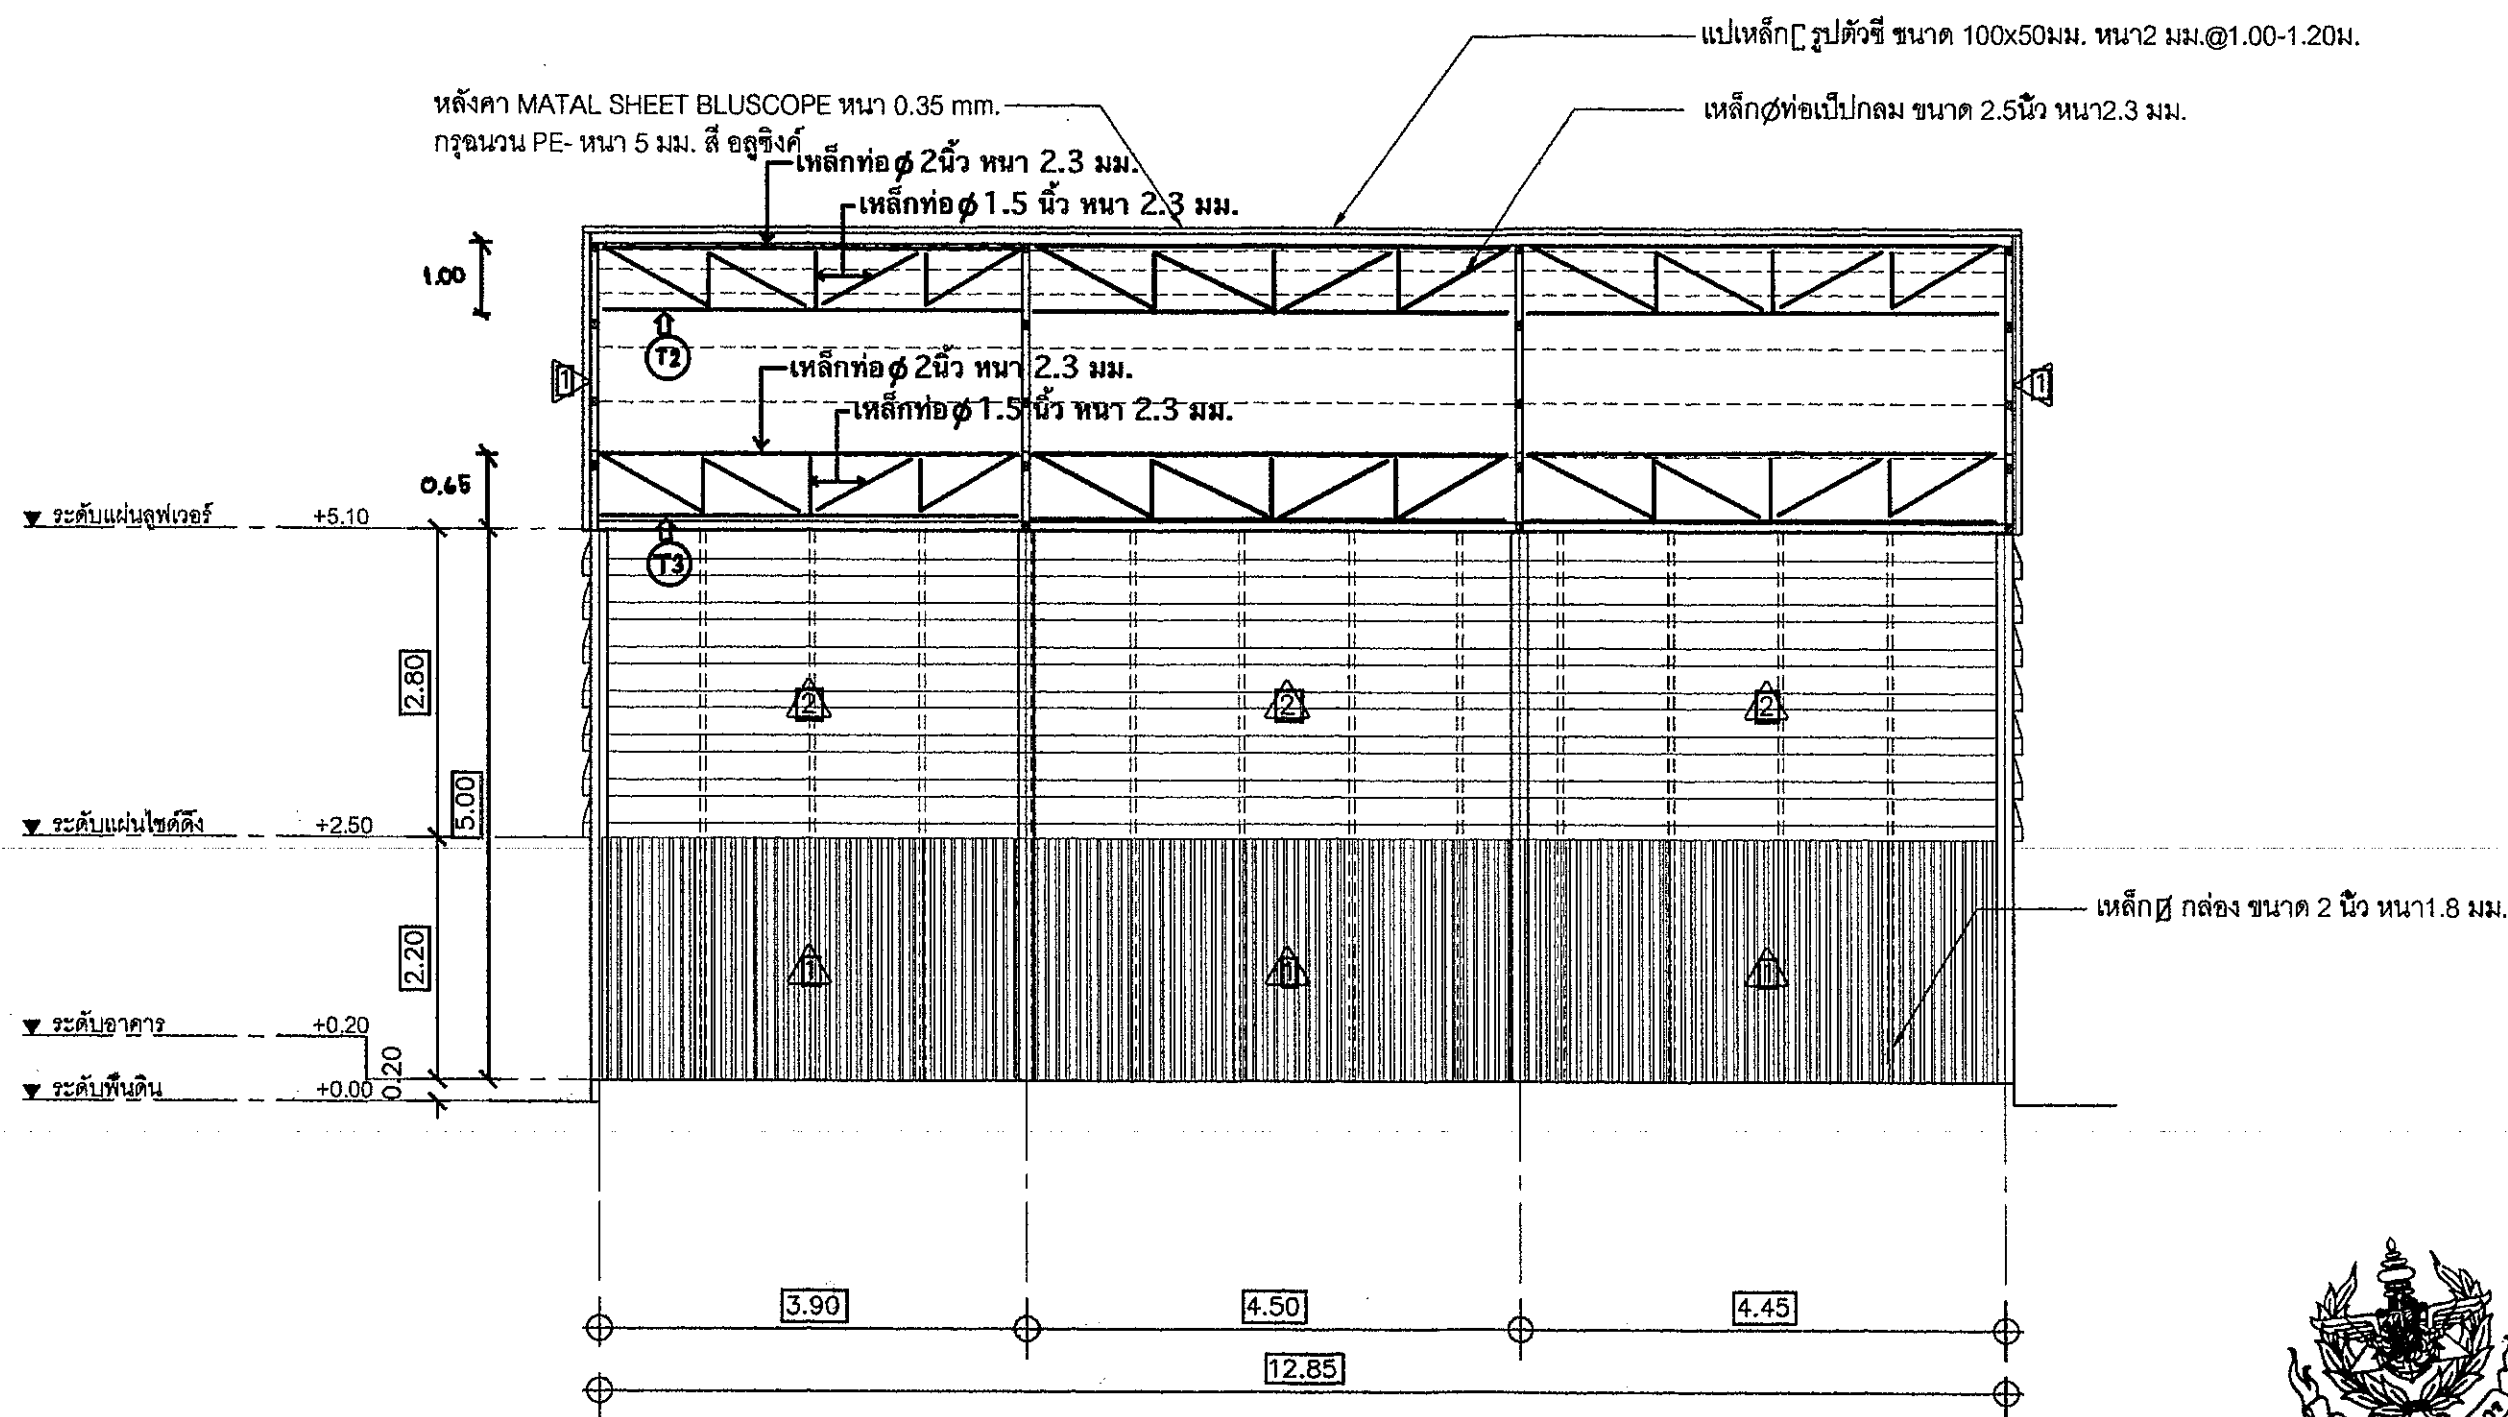

20/20

รูปตัด B

มาตรา ๕๖

CHỦ ĐẦU TƯ - INVESTOR

ĐỊA ĐIỂM - LOCATION

CHẤP THUẬN CỦA CHỦ ĐẦU TƯ - APPROVED BY INVESTOR

HIỆU CHỈNH VÀ NGÀY HOÀN THÀNH
REVISION AND COMPLETION DATE

A	REV.00	
B	REV.01	
C	REV.02	
D	REV.03	
E	REV.04	

BƯỚC THIẾT KẾ - STATUS

THIẾT KẾ SƠ BỘ	☐	CONCEPT DESIGN
TRÌNH DUYỆT	☒	APPROVAL
THIẾT KẾ CƠ SỞ	☐	BASIC DESIGN
THIẾT KẾ KỸ THUẬT	☐	TECHNICAL DESIGN
HOÀN CÔNG	☐	AS - BUILT

CÔNG TY TNHH CƠ KHÍ
CÔNG NGHIỆP ĐẠI NGHĨA
DAI NGHIA INDUSTRY MECHANICAL
COMPANY LIMITED



05, Street 32, VSIP - IIA, Tân Bình Village
Bac Tan Uyen District, Binh Duong Province
Tel: 0274 3815 018, Email: cokhi@dainghiasteel.vn

TỔNG GIÁM ĐỐC - DIRECTOR

LÊ XUÂN NGHĨA

CHỦ TRƯỞNG - PROJECT MANAGER

Ông. TRAN THANH PHONG

THIẾT KẾ - DESIGNER

Ông. NGO VĂN TRINH

THỂ HIỆN - DRAWER

Ông. NGO VĂN TRINH

CÔNG TRÌNH - PROJECT

ĐỊA ĐIỂM - LOCATION

HẠNG MỤC - ITEM

TÊN BẢN VẼ - DRAWING TITLE


NGÀY HOÀN THÀNH
ISSUE DATE

BẢN VẼ SỐ
DRAWING NO




แผ่นเหล็ก รูปตัวซี ขนาด 100x50 มม.หนา 2 มม. @ 1.00-1.20 ม.

เหล็กต่อข้อเปิดกลม ขนาด 2.5 นิ้ว หนา 2.3 มม.


เหล็กต่อข้อเปิดกลม ขนาด 1.5 นิ้ว หนา 2.3 มม.

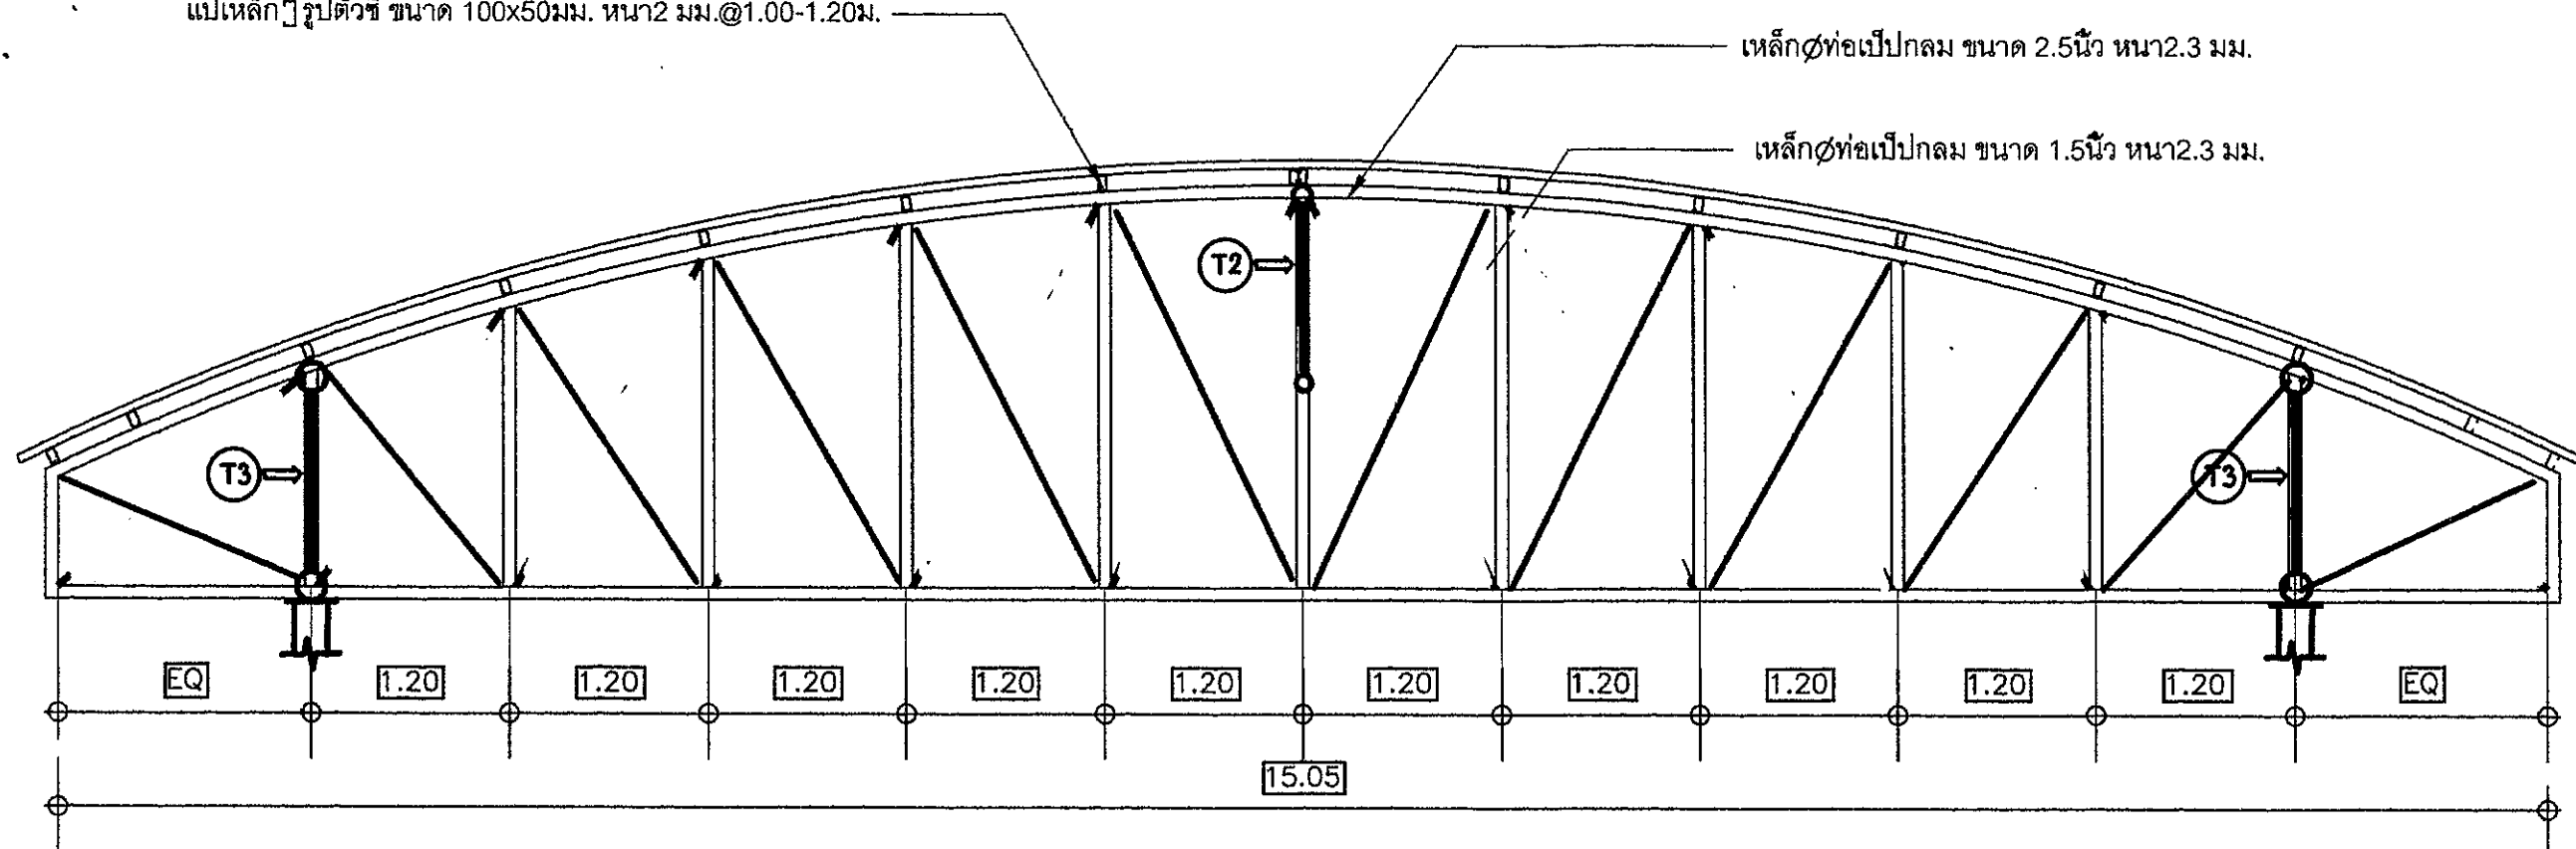

แบบขยาย TRUSS

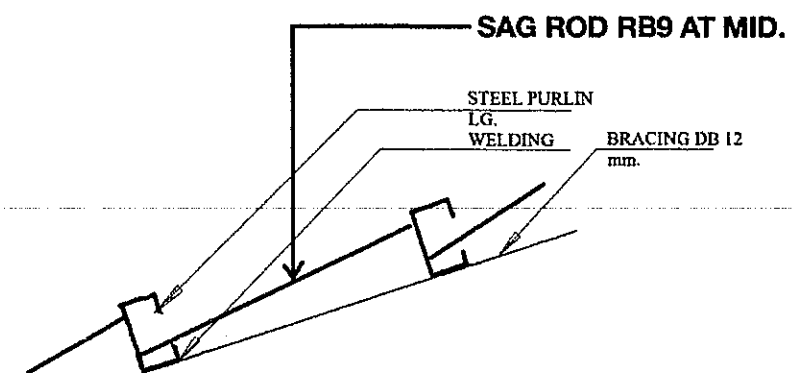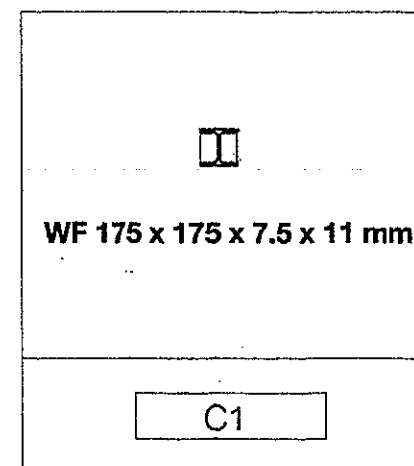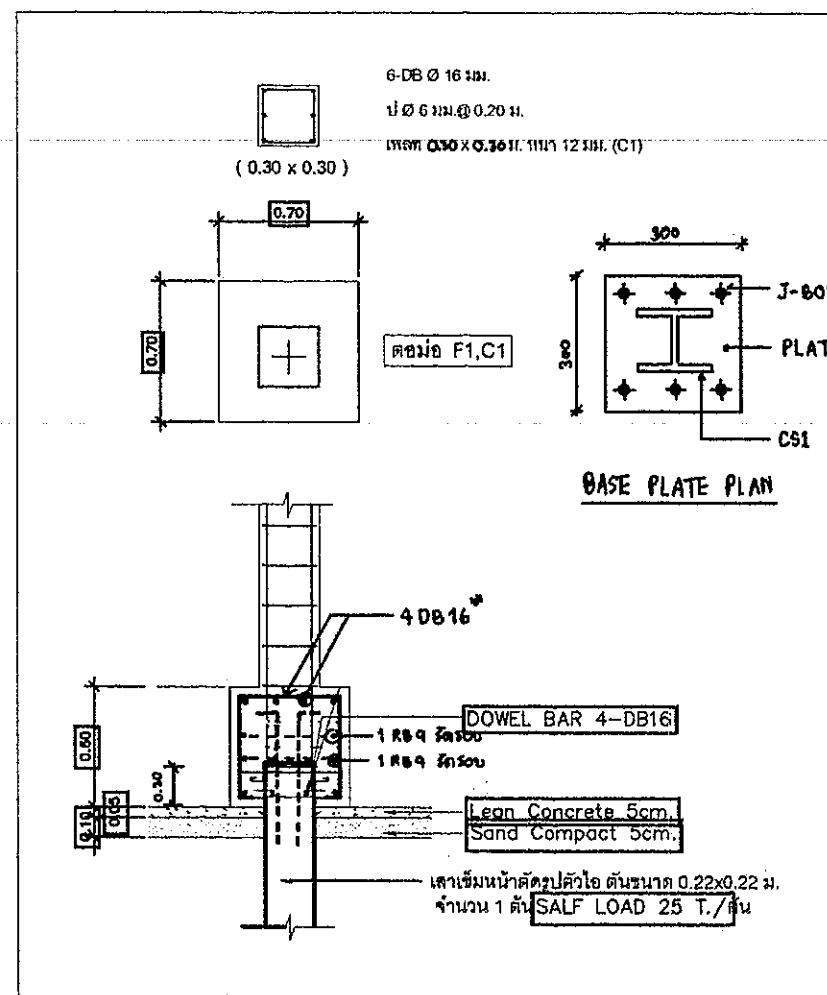

แบบขยาย BRACING ยึดได้แม่

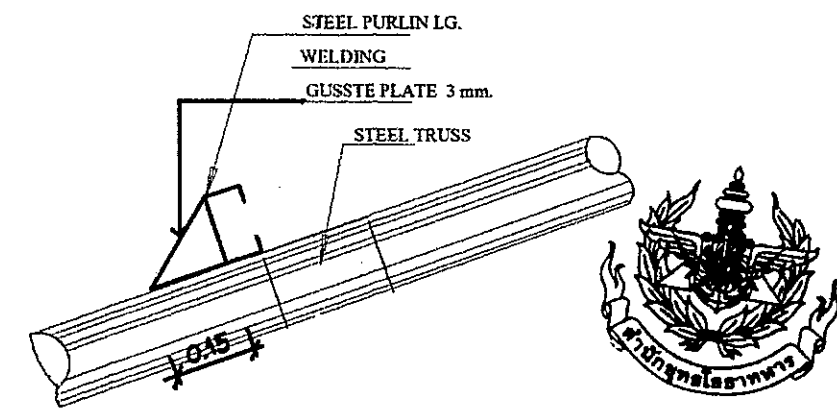

แบบขยายการติดตั้งแม่

5.0112