

งานปรับปรุงหลังคา อาคารเรือนแถว (ด้านหลัง)
 สภากาชาดไทย 204, 205, 231 และ 232

งานหลังคา และพื้น ค.ส.ล. บริเวณโรงจอดรถหน้าเรือนแถว
 งานซ่อมแซมภายในห้องพัก อาคาร 78.00 เมตร 233 และ 234

งานเปลี่ยนกระเบื้องหลังคาเป็นเมทัลชีท พร้อมทำระบบกันซึม
 อาคาร 78.00 เมตร 275 และ 279

งานปรับปรุงหลังคา อาคารเรือนแถว ด้านหน้า
 งานทำรางระบายน้ำด้านหน้าอาคาร หมายเลข 187, 188, 189, 190

ฝั่งบริเวณ สส.ทหาร

งานทำพื้นคอนกรีตหน้าห้องพัก อาคารหมายเลข 189

งานก่อสร้างโรงจอดรถยนต์

สำนักงานยุทธโยธาทหาร

กองซ่อมสิ่งปลูกสร้างและสาธารณูปโภค

แบบ
 งานจ้างซ่อมบำรุงอาคารสวัสดิการส่วนกลางและบ้านพักประจำหน่วย มท. (พื้นที่ สส.ทหาร)
 งานประมาณเพิ่มเติมระหว่างปีงบประมาณ พ.ศ. 2568 (ระยะที่ 2)

แสดง
 ฝั่งบริเวณ สส.ทหาร
 แบบหมายเลข
 สส.ทหาร
 682009

มาตราส่วน -

ผู้ออกแบบ
 ร.อ.อัคร กสิภมกล 10/11

วิศวกร

ผู้เขียน
 ร.อ.หญิง สุพิชา คงสมบูรณ์

หน.ผบ.ม.กช.ส.ส.ย.ทหาร
 น.ท. (น.ท. ร.น.)
 (น.ท. ร.น.)

นายช่างก่อสร้าง กช.ส.ส.ย.ทหาร
 พ.ท.หญิง - 71/11
 (พิมพ์นิด บุตรา)

ผอ.กช.ส.ส.ย.ทหาร
 น.อ. (น.อ. หนุเจริญ)

ตรวจ
 น.อ. - 71/11
 (น.อ. ลิมสุวรรณ์)
 นายช่างใหญ่ สส.ทหาร


ผู้เห็นชอบ
 พล.ต. (น.อ. กุด สันป่าแก้ว)
 ผอ.สส.ทหาร

4 / 5.ค. 67


เลขที่
 AR-01
 11
 11

หมายเหตุ

- ตำแหน่งงานก่อสร้างที่กำหนดในแบบเป็นตำแหน่งโดยประมาณสามารถปรับตามความเหมาะสม
 ณ สถานที่ก่อสร้างจริงได้ ทั้งนี้ ตำแหน่งงานก่อสร้างดังกล่าวจะต้องไม่ทำให้ทางราชการเสียประโยชน์
 ให้ทางผู้รับจ้าง จัดทำ Shop Drawing ตรวจสอบก่อนดำเนินการก่อสร้าง

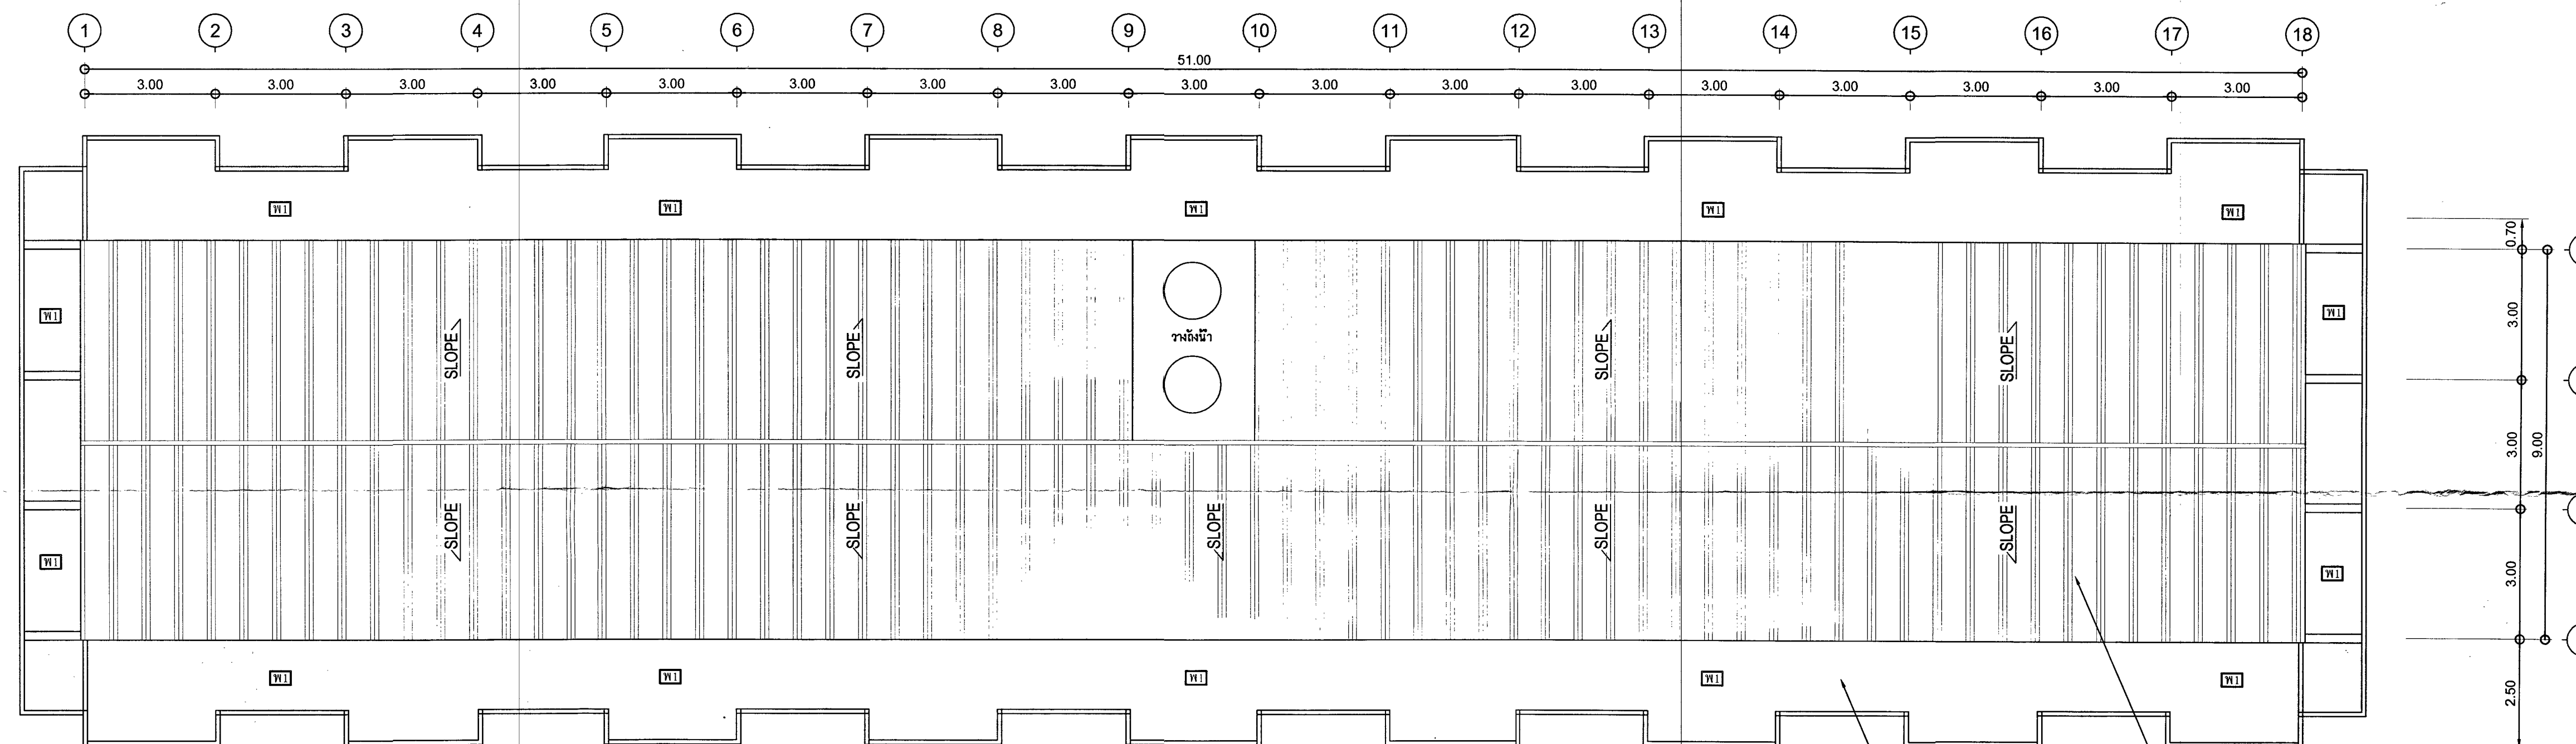

แปลนหลังคา อาคารชั้นนายพัน ขนาด 16 ครอบคลุม อาคารหมายเลข 218 และ 219
SCALE 1:100

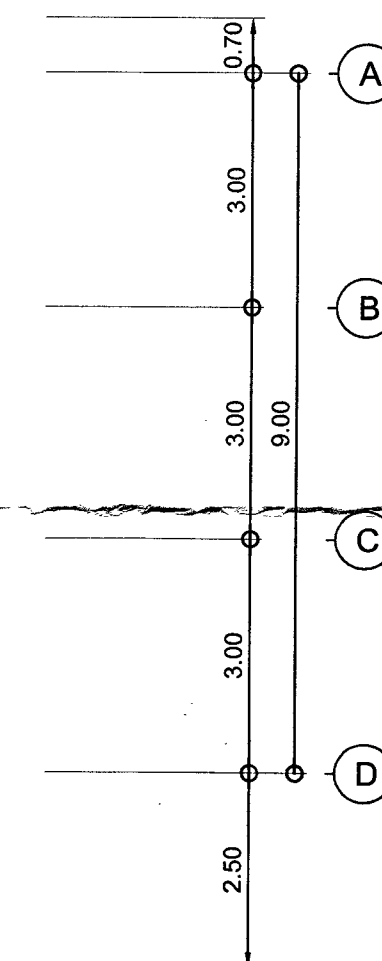


รายการที่ต้องดำเนินการ

1. งานเปลี่ยนกระเบื้องหลังคาเป็นเมทัลชีท พร้อมทำระบบกันซึม

สัญลักษณ์ประกอบแบบ	
VI	ทำระบบกันซึม


 สำนักยุทธโยธาทหาร	
กองช่างสิ่งปลูกสร้างและสาธารณูปโภค	
แบบ งานจ้างซ่อมบำรุงอาคารสวัสดิการส่วนกลางและบ้านพักประจำหน่วย บก.พท. (พื้นที่ สส.พท.) งบประมาณเพิ่มเติมระหว่างปีงบประมาณ พ.ศ. 2568 (ระยะที่ 2)	
แสดง แปลนหลังคา อาคารชั้นนายพัน ขนาด 16 ครอบคลุม อาคารหมายเลข 218 และ 219	แบบหมายเลข สยย.ทหาร 682009
มาตราส่วน 1:100	
ผู้ออกแบบ ร.อ. อังคาร กลีบกลม	ร.อ. อังคาร กลีบกลม
วิศวกร	
ผู้เขียน ร.อ. หญิง สุพิชา คงสมบูรณ์	ร.อ. หญิง สุพิชา คงสมบูรณ์
ทน.ผบม.กชส.สยย.ทหาร น.ท. (นักรบ) ร.น. (นักรบ คำเจริญ)	
นายช่างก่อสร้าง กชส.สยย.ทหาร พ.ท.หญิง - วัชรินทร์ - (พิมพ์พนิด บุตรา)	
ผอ.กชส.สยย.ทหาร น.อ. (บุญถึง หนูเจริญ)	
ตรวจ น.อ. - วัชรินทร์ - (นักรบ ลิมสุวรรณ์) นายช่างใหญ่ สยย.ทหาร	
ผู้เห็นชอบ พล.ต. (นักรบ สันป่าแก้ว) ผอ.สยย.ทหาร	
4 / ธ.ค. / 67	
เลขที่ AR-02	รวม 11

หมายเหตุ
- ตำแหน่งงานก่อสร้างที่กำหนดแบบเป็นตำแหน่งโดยประมาณสามารถปรับตามความเหมาะสม
ณ สถานที่ก่อสร้างจริงได้ ทั้งนี้ ตำแหน่งงานก่อสร้างดังกล่าวจะต้องไม่ทำให้ทางราชการเสียประโยชน์
ให้ทางผู้รับจ้าง จัดทำ Shop Drawing ตรวจสอบก่อนดำเนินการก่อสร้าง

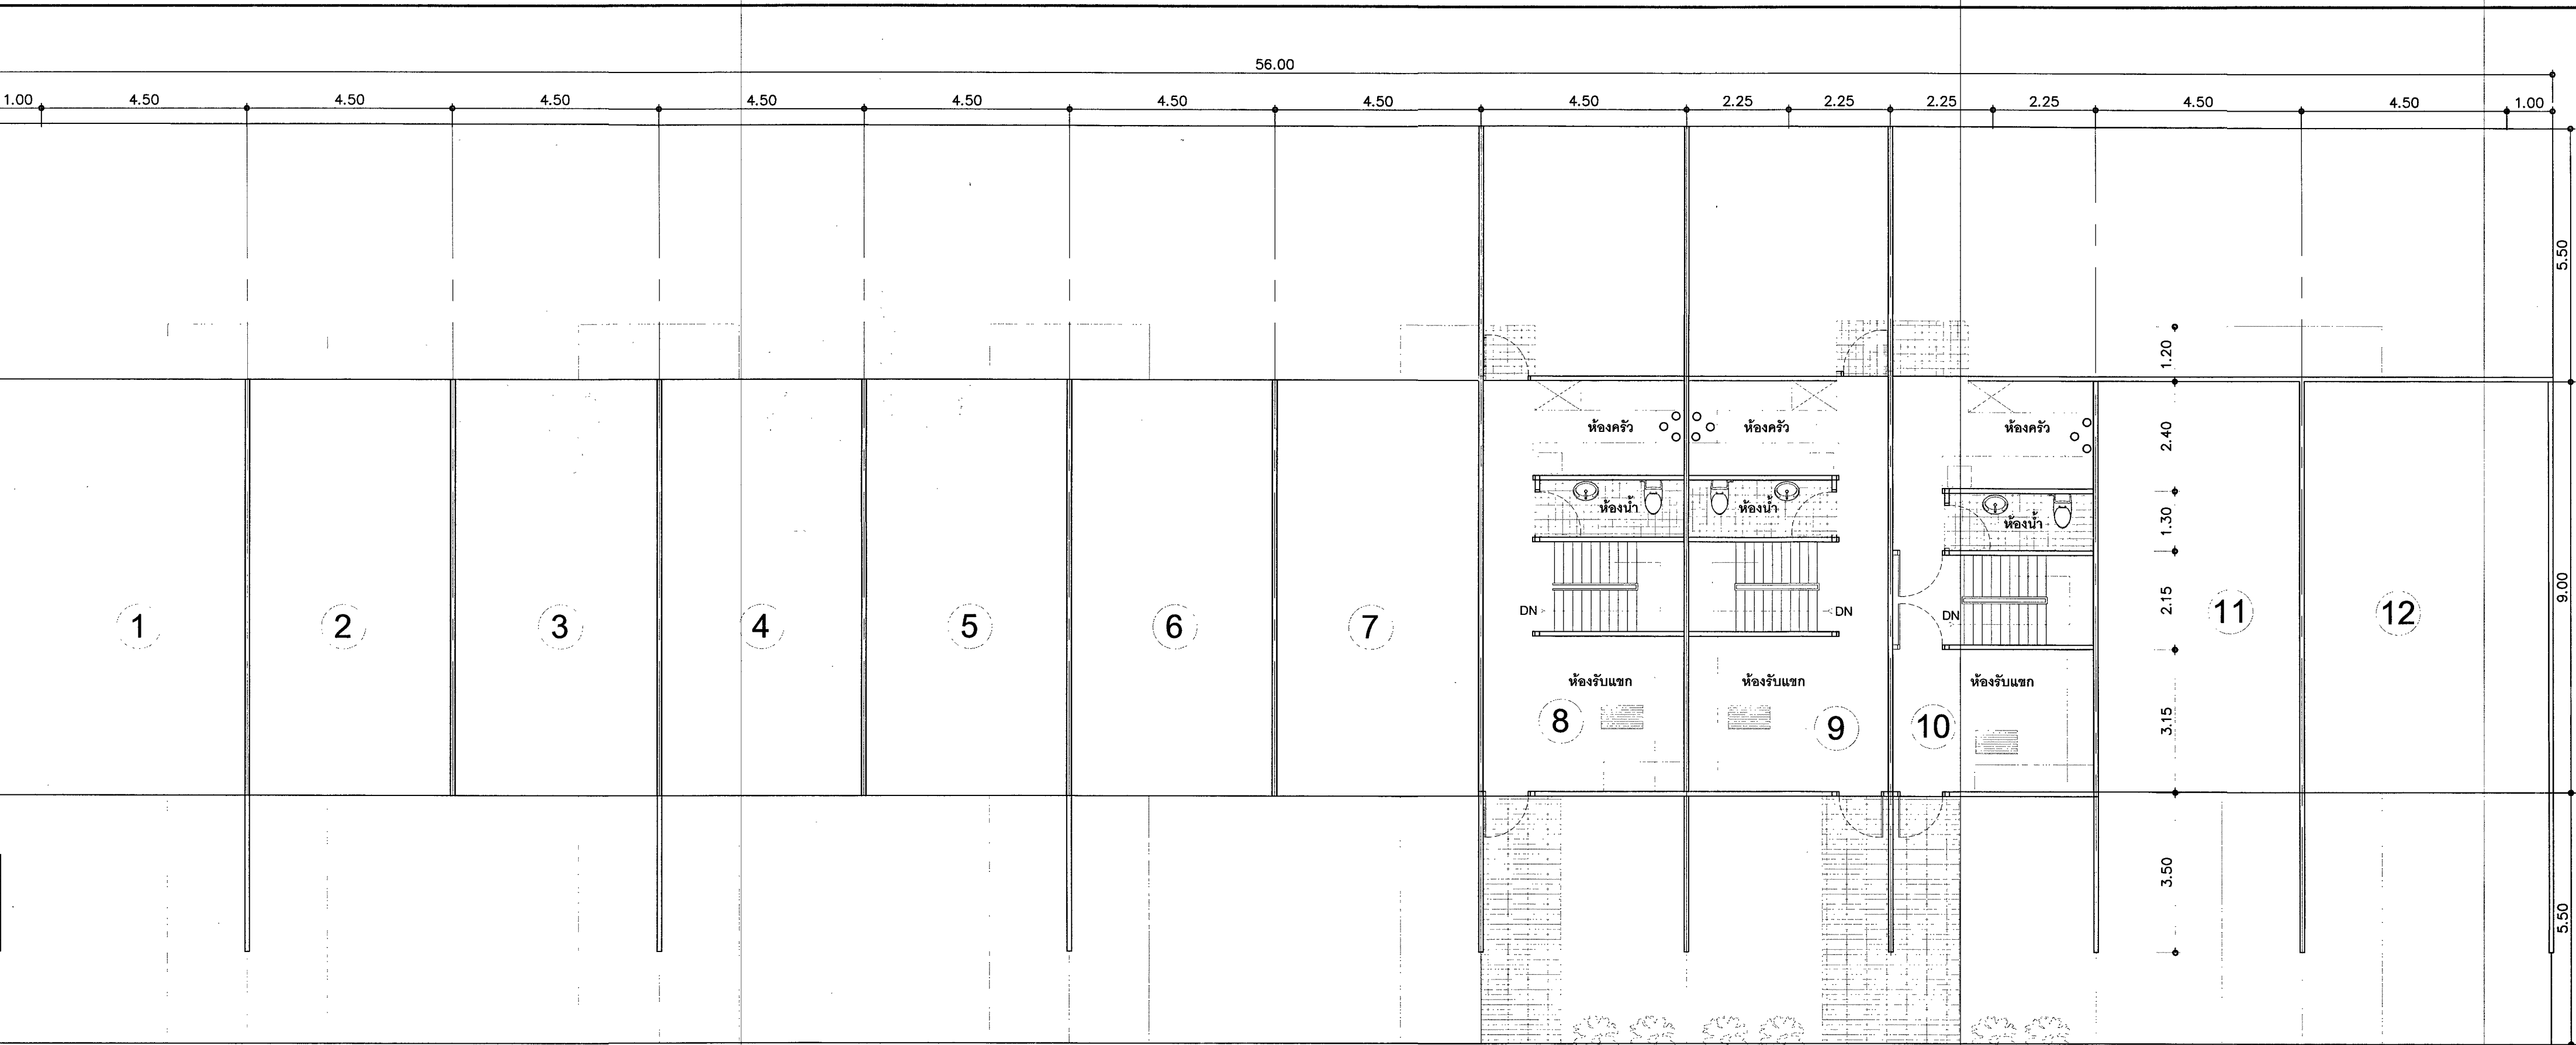


แปลนพื้นที่ล่าง อาคารชั้นนายร้อย ขนาด 12 ครอบครั้ว อาคารหมายเลข 233 และ 234

SCALE 1:100

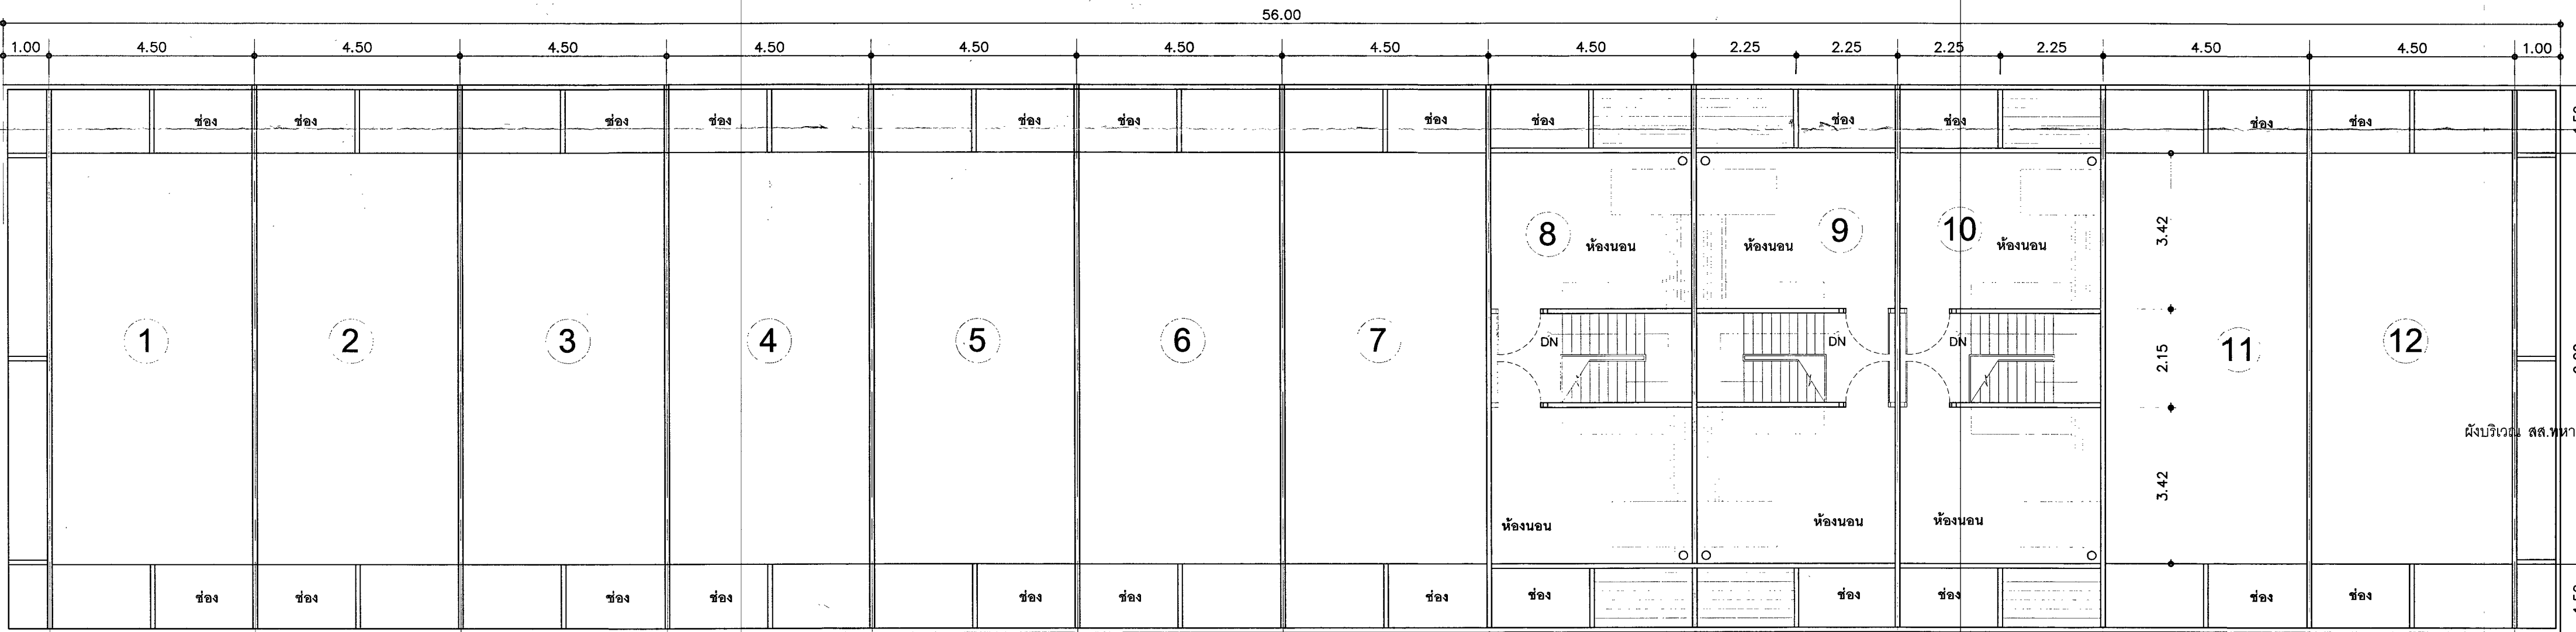

แปลนพื้นที่บน อาคารชั้นนายร้อย ขนาด 12 ครอบครั้ว อาคารหมายเลข 233 และ 234

SCALE 1:100

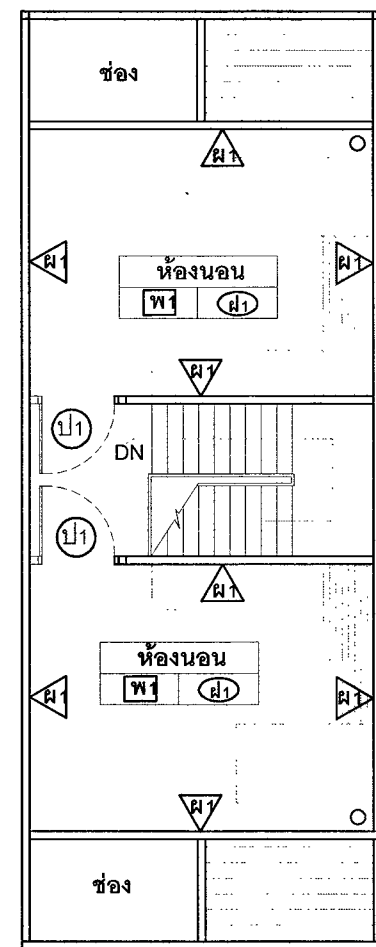

แปลนพื้นที่ใต้ดิน อาคารชั้นนายร้อย ขนาด 12 ครอบครั้ว อาคารหมายเลข 233 และ 234

SCALE 1:100

สัญลักษณ์	รายการ
ท1	ห้องนอนพื้นไม้ของเดิมออก พร้อมปูพื้นไม้ไผ่ขนาด 1" x 4" (ไม้เนื้อแข็ง)
ท2	ห้องนอนพื้นไม้ของเดิมออก พร้อมปูพื้นไม้ไผ่ขนาด 1" x 4" (ไม้เนื้อแข็ง)
3. งานซ่อมแซมภายในห้องพัก
4. งานซ่อมแซมภายในห้องพัก
5. งานซ่อมแซมภายในห้องพัก
6. งานซ่อมแซมภายในห้องพัก
7. งานซ่อมแซมภายในห้องพัก
8. งานซ่อมแซมภายในห้องพัก
9. งานซ่อมแซมภายในห้องพัก


หมายเหตุ

- ค่าแรงงานก่อสร้างที่กำหนดในแบบเป็นค่าประมาณโดยประมาณสามารถปรับตามความเหมาะสม
ณ สถานที่ก่อสร้างจริงได้ ทั้งนี้ ค่าแรงงานก่อสร้างดังกล่าวจะต้องไม่ทำให้ทางราชการเสียประโยชน์
ให้ทางผู้รับจ้าง จัดทำ Shop Drawing ตรวจสอบก่อนดำเนินการก่อสร้าง

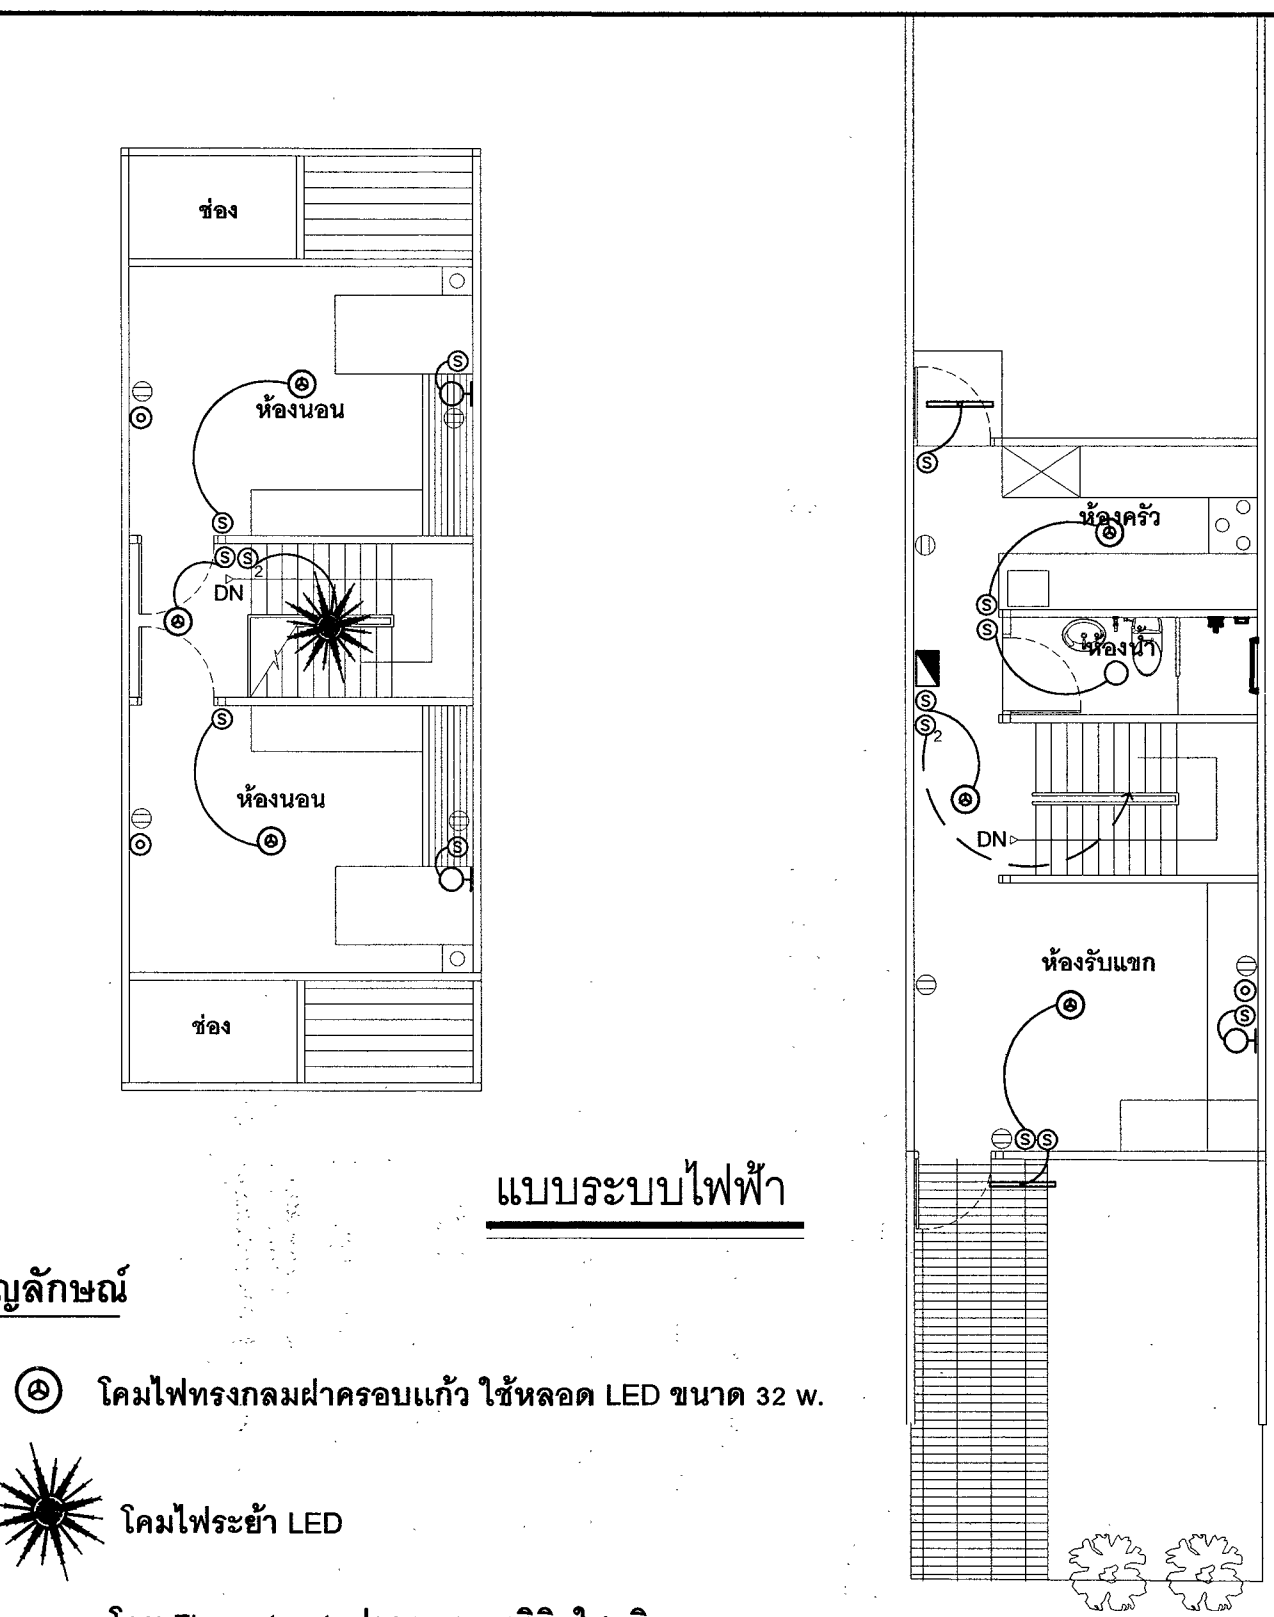

สัญลักษณ์

- โคมไฟทรงกลมผ่าครอบแก้ว ใช้หลอด LED ขนาด 32 W.
- โคมไฟระย้า LED
- โคมไฟหลอดไส้ ผ่าครอบอะคริลิกใส ติดลอย พร้อมหลอด 1 x LED T8 ขนาด 9 W.(หลอดสั้น)
- โคมไฟติดผนัง LED ขนาด 6 W. E27
- โคมไฟดาวไลท์ ขนาด 5" LED 9 W.
- สวิทช์ไฟฟ้าทางเดียว
- สวิทช์ไฟฟ้าสองทาง
- เต้ารับไฟฟ้าชนิดมีกราวด์
- เต้ารับทั่วไป
- ตู้คอนซูมเมอร์ยูนิต 1 เฟส 2 สาย 10 ช่อง

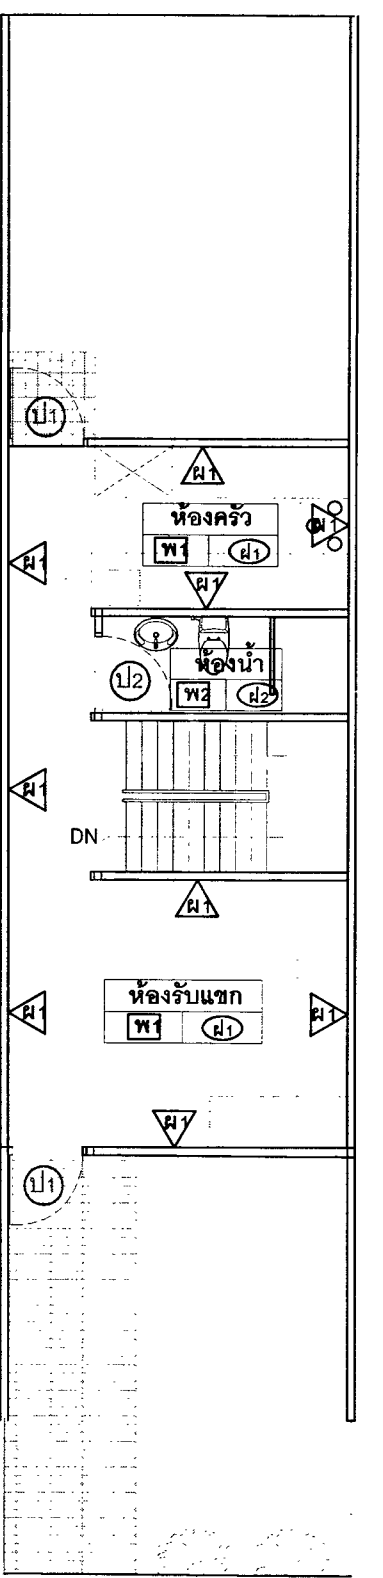

แบบขยายห้องพักชั้นล่าง

SCALE 1:100

สำนักยุทธโยธาทหาร

กองซ่อมสิ่งปลูกสร้างและสาธารณูปโภค

แบบ
งานจ้างซ่อมบำรุงอาคารชุดกลางและบ้านพักประจำหน่วย บก.ท. (พื้นที่ สส.ทหาร)
งบประมาณเพิ่มเติมระหว่างปีงบประมาณ พ.ศ. 2568 (ระยะที่ 2)

แสดง
- แบบแก้ไขชั้นล่าง ชั้นบน อาคารชั้นนายร้อย ขนาด 12 ครอบครั้ว
อาคารหมายเลข 233 และ 234
- แบบระบบไฟฟ้า
- แบบขยายห้องพัก

แบบขยายห้องพัก

มาตราส่วน 1:100

ผู้ออกแบบ ร.อ.อัคร กสิกรรม

วิศวกร

ผู้เขียน ร.อ.หญิง สุพิชา คงสมบูรณ์

หน.ผ.บ.ก.ส.ส.ย.ทหาร น.ท. (ผู้รับผิดชอบ)

นายช่างก่อสร้าง ก.ส.ส.ย.ทหาร พ.ท.หญิง - พ.ส.ท. (พิมพ์ดีด บุตรา)

ผ.ก.ส.ส.ย.ทหาร น.อ. (ผู้รับผิดชอบ)

ตรวจ น.อ. (ผู้รับผิดชอบ)

ผู้เห็นชอบ พล.ต. (ผู้รับผิดชอบ)


เลขที่ 4 / 5.ค. / 67

แผ่นที่ 3

รวม 11

AR-03

11

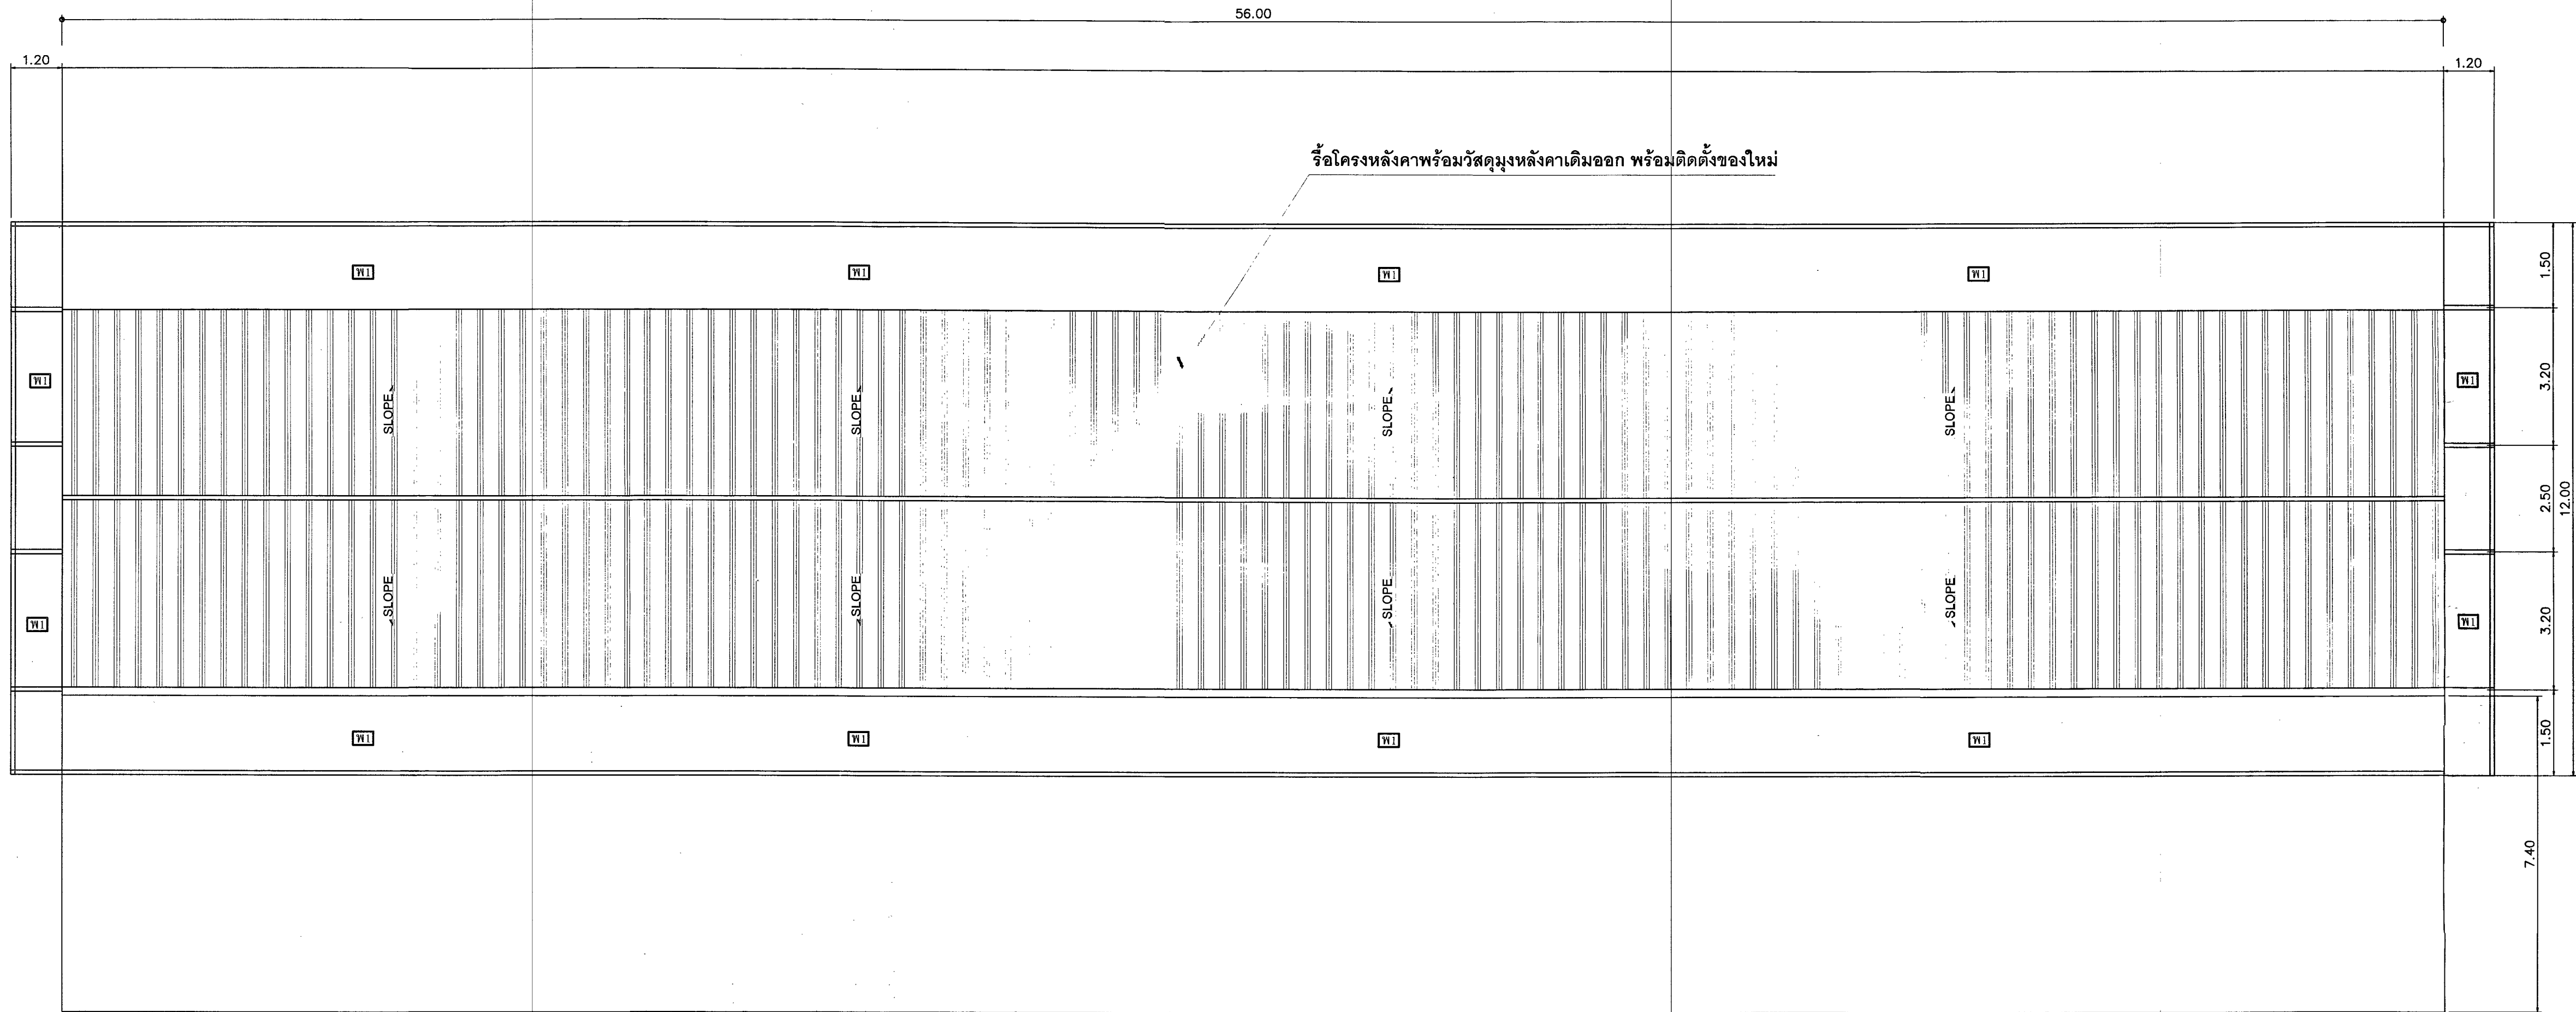



รายการที่ต้องดำเนินการ

- งานเปลี่ยนหลังคาเดิมที่รื้อ พร้อมทำระบบกันซึม
- งานเปลี่ยนโครงหลังคาเป็นเหล็ก

สัญลักษณ์ประกอบแบบ	
HT	ทำระบบกันซึม

แปลนหลังคา อาคารชั้นนายร้อย ขนาด 12 ครอบครั้ว อาคารหมายเลข 233 และ 234

SCALE 1:100

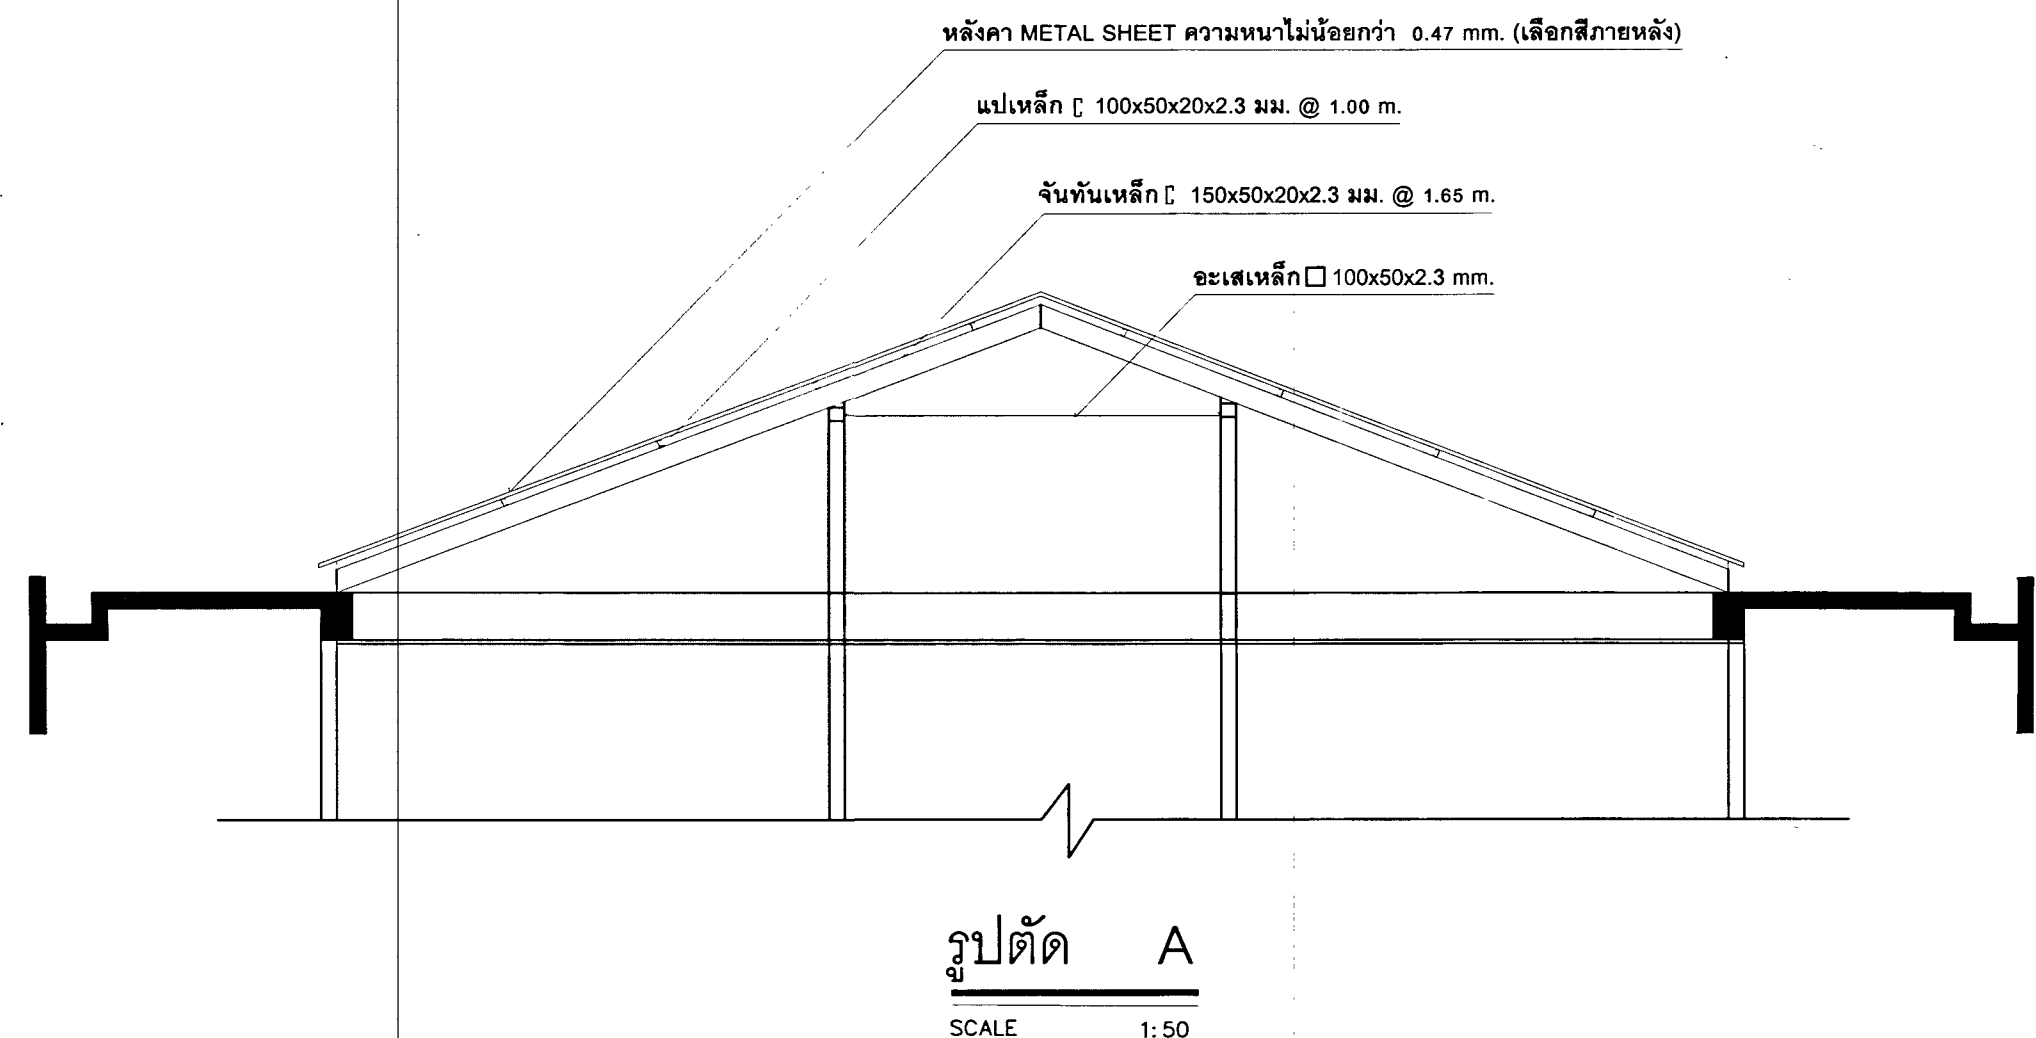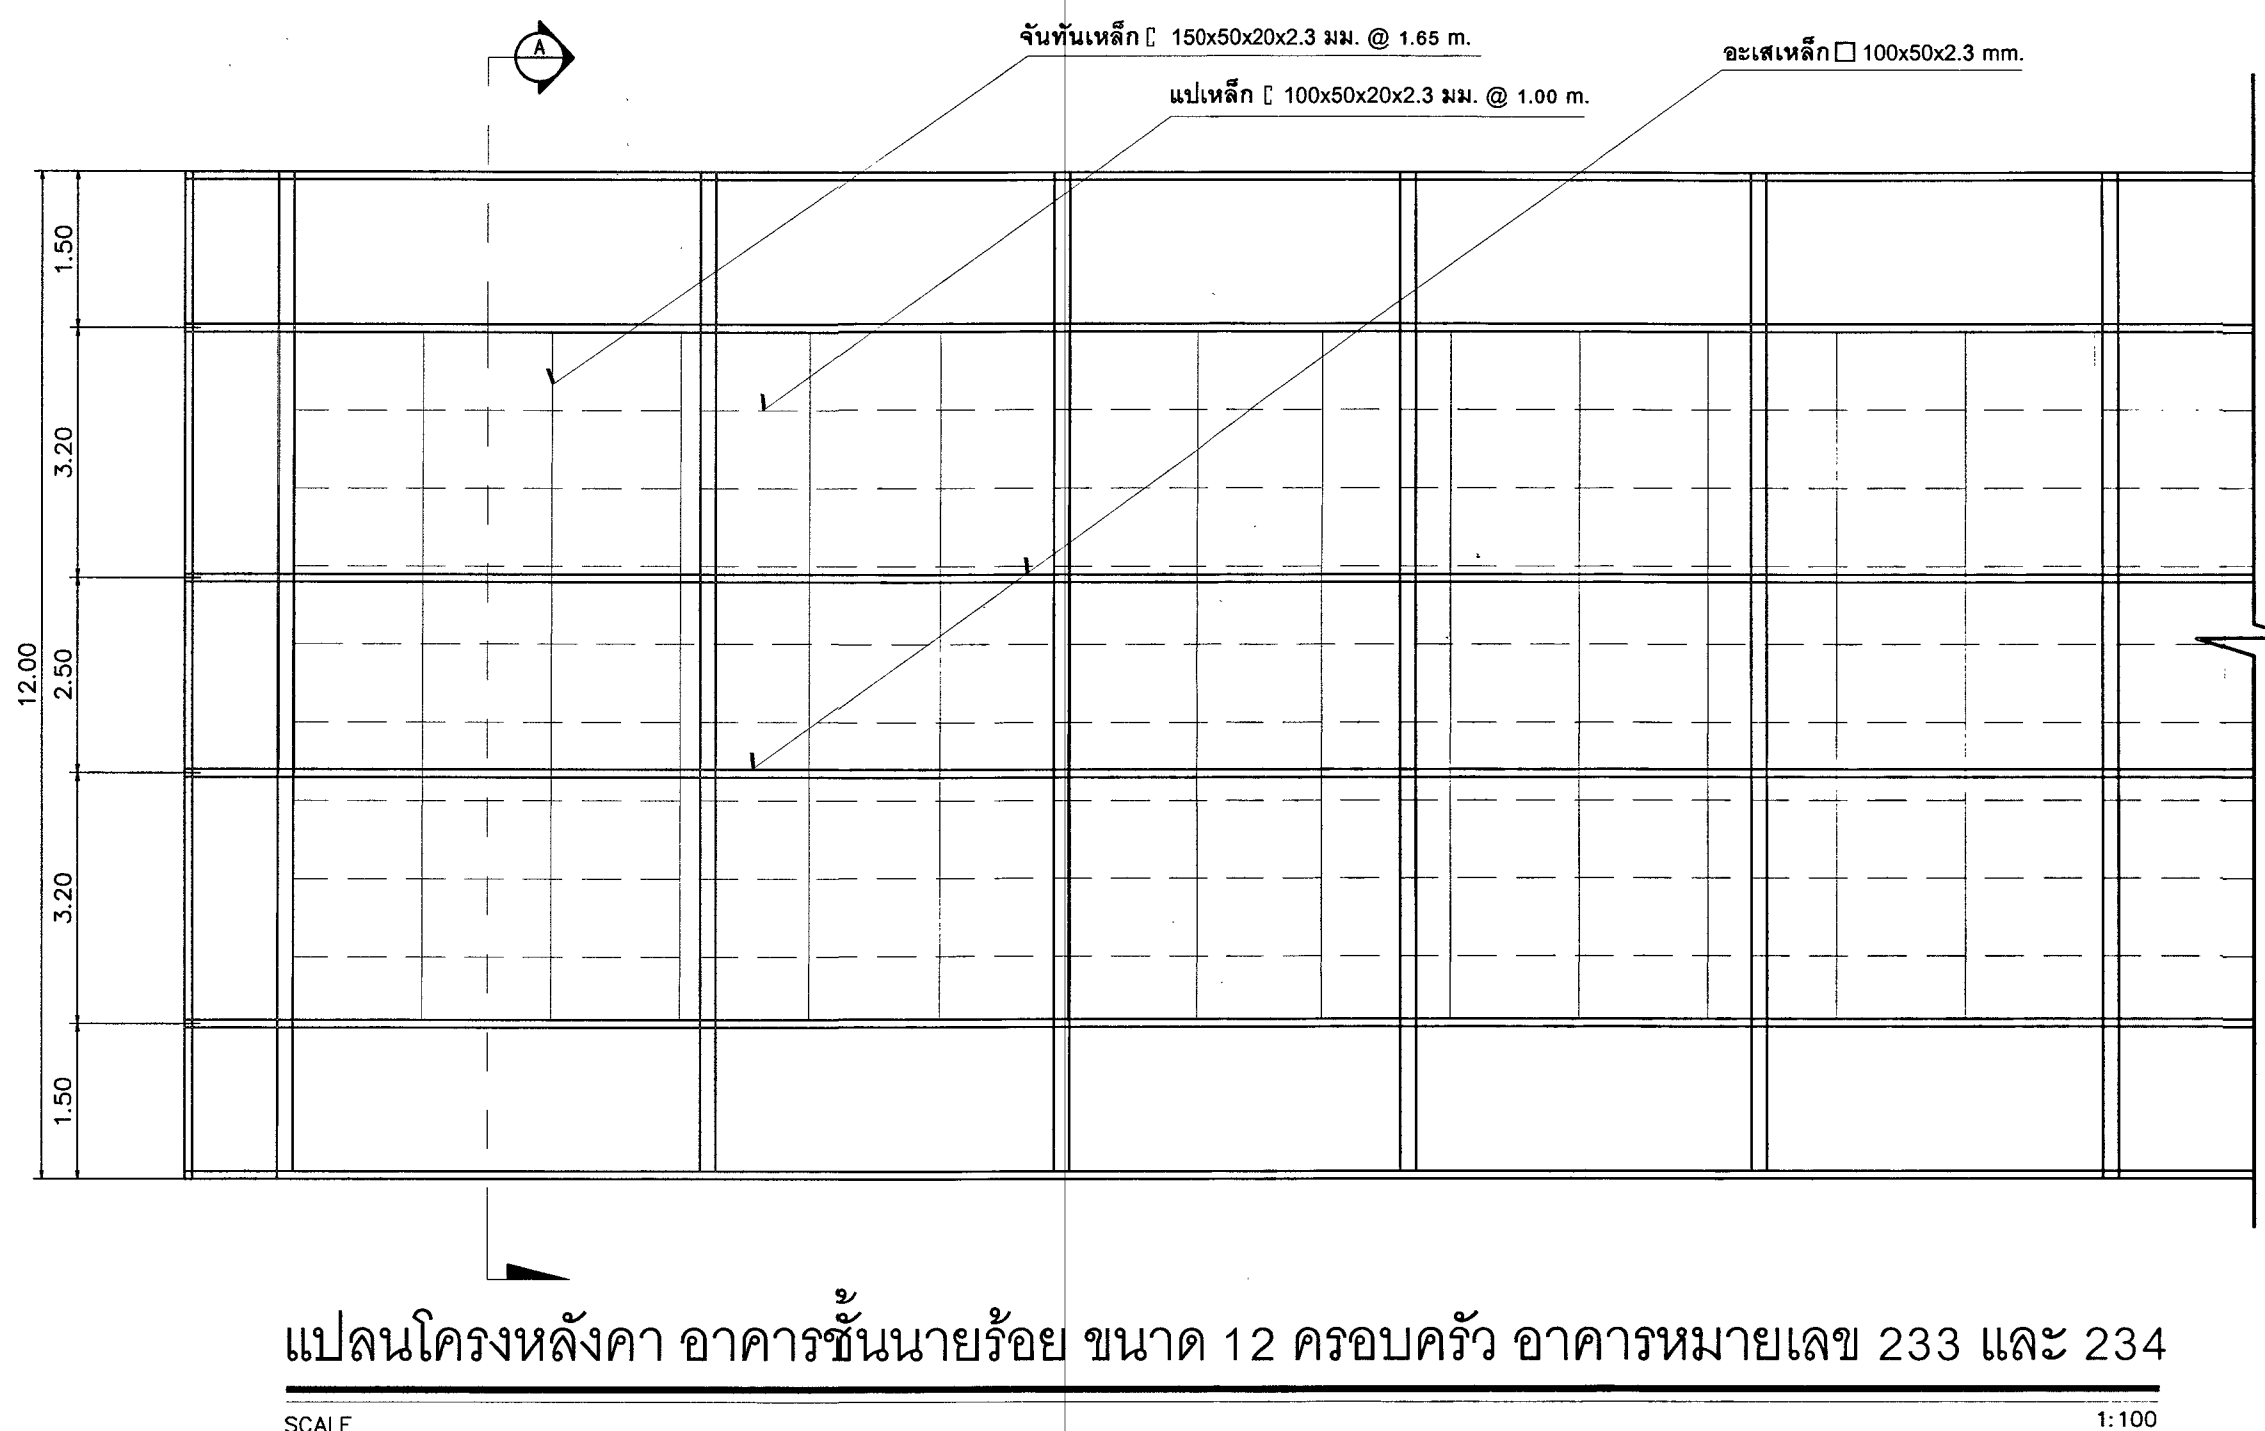


สำนักงานยุทธโยธาทหาร	
กองซ่อมสิ่งปลูกสร้างและสาธารณูปโภค	
แบบ	งานจ้างซ่อมบำรุงอาคารสวัสดิการส่วนกลางและบ้านพักประจำหน่วย บก.ท. (พื้นที่ สท.ท.ท.) งบประมาณเพิ่มเติมระหว่างปีงบประมาณ พ.ศ. 2568 (ระยะที่ 2)
แสดง	- แปลนหลังคา - แปลนโครงหลังคา - รูปตัด A
มาตราส่วน	แบบหมายเลข 682009
ผู้ออกแบบ	ร.อ. อังคาร กลีบมกล
วิศวกร	
ผู้เขียน	ร.อ. หญิง สุพิชา คงสมบูรณ์
หน.ผบ.ม.กษส.สย.ทหาร	น.ท. (ณัฐพล คำเจริญ) ร.น.
นายช่างก่อสร้าง.กษส.สย.ทหาร	พ.ท.หญิง - วิศวกร - (พิมพ์พนิต บุตรา)
ผอ.กษส.สย.ทหาร	น.อ. (บุญถึง หนูเจริญ)
ตรวจ	น.อ. - วิศวกร - (ณัฐรุ สิมสุวรรณ) นายช่างใหญ่ สย.ทหาร
ผู้เห็นชอบ	พล.ต. (ณัฐกฤต สันป่าแก้ว) ผอ.สย.ทหาร
เลขที่	ST-01
แผ่นที่	1
รวม	11

หมายเหตุ

- ตำแหน่งงานก่อสร้างที่กำหนดในแบบเป็นตำแหน่งโดยประมาณสามารถปรับตามความเหมาะสม ณ สถานที่ก่อสร้างจริงได้ ทั้งนี้ ตำแหน่งงานก่อสร้างดังกล่าวจะต้องไม่ทำให้ทางราชการเสียประโยชน์


ให้ทางผู้รับจ้าง จัดทำ Shop Drawing ตรวจสอบก่อนดำเนินการก่อสร้าง

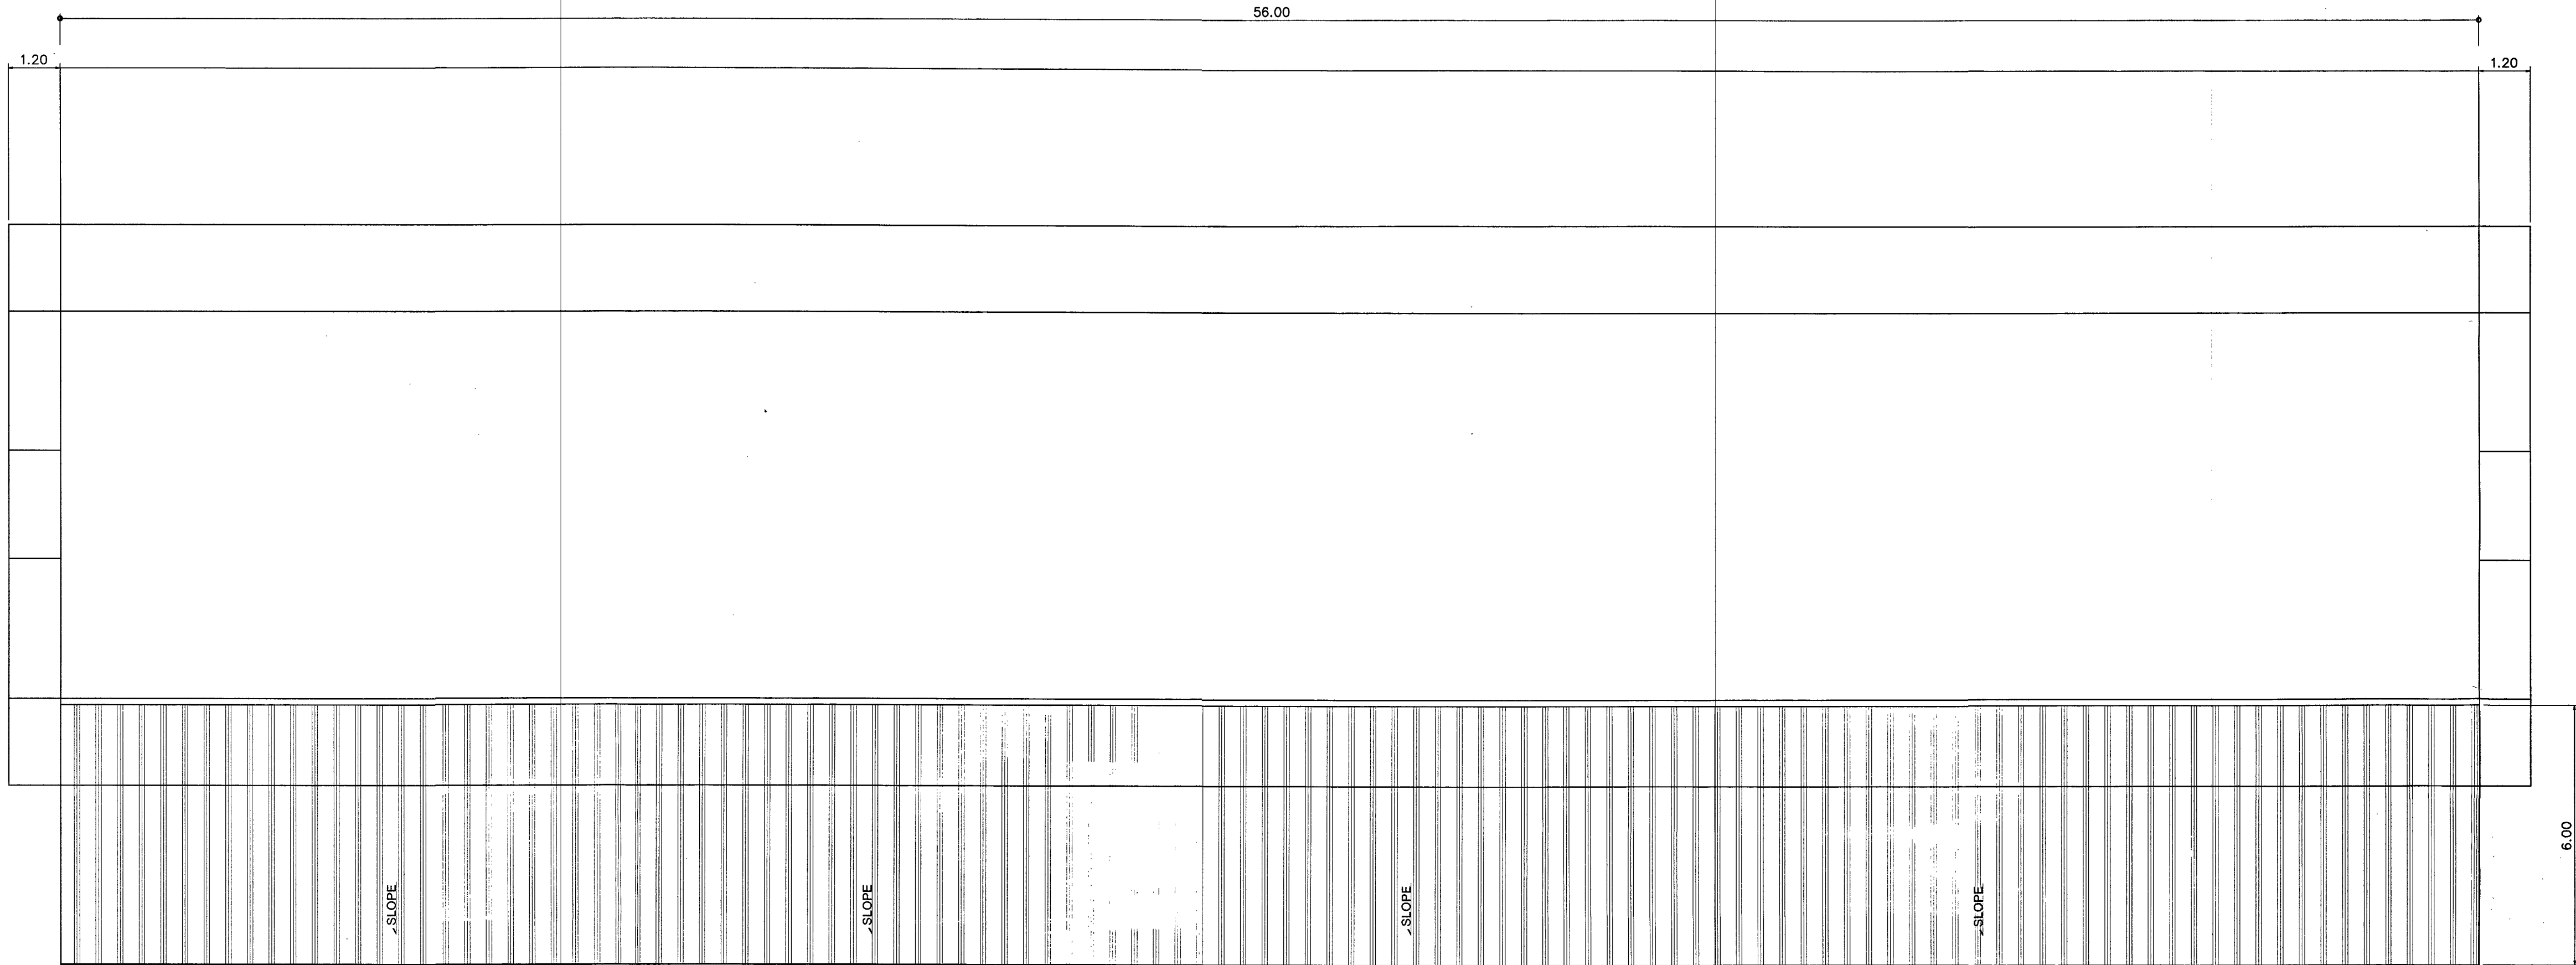

แปลนหลังคา(ด้านหน้า) อาคารชั้นนายร้อย ขนาด 12 ครอบครัว อาคารหมายเลข 233 และ 234


SCALE 1:100

รายการที่ต้องดำเนินการ
1. งานหลังคา บริเวณโรงจอดรถหน้าอาคาร

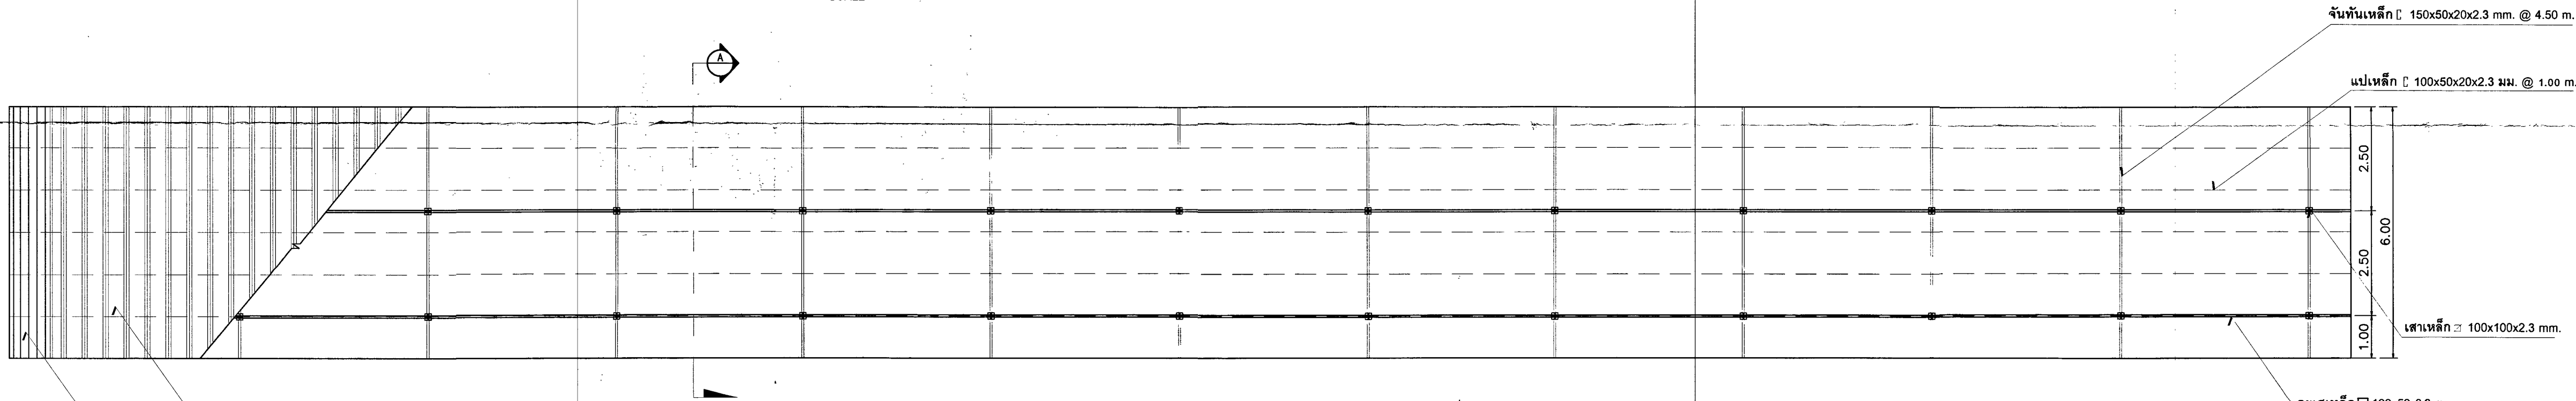


แปลนโครงหลังคา (ด้านหน้า) อาคารชั้นนายร้อย ขนาด 12 ครอบครัว อาคารหมายเลข 233 และ 234

SCALE 1:100

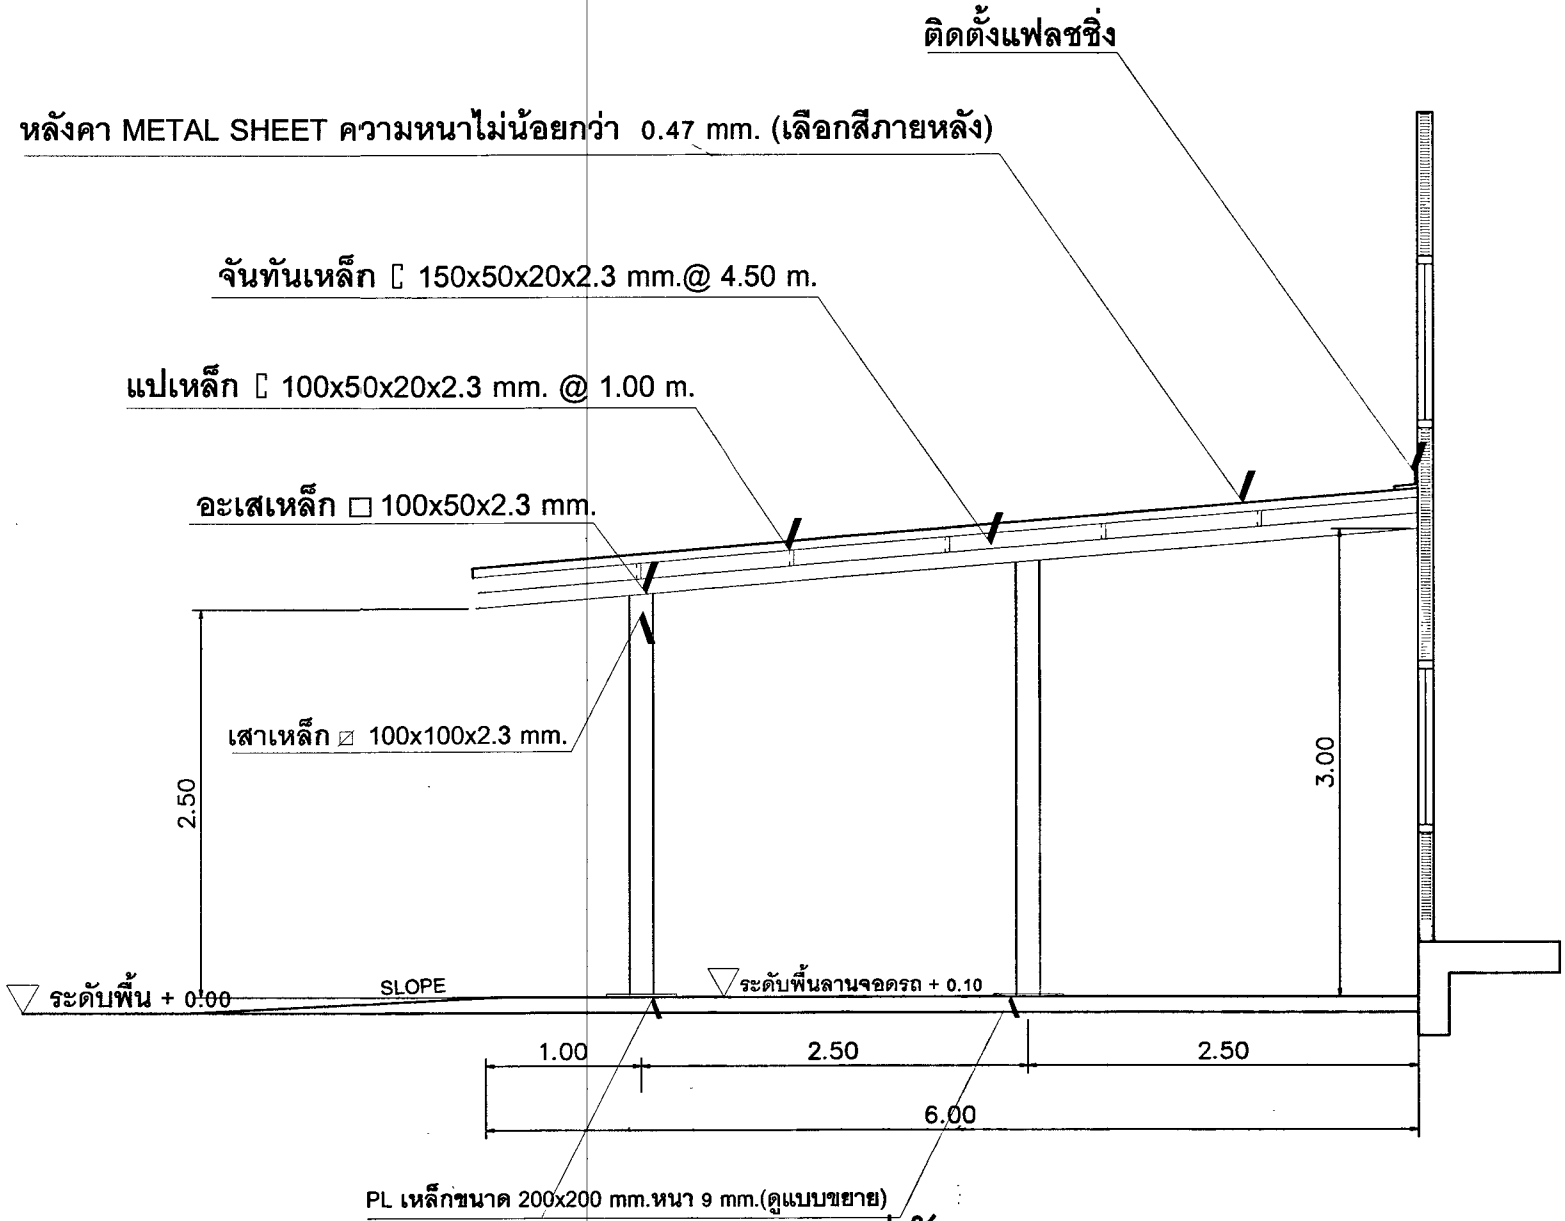


รูปตัด A
SCALE 1:50

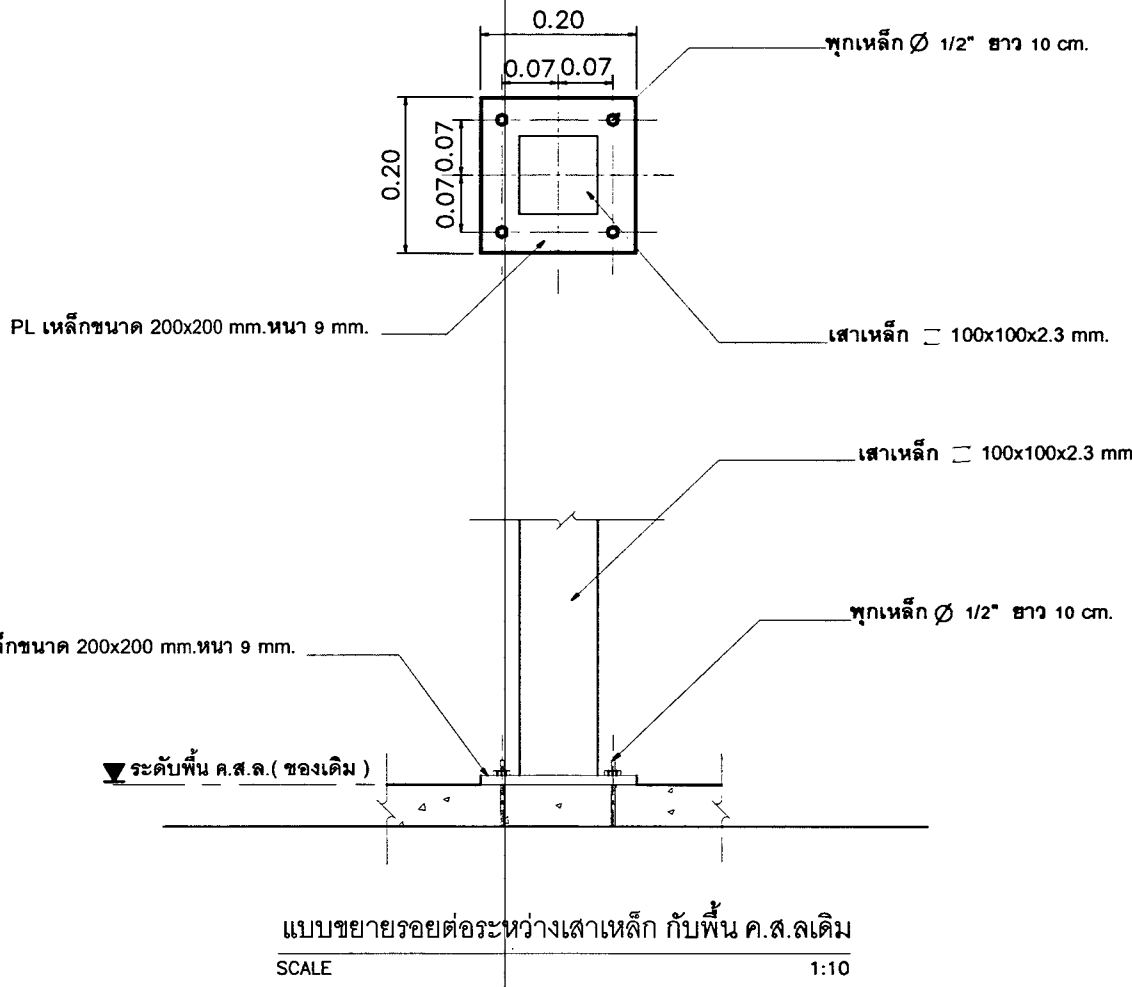

หมายเหตุ
- ตำแหน่งงานก่อสร้างที่กำหนดในแบบเป็นตำแหน่งโดยประมาณสามารถปรับตามความเหมาะสม
ณ สถานที่ก่อสร้างจริงได้ ทั้งนี้ ตำแหน่งงานก่อสร้างดังกล่าวจะต้องไม่ทำให้องค์กรการเสียประโยชน์
ให้ทางผู้รับจ้าง จัดทำ Shop Drawing ตรวจสอบก่อนดำเนินการก่อสร้าง


 สำนักยุทธโยธาทหาร		
กองซ่อมสิ่งปลูกสร้างและสาธารณูปโภค		
แบบ งานจ้างซ่อมบำรุงอาคารสวัสดิการส่วนกลางและบ้านพักประจำหน่วยบก.พ. (พื้นที่ สส.ทหาร) งบประมาณเพิ่มเติมระหว่างปีงบประมาณ พ.ศ. 2568 (ระยะที่ 2)		
แสดง ขนาด 12 ครอบครัว อาคารนายร้อย แปลนโครงหลังคา - รูปตัด A แบบขยายรอยต่อระหว่างเสาเหล็ก กับพื้น ค.ส.เดิม	แบบหมายเลข สยย.ทหาร 682009	
มาตราส่วน 1:100, 1:50		
ผู้ออกแบบ ร.อ.จักร กสิภมกล	ร.อ.จักร กสิภมกล	
วิศวกร		
ผู้เขียน ร.อ.หญิง สุพิชา คงสมบูรณ์	ร.อ.หญิง สุพิชา คงสมบูรณ์	
หน.ผบ.ม.กช.สยย.ทหาร น.ท. (นุรุพล คำเจริญ) ร.น.		
นายช่างก่อสร้าง.กช.สยย.ทหาร พ.ท.หญิง - พ.ท.กร - (พิมพ์พินิต บุตรา)		
ผอ.กช.สยย.ทหาร น.อ. (บุญถึง หนูเจริญ)		
ตรวจ น.อ. (นุรุพล คำเจริญ) (นุรุพล คำเจริญ) นายช่างใหญ่ สยย.ทหาร		
ผู้เห็นชอบ พล.ต. (นุรุพล คำเจริญ) ผอ.สยย.ทหาร		
4 / ธ.ค. / 67		
เลขที่ ST-02	แผ่นที่ 2	รวม 11

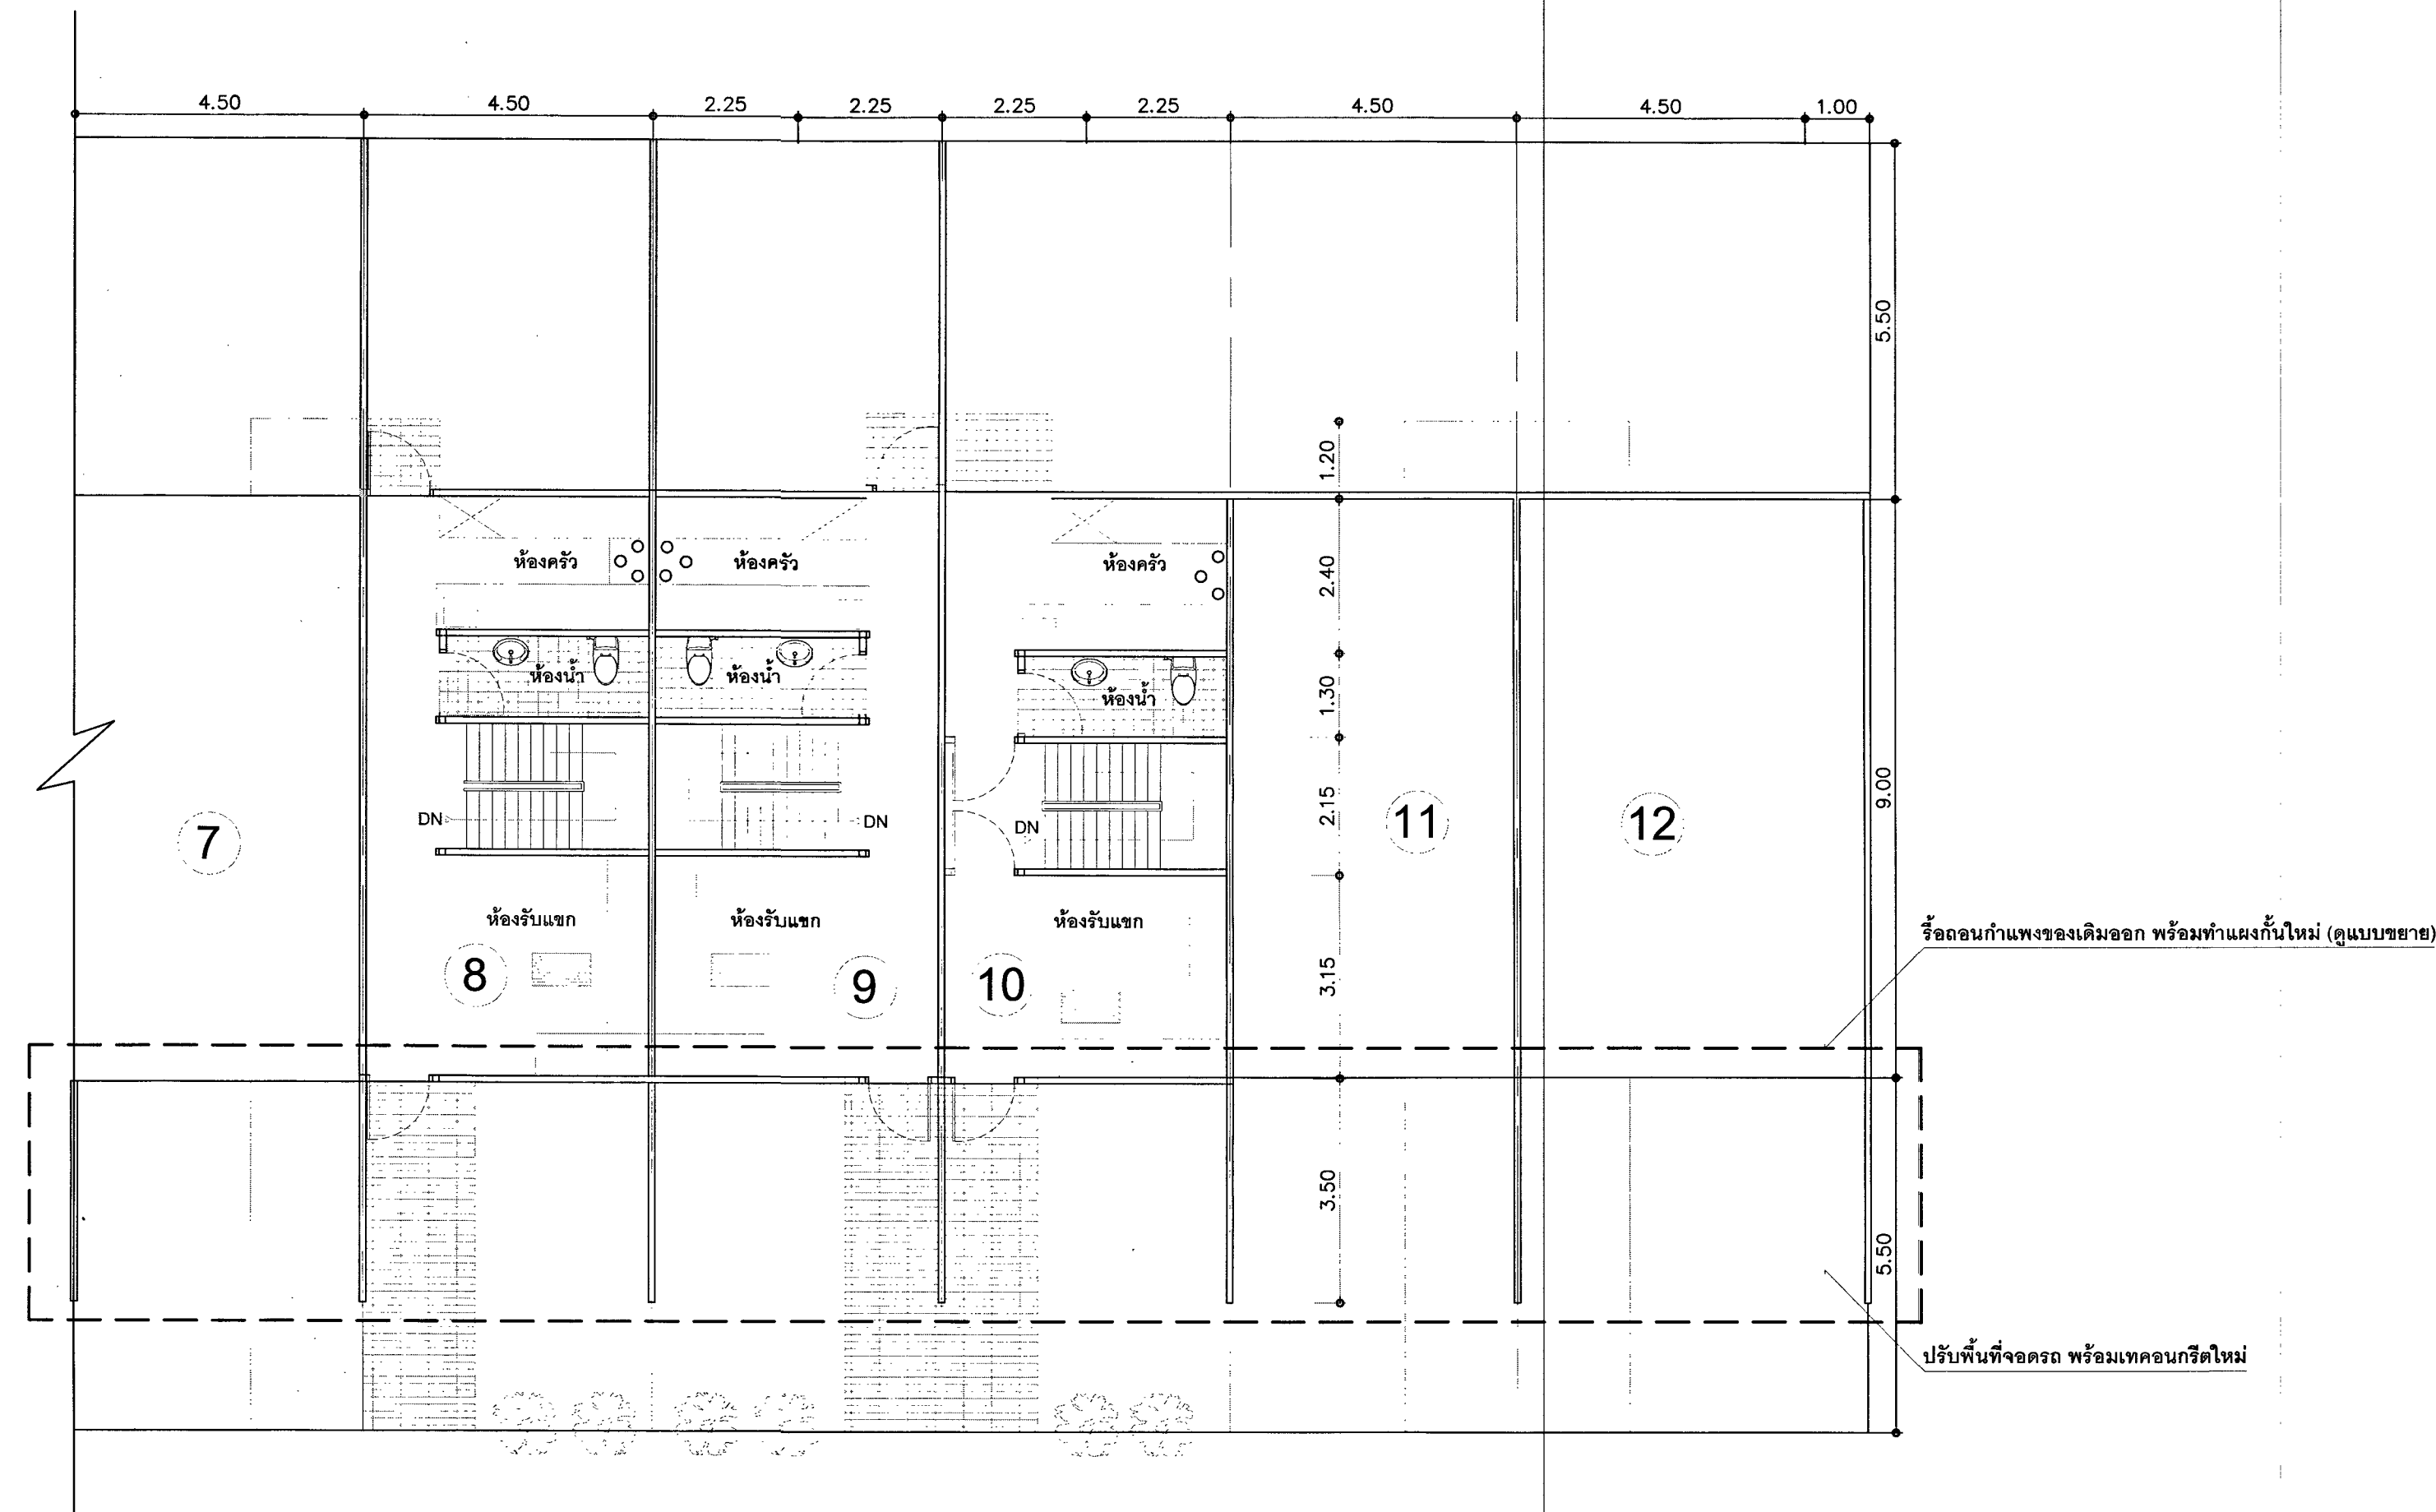


แปลนพื้นที่ชั้นล่าง อาคารชั้นนายร้อย ขนาด 12 ครอบครั้ว อาคารหมายเลข 233 และ 234

SCALE 1:100


- รายการที่ต้องดำเนินการ
1. รื้อถอนกำแพงที่ชำรุดของเดิม พร้อมทำแนวกั้นระหว่างห้องพัก
 2. ปรับพื้นที่จอดรถ พร้อมเทคอนกรีตพื้นที่จอดรถ หน้า 0.10 ม. เเสริมเหล็ก Wiremesh ระยะ 0.20 x 0.20 ม.

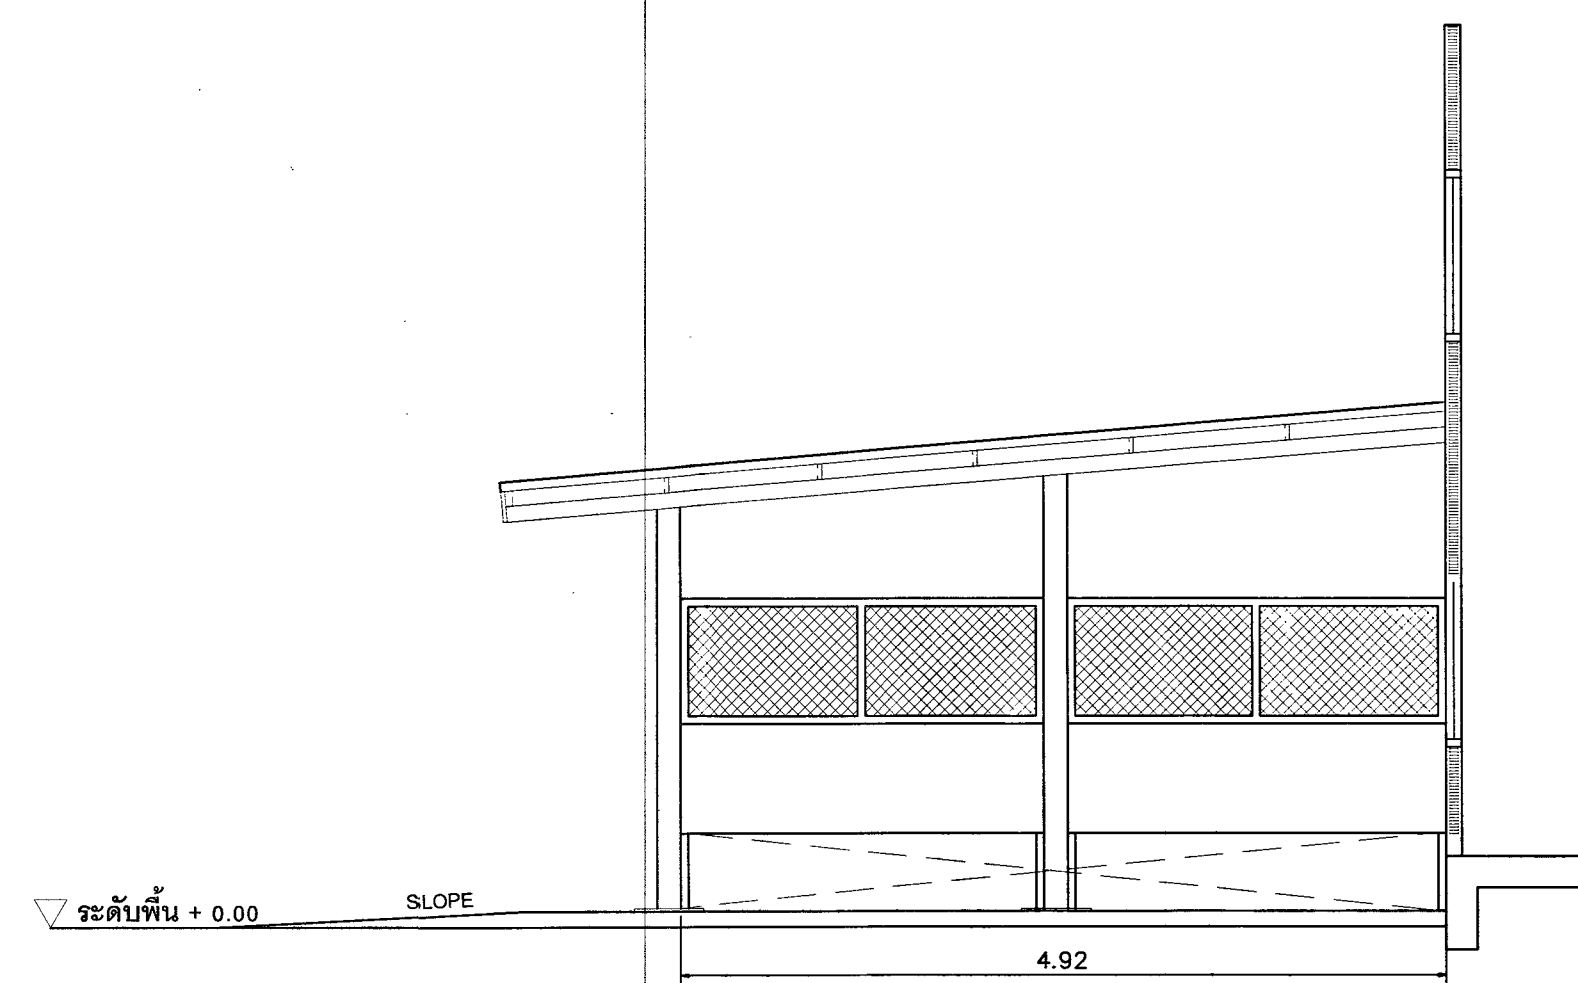

รูปด้าน
SCALE 1:50

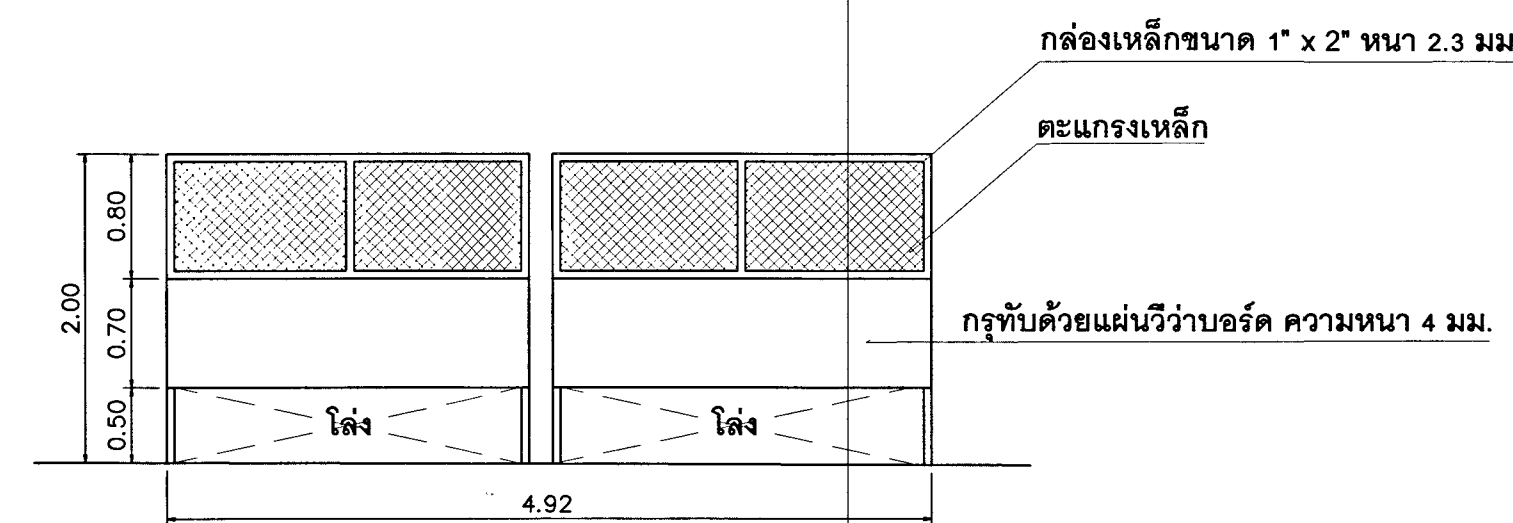


แบบขยายแนวกั้น
SCALE 1:50

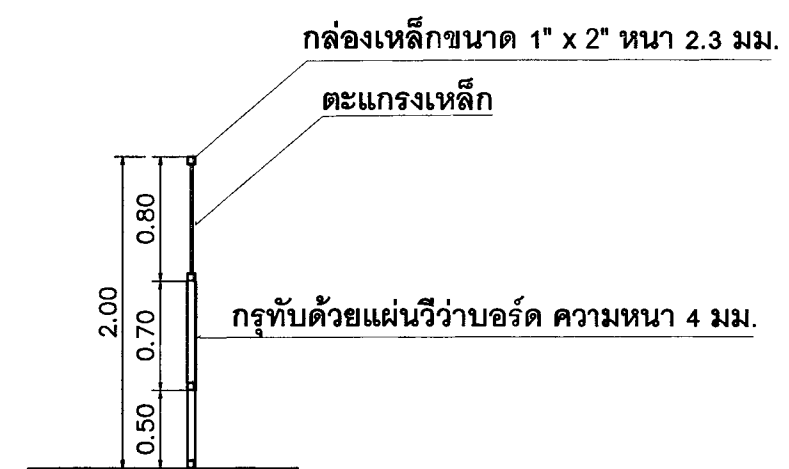

หมายเหตุ


- ตำแหน่งงานก่อสร้างที่กำหนดในแบบเป็นตำแหน่งโดยประมาณสามารถปรับตามความเหมาะสม
ณ สถานที่ก่อสร้างจริงได้ ทั้งนี้ ตำแหน่งงานก่อสร้างดังกล่าวจะต้องไม่ทำให้ทางราชการเสียประโยชน์
ให้ทางผู้รับจ้าง จัดทำ Shop Drawing ตรวจสอบก่อนดำเนินการก่อสร้าง

		สำนักยุทธโยธาทหาร	
กองช่างสิ่งปลูกสร้างและสาธารณูปโภค			
แบบ งานจ้างซ่อมบำรุงอาคารสวัสดิการส่วนกลางและบ้านพักประจำหน่วย บก.ทพ. (พื้นที่ สส.ทหาร) งบประมาณเพิ่มเติมระหว่างปีงบประมาณ พ.ศ. 2568 (ระยะที่ 2)			
แสดง - แปลนพื้นที่ชั้นล่าง อาคารชั้นนายร้อย ขนาด 12 ครอบครั้ว อาคารหมายเลข 233 และ 234 - รูปด้าน - แบบขยายแนวกั้น		แบบหมายเลข สยย.ทหาร 682009	
มาตราส่วน 1:100			
ผู้ออกแบบ	ร.อ.อังคาร กลีบกลม	ร.อ.อังคาร	
วิศวกร			
ผู้เขียน	ร.อ.หญิง สุพิชา คงสมบูรณ์		
หน.ผบม.กชส.สยย.ทหาร น.ท. (นักรบ ค้ำจัญญ์) ร.น. (นักรบ ค้ำจัญญ์)			
นายช่างก่อสร้าง กชส.สยย.ทหาร พ.ท.หญิง - พ.ท.หญิง - (พิมพ์นิต บุตรา)			
ผอ.กชส.สยย.ทหาร น.อ. (บุญถึง หนูเจริญ)			
ตรวจ น.อ. - พ.ท.หญิง - (นักรบ ลิมสุวรรณ์) นายช่างใหญ่ สยย.ทหาร			
ผู้เห็นชอบ พล.ต. (บุญถึง สันป่าแก้ว) ผอ.สยย.ทหาร			
เลขที่ ST-03		รวม 11	

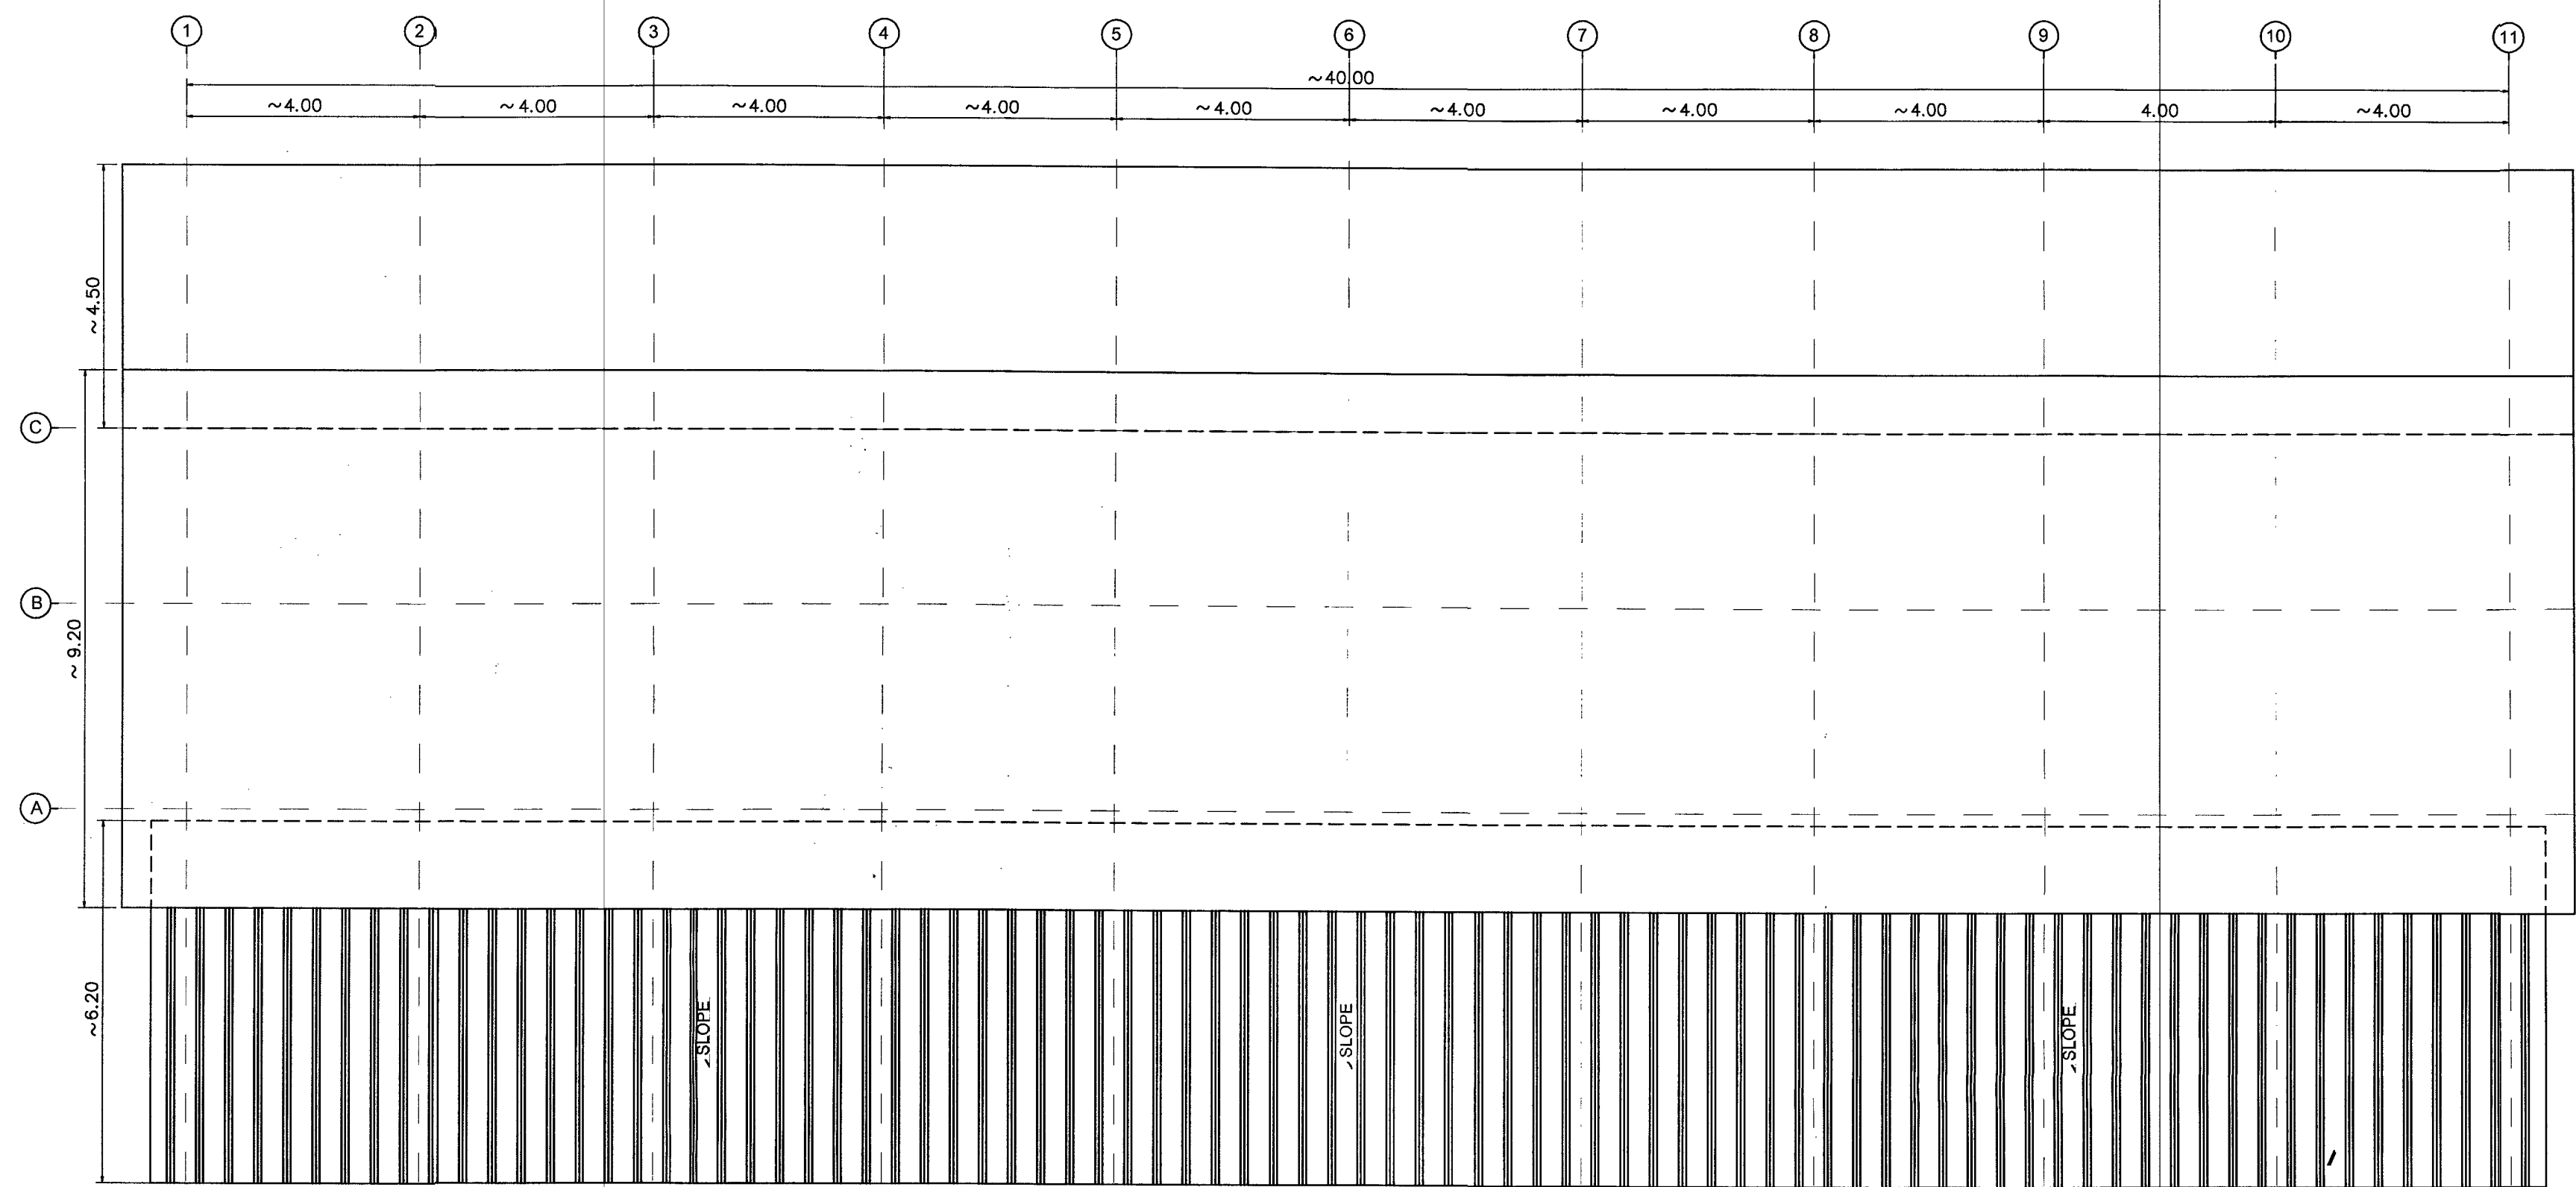


แปลนหลังคา(ด้านหลัง) อาคารชั้นประทวน ขนาด 10 ครอบครั้ว อาคารหมายเลข 187, 188, 189 และ 190

SCALE 1:100

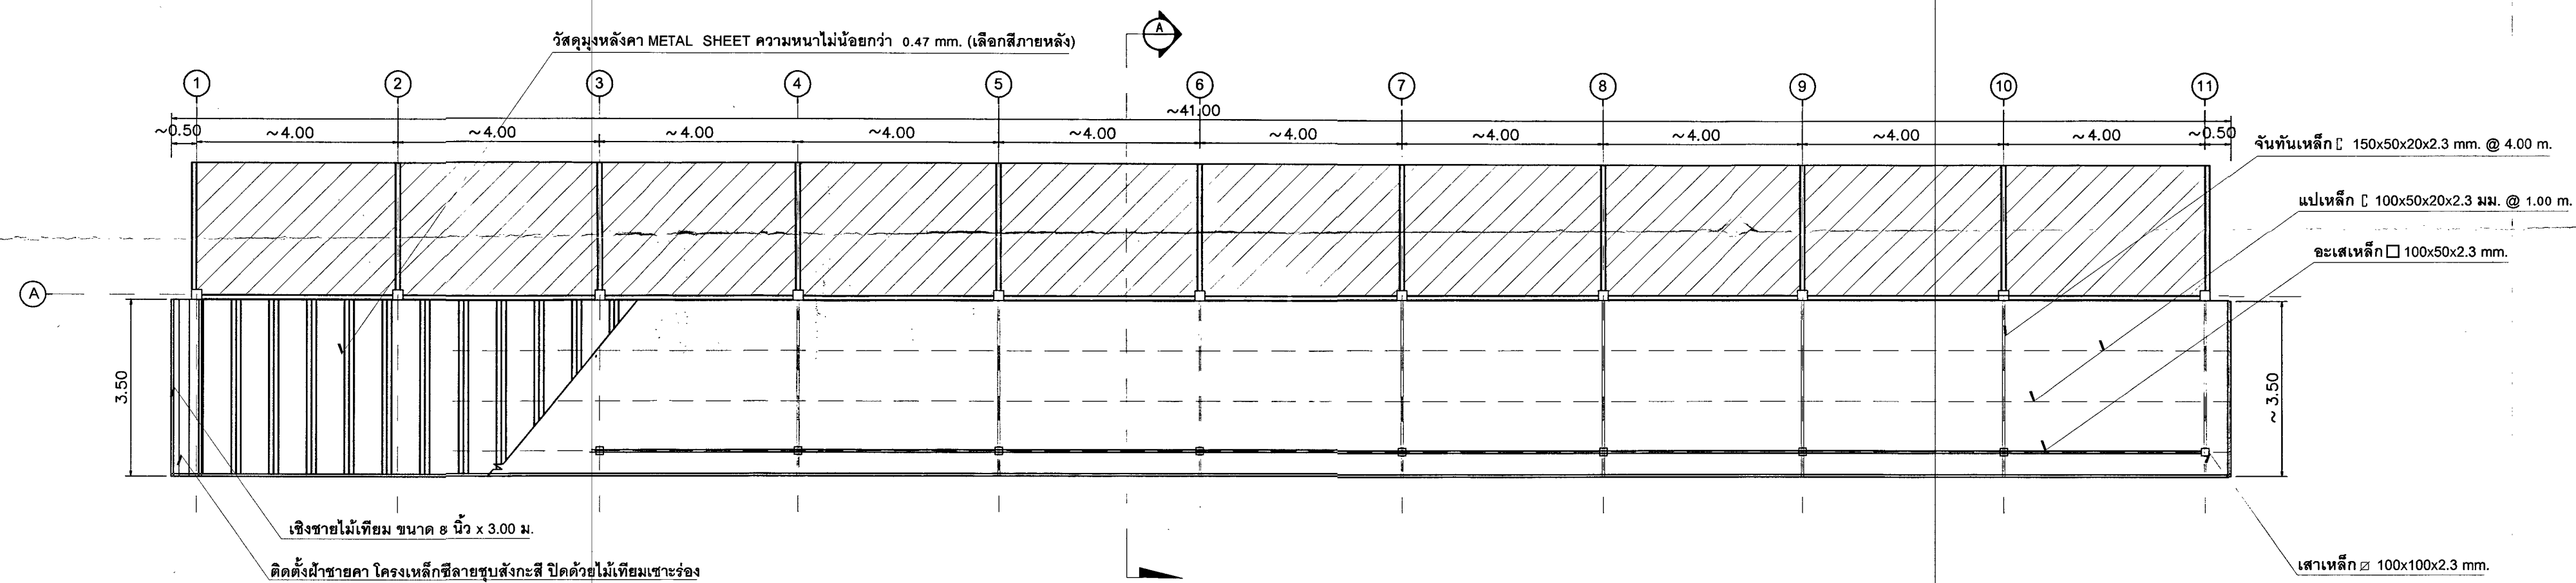


แปลนโครงหลังคา (ด้านหลัง) อาคารชั้นประทวน ขนาด 10 ครอบครั้ว อาคารหมายเลข 187, 188, 189 และ 190

SCALE 1:100

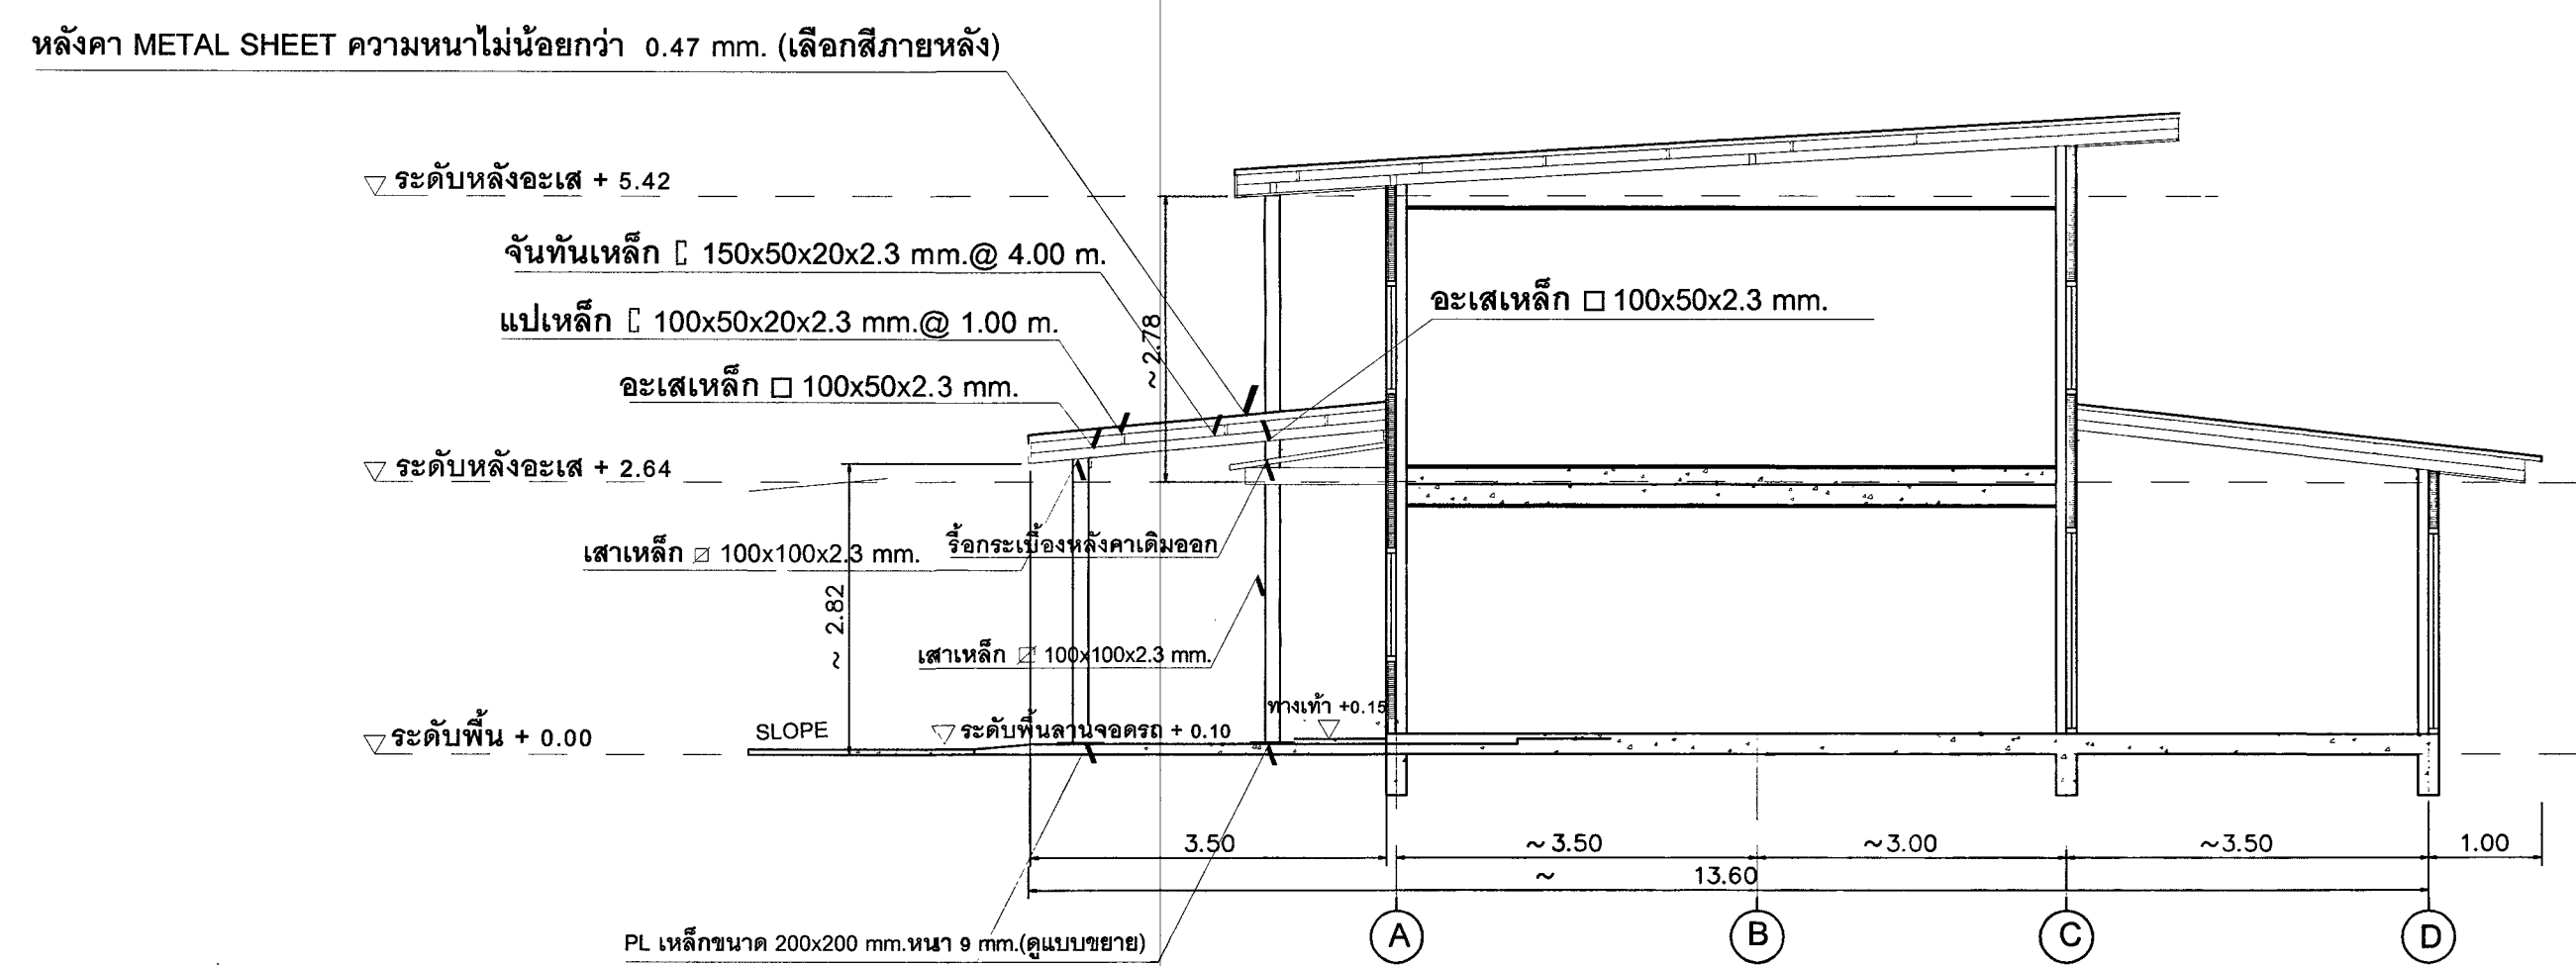

รูปตัด A
SCALE 1:75

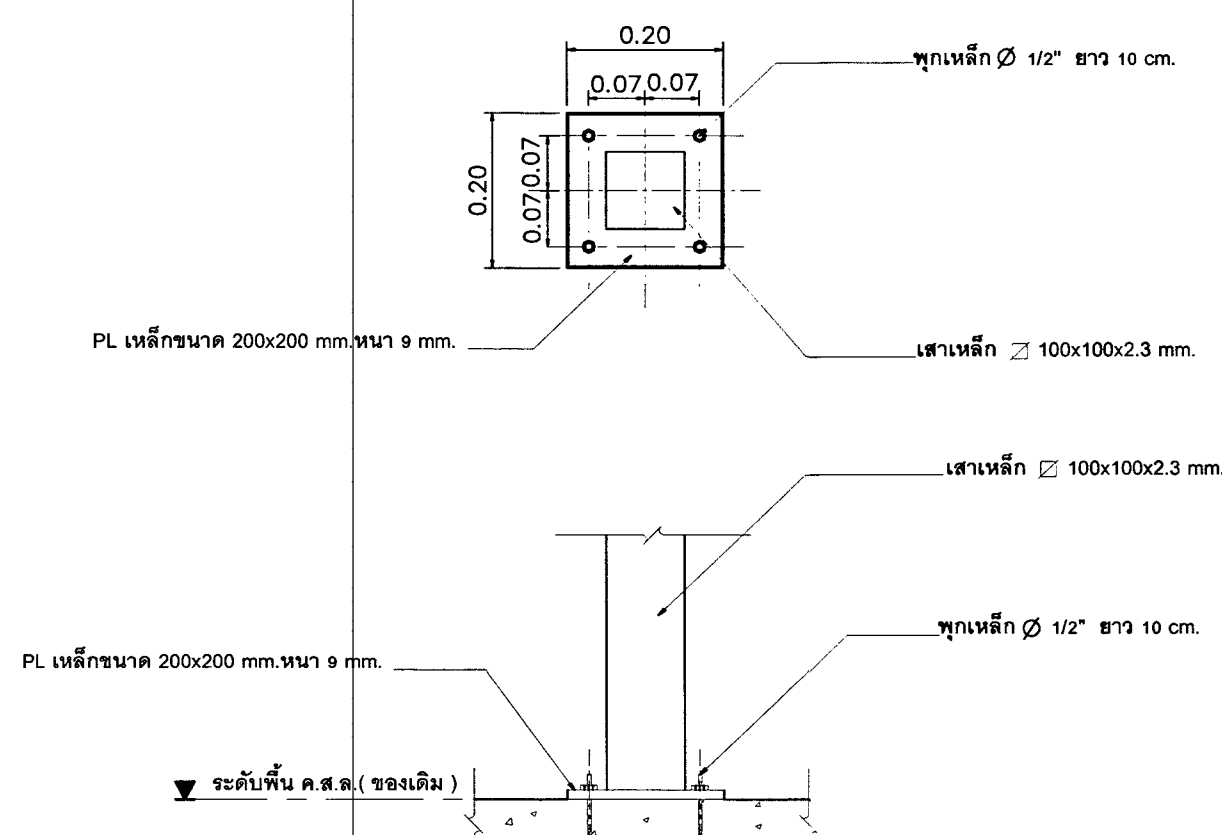

แบบขยายรอยต่อระหว่างเสาเหล็ก กับพื้น ค.ส.ล.เดิม
SCALE 1:10

หมายเหตุ

- ตำแหน่งงานก่อสร้างที่กำหนดในแบบเป็นตำแหน่งโดยประมาณสามารถปรับตามความเหมาะสม
ณ สถานที่ก่อสร้างจริงได้ ทั้งนี้ ตำแหน่งงานก่อสร้างดังกล่าวจะต้องไม่ทำให้ทางราชการเสียประโยชน์
ให้ทางผู้รับจ้าง จัดทำ Shop Drawing ตรวจสอบก่อนดำเนินการก่อสร้าง

รายการที่ต้องดำเนินการ

- งานปรับปรุงหลังคา อาคารเรือนแถว ด้านหน้า อาคารหมายเลข 187, 188, 189 และ 190
 - รื้อวัสดุหลังคา และโครงหลังคา พร้อมขนทิ้ง
 - ติดตั้งวัสดุหลังคา และโครงหลังคาใหม่
- งานทำพื้นคอนกรีตหน้าห้องพัก อาคารหมายเลข 189
- งานทำรางระบายน้ำด้านหน้าอาคาร อาคารหมายเลข 187, 188, 189 และ 190

หมายเหตุ อาคารหมายเลข 190 ต่อหลังคาด้านหน้ายาว 3.10 ม. (เท่าของเดิม)
อาคารหมายเลข 187, 188, 189 ต่อหลังคาด้านหน้ายาว 3.50 ม.



สำนักยุทธโยธาทหาร

กองซ่อมสิ่งปลูกสร้างและสาธารณูปโภค

แบบ
งานจ้างซ่อมบำรุงอาคารสวัสดิการส่วนกลางและบ้านพักประชาชน บก.พท. (พื้นที่ สส.ทพ.)
งบประมาณเพิ่มเติมระหว่างปีงบประมาณ พ.ศ. 2568 (ระยะที่ 2)

แสดง - แปลนหลังคา(ด้านหลัง) อาคารชั้นประทวน
ขนาด 10 ครอบครั้ว อาคารหมายเลข 187, 188, 189 และ 190
แปลนโครงหลังคา - รูปตัด A
แบบขยายรอยต่อระหว่างเสาเหล็ก กับพื้น ค.ส.ล.เดิม
แบบหมายเลข
สยย.ทหาร

มาตราส่วน 1:100, 1:75 672066

ผู้ออกแบบ ร.อ.อัคร กสิภมกล

วิศวกร

ผู้เขียน ร.อ.หญิง สุพิชา คงสมบูรณ์

หน.ผบ.ม.กช.ส.ย.ทหาร

น.ท. (ผู้รับผิดชอบ)
(ผู้รับผิดชอบ)

นายช่างก่อสร้าง กช.ส.ย.ทหาร

พ.ท.หญิง - พ.ท.หญิง -
(พิมพ์พนิด บุตรา)

ผอ.กช.ส.ย.ทหาร

น.อ. (ผู้รับผิดชอบ)
(ผู้รับผิดชอบ)

ตรวจ


น.อ. - พ.ท.หญิง -
(ผู้รับผิดชอบ)
(ผู้รับผิดชอบ)

ผู้เห็นชอบ
พล.ต. (ผู้รับผิดชอบ)
(ผู้รับผิดชอบ)

เลขที่ ST-04


แผ่นที่ 4

รวม 11

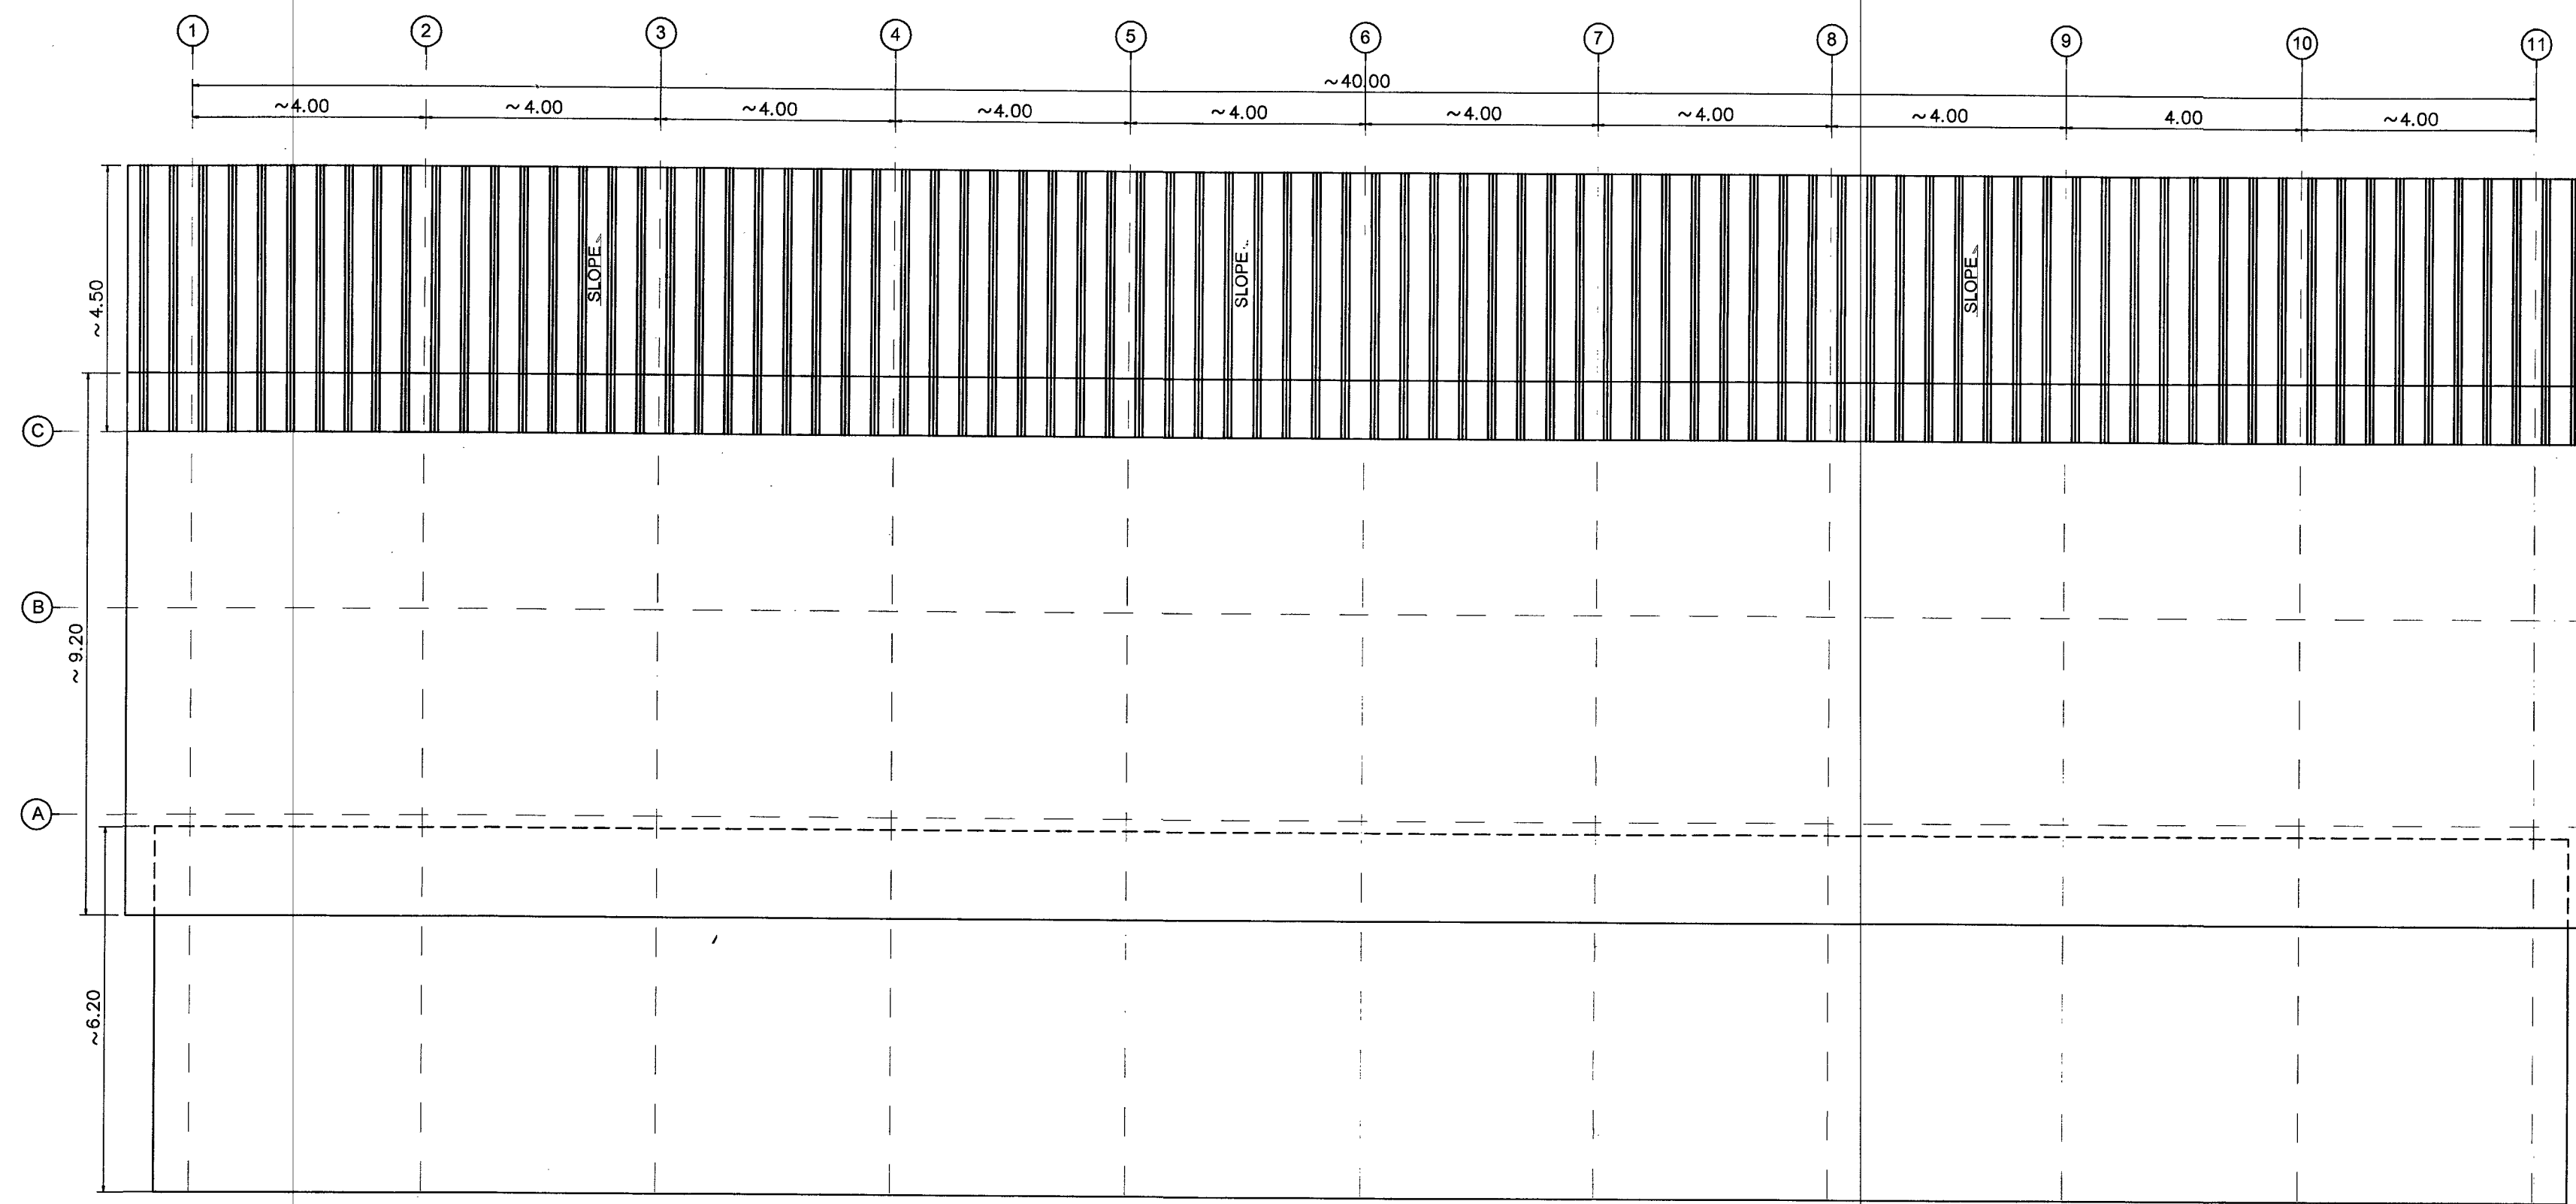


แปลนหลังคา(ด้านหลัง) อาคารชั้นประทวน ขนาด 10 ครอบครั้ว อาคารหมายเลข 207, 208, 231 และ 232

SCALE 1:100

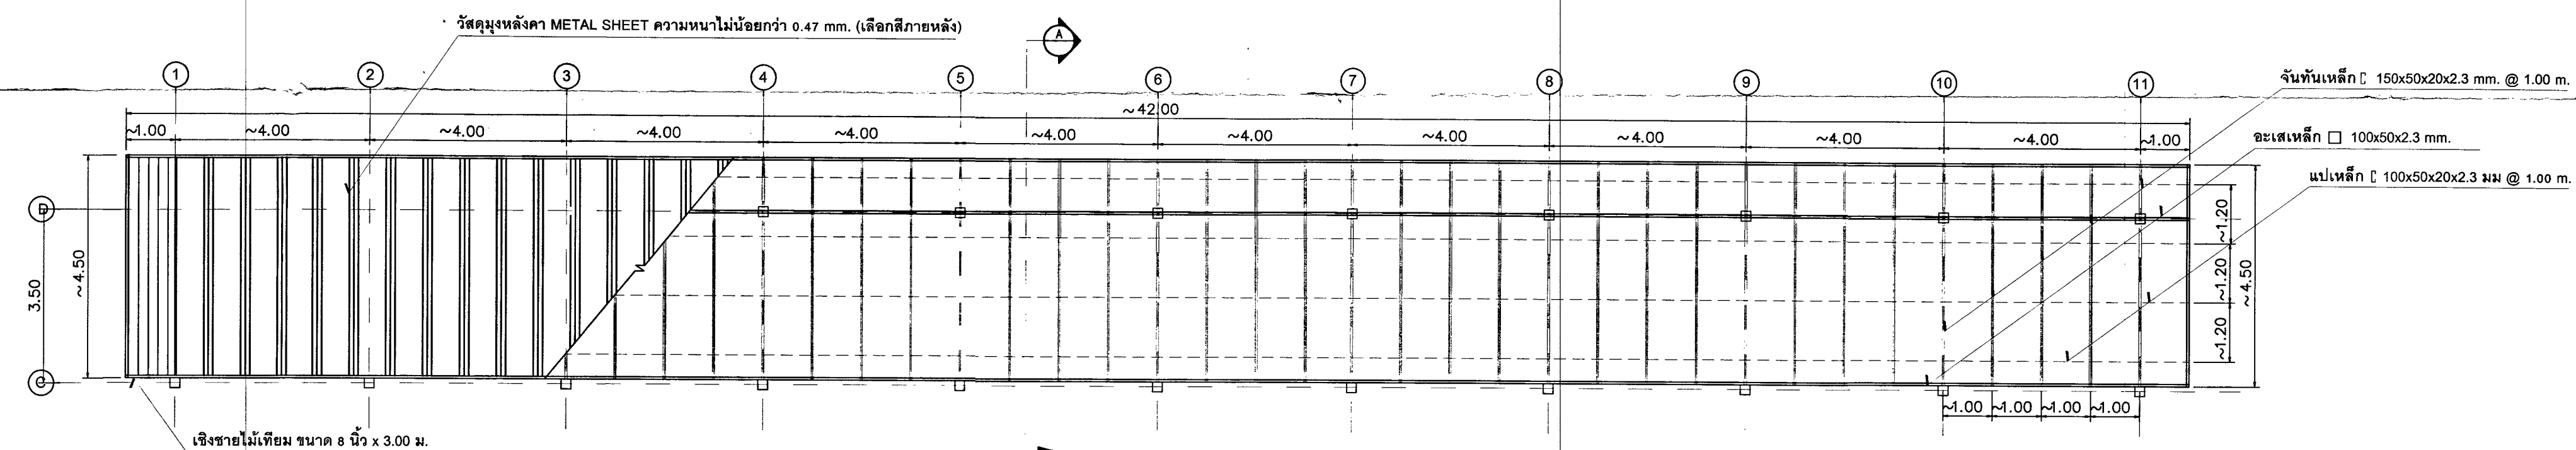

แปลนโครงหลังคา (ด้านหลัง) อาคารชั้นประทวน ขนาด 10 ครอบครั้ว อาคารหมายเลข 207, 208, 231 และ 232

SCALE 1:100

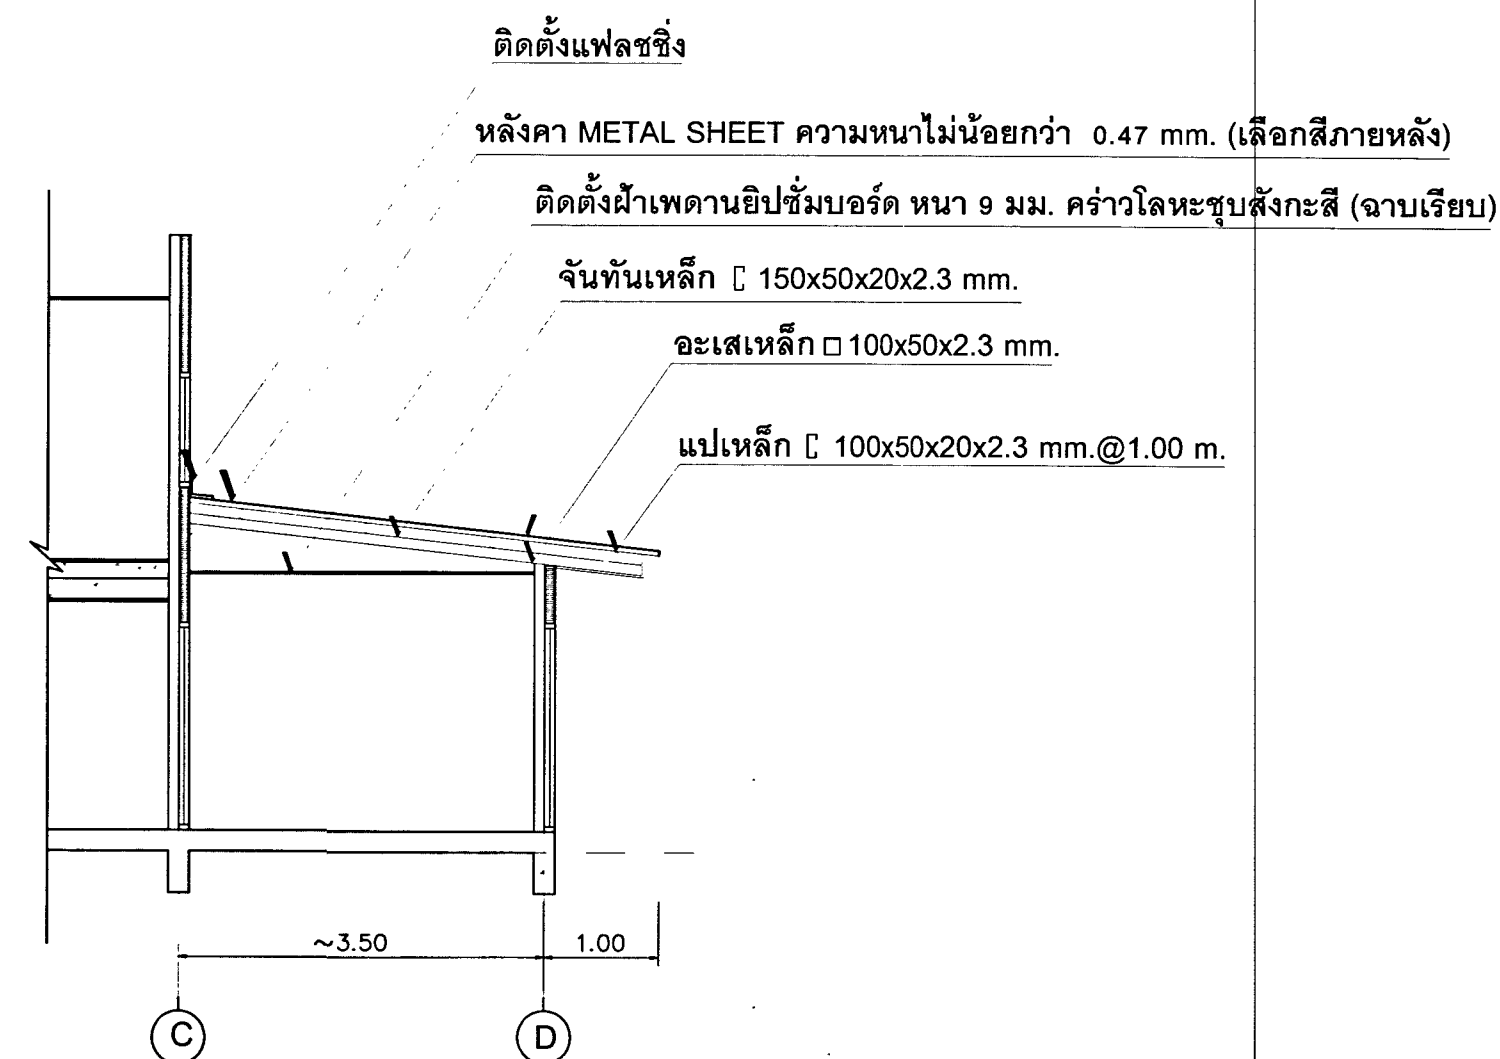

รูปตัด A

SCALE 1:75

หมายเหตุ

- ตำแหน่งงานก่อสร้างที่กำหนดในแบบเป็นตำแหน่งโดยประมาณสามารถปรับตามความเหมาะสม
- สถานที่ก่อสร้างจริงได้ ทั้งนี้ ตำแหน่งงานก่อสร้างดังกล่าวจะต้องไม่ทำให้ทางราชการเสียประโยชน์
ให้ทางผู้รับจ้าง จัดทำ Shop Drawing ตรวจสอบก่อนดำเนินการก่อสร้าง

รายการที่ต้องดำเนินการ

- งานปรับปรุงหลังคา อาคารเรือนแถว (ด้านหลัง)
- รีดวัสดุหลังคา และโครงหลังคา พร้อมขนทั้ง
- ติดตั้งวัสดุหลังคา และโครงหลังคาใหม่



สำนักยุทธโยธาทหาร

กองซ่อมสิ่งปลูกสร้างและสาธารณูปโภค

แบบ
งานจ้างซ่อมบำรุงอาคารสวัสดิการส่วนกลางและบ้านพักประชาชน บก.พ. (พื้นที่ สส.ทหาร)
งบประมาณเพิ่มเติมระหว่างปีงบประมาณ พ.ศ. 2568 (ระยะที่ 2)

แสดง - แปลนหลังคา (ด้านหลัง) อาคารชั้นประทวน
ขนาด 12 ครอบครั้ว อาคารหมายเลข 233 และ 234
- แปลนโครงหลังคา(ด้านหลัง)
- รูปตัด A

แบบหมายเลข
สยย.ทหาร

มาตราส่วน 1:75, 1:10

672066

ผู้ออกแบบ ร.อ.อัคร กสิภมกล

วิศวกร

ผู้เขียน ร.อ.หญิง สุพิชา คงสมบูรณ์

หน.ผบ.ม.กษส.สยย.ทหาร

น.ท. (ณัฐพล คำเจริญ)

นายช่างก่อสร้าง กษส.สยย.ทหาร

พ.ท.หญิง - พ.ท.หญิง - (พิมพ์พนิต บุตรา)

ผอ.กษส.สยย.ทหาร

น.อ. (บุญถึง หนูเจริญ)

ตรวจ

น.อ. - พ.ท.หญิง - (ณัฐ ลิ่มสุวรรณ)

นายช่างใหญ่ สยย.ทหาร


ผู้เห็นชอบ พล.ต. (ณัฐฤกษ์ สันป่าแก้ว)

ผอ.สยย.ทหาร


เลขที่ ST-05

แผ่นที่ 5


รวม 11

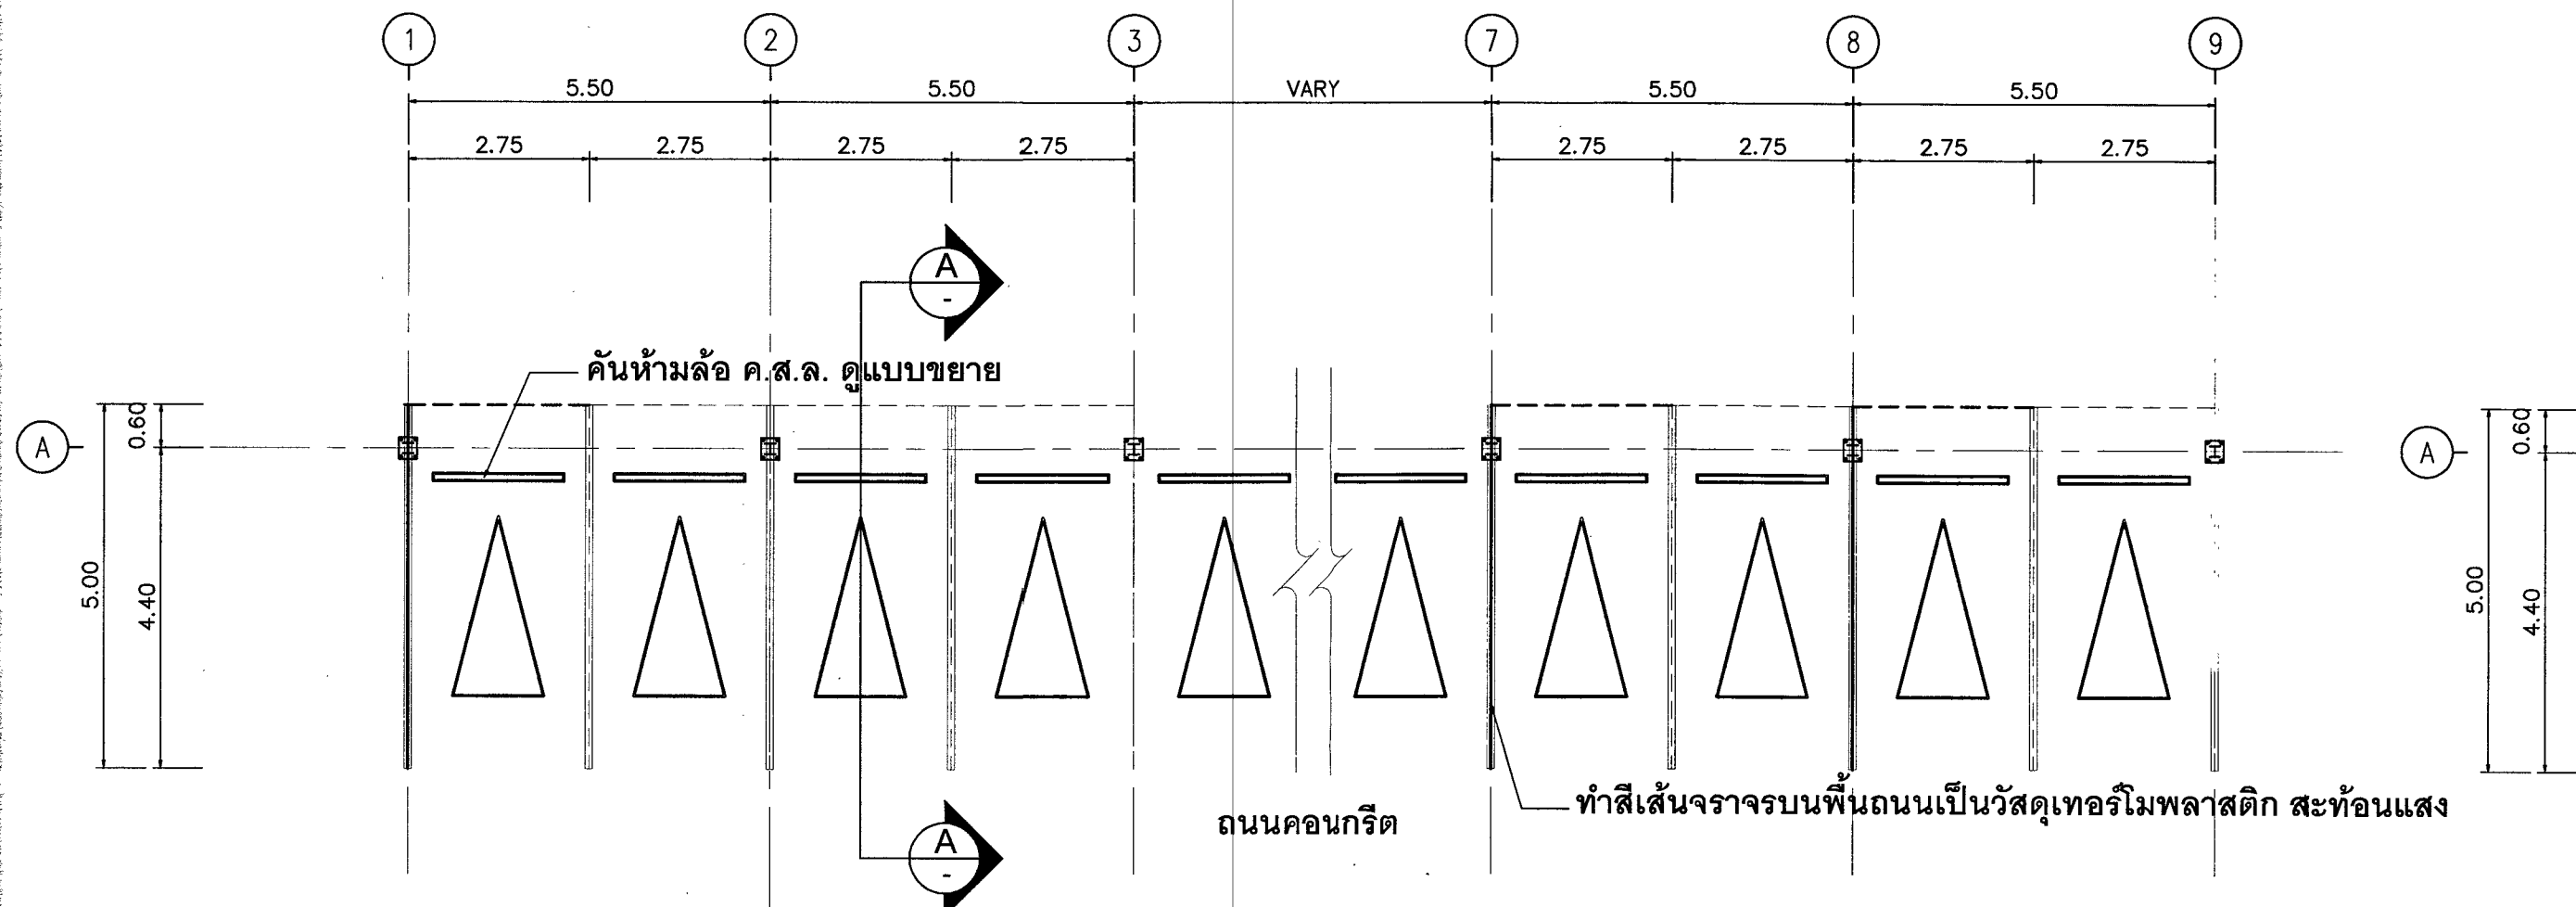


แปลนคันทันล้อ 1:100

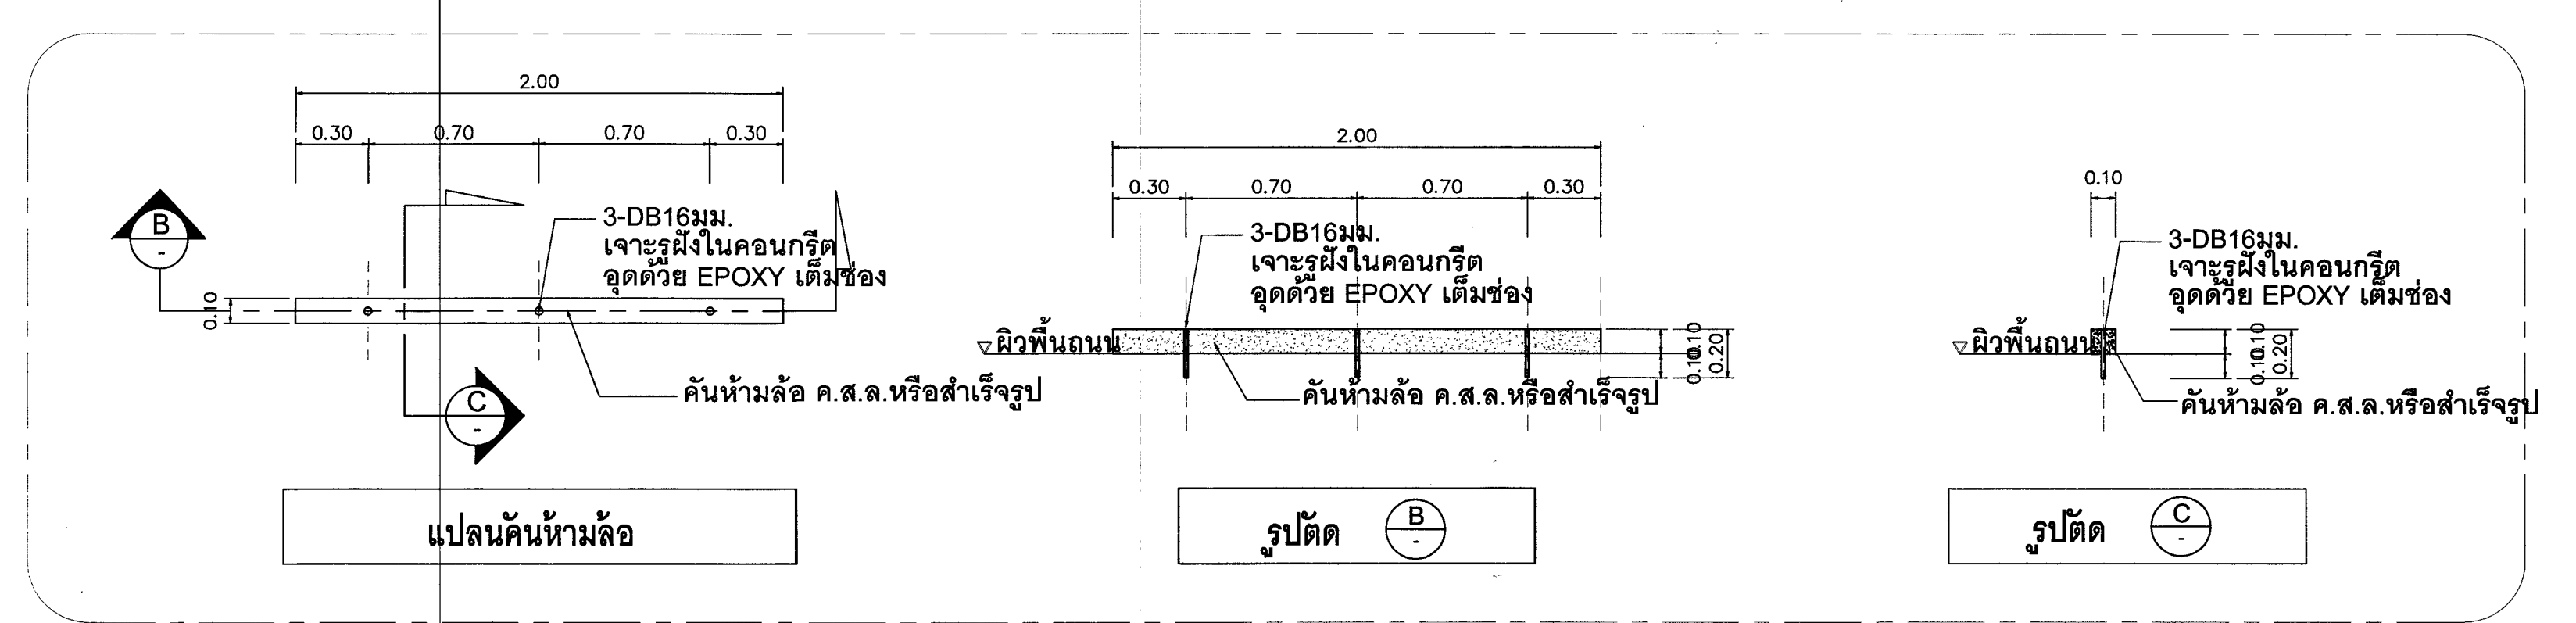


แบบขยายคันทันล้อ 1:25

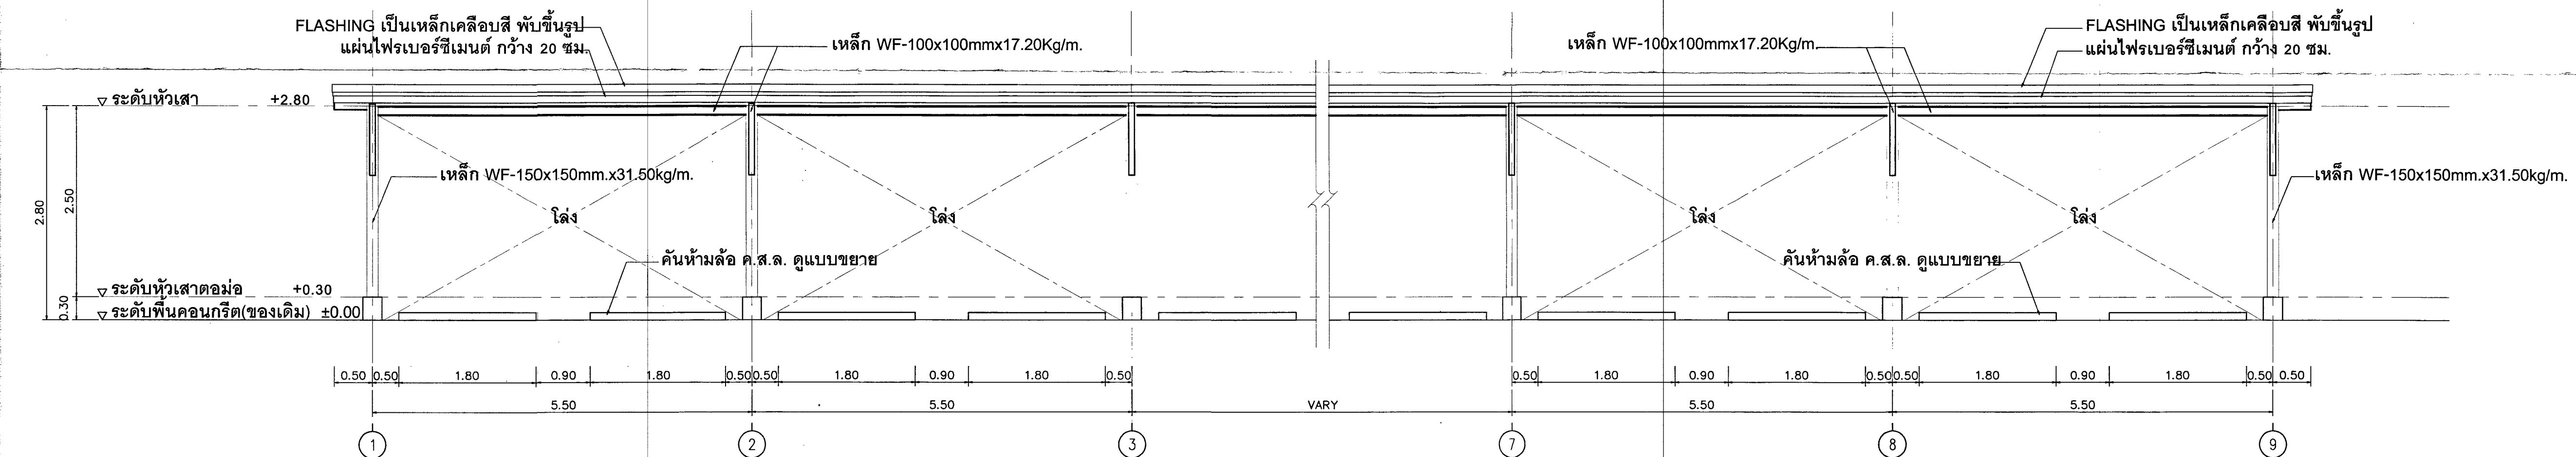

แปลนหน้าหลังคาคลุมที่จอดรถยนต์ 1:50

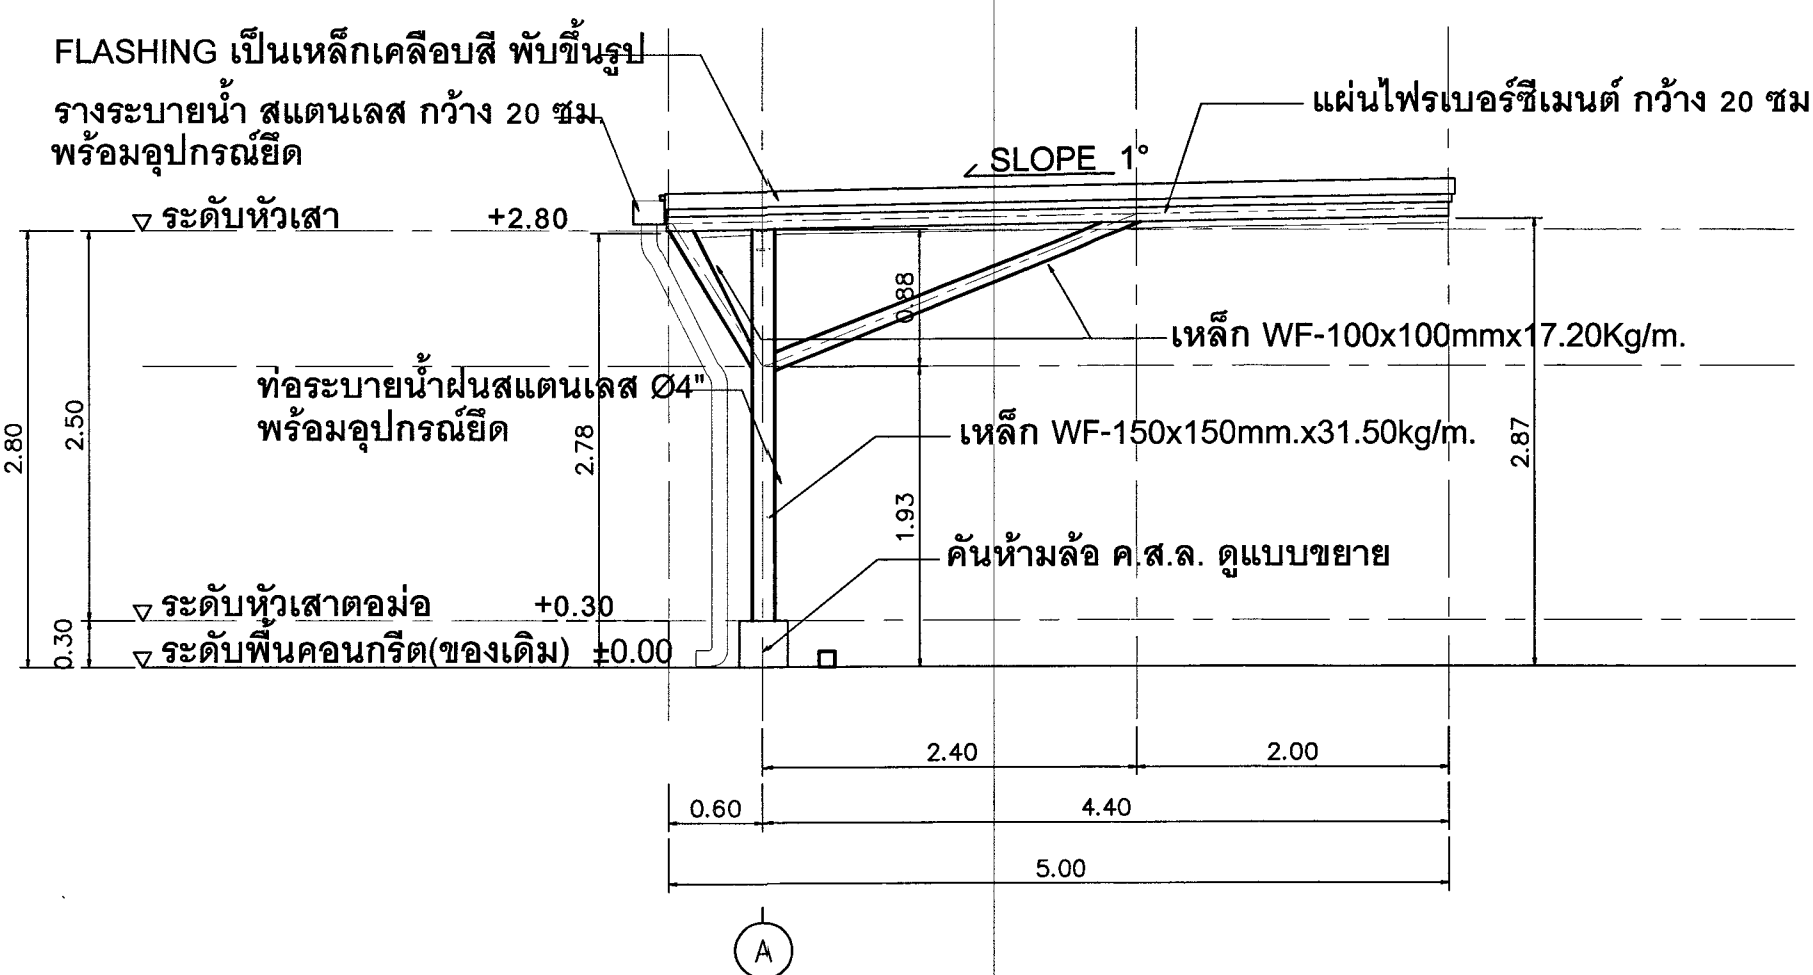

แปลนหน้าหลังคาคลุมที่จอดรถยนต์ 1:50

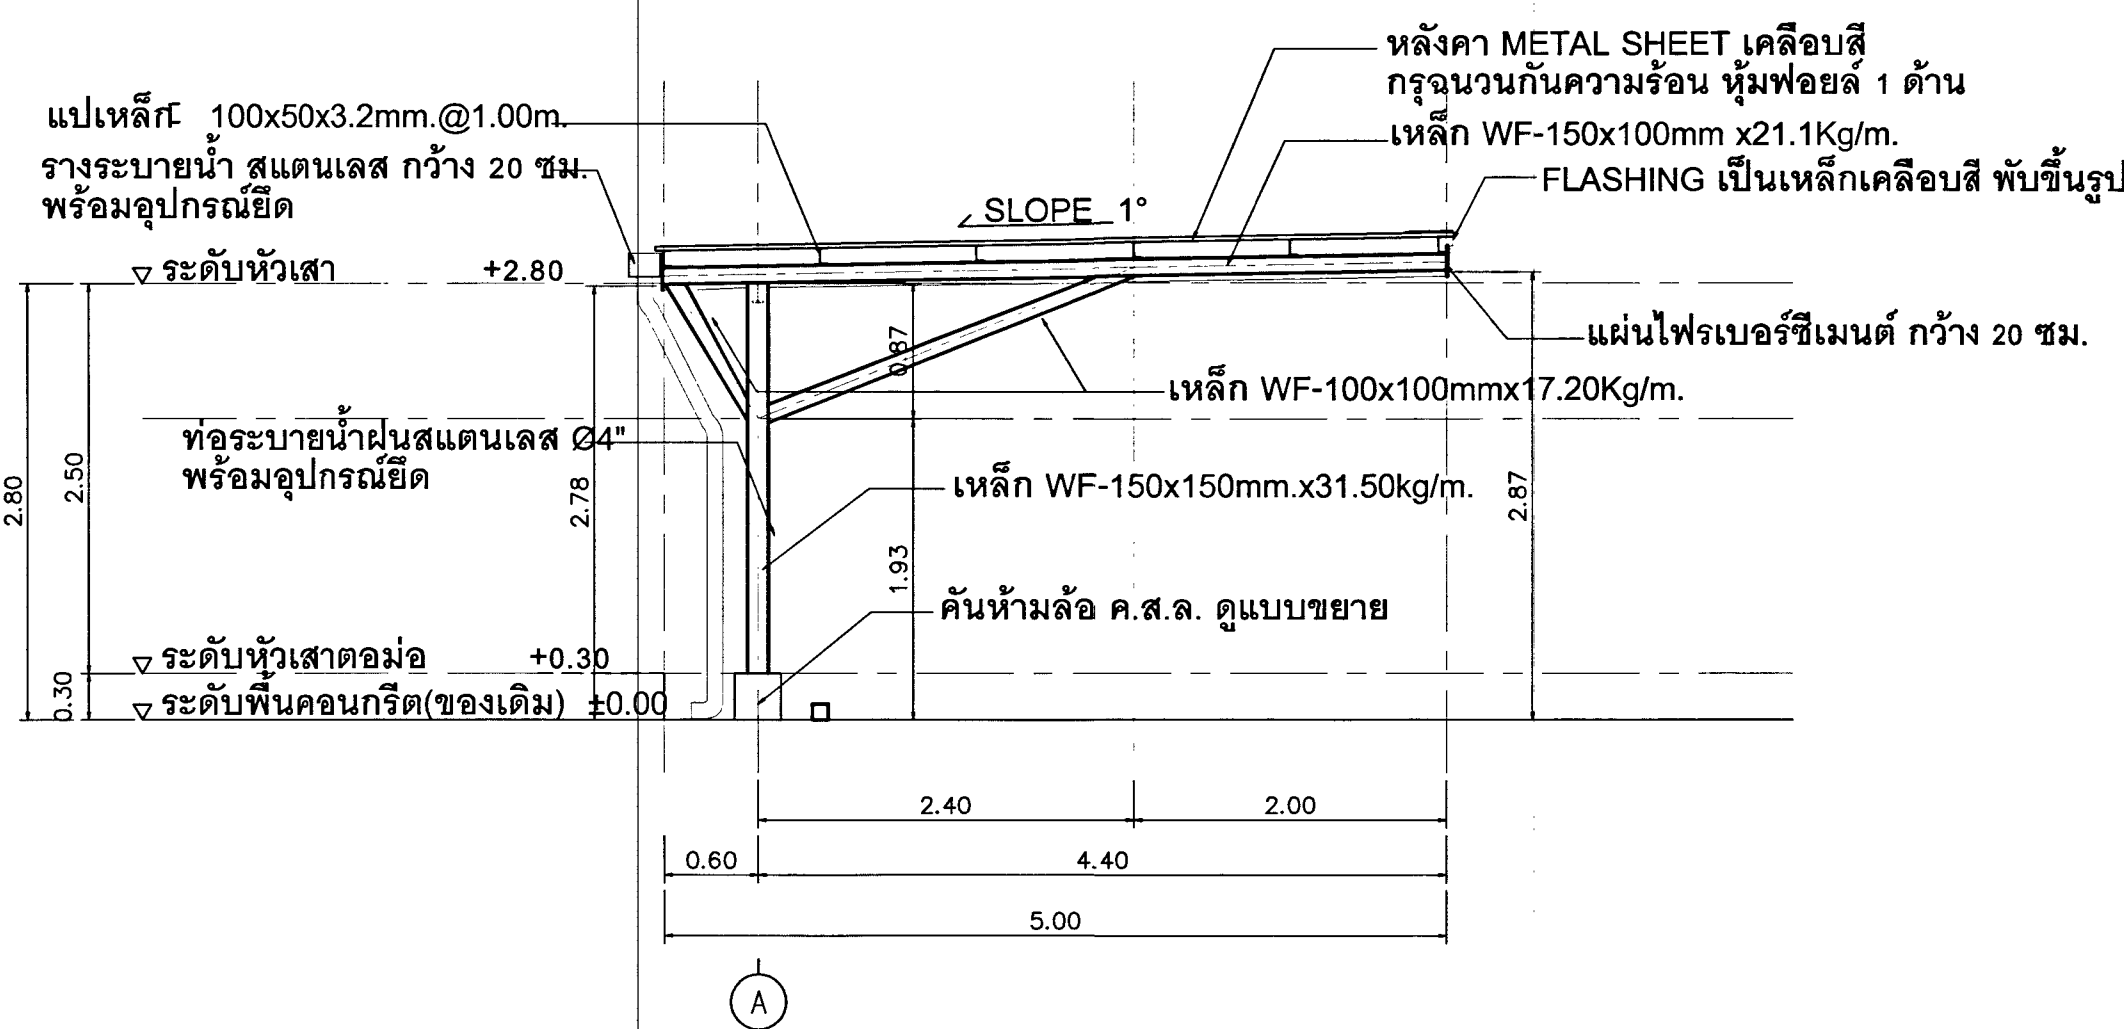

แปลนหน้าหลังคาคลุมที่จอดรถยนต์ 1:50

 สำนักวิทยุโทรทัศน์	
กองส่งเสริมศิลปกรรมและสถาปัตยกรรม	
แบบ งานช่างก่อสร้างอาคารส่วนกลางและบ้านพักประชาชน บ.ท. (พื้นที่ สส.ท.ท. งบประมาณเพิ่มเติมระหว่างปีงบประมาณ พ.ศ. 2568 (ระยะที่ 2)	แบบหมายเลข 672066
แสดง - แปลนหน้าหลังคาคลุมที่จอดรถยนต์ - รูปด้านหน้าด้านข้าง หลังคาคลุมที่จอดรถยนต์ - รูปตัด A - แปลนคันทันล้อ - รูปตัด B,C	มาตรฐาน 1:100, 1:50, 1:25
ผู้ออกแบบ	ร.อ. อังคาร กลีบกลม
วิศวกร	ร.ต. นิรันดร์ จันทน์
ผู้เขียน	ร.อ. อังคาร กลีบกลม
หน.ผบ.ม.กช.ส.ย.ท.ท. น.ท. (น.ท. ค.จ.ร.)	ร.น. (น.ท. ค.จ.ร.)
นายช่างก่อสร้าง กช.ส.ย.ท.ท. พ.ท.หญิง - พ.ท.หญิง (พิมพ์นิด บุตรา)	น.อ. (น.อ. หนุเจริญ)
ผอ.กช.ส.ย.ท.ท. น.อ. (น.อ. หนุเจริญ)	น.อ. (น.อ. หนุเจริญ)
ตรวจ น.อ. - พ.ท.หญิง - (น.ท. ลิมสุวรรณ์) นายช่างใหญ่ สย.ท.ท.	น.อ. (น.อ. หนุเจริญ)
ผู้เห็นชอบ พล.ต. (น.อ. หนุเจริญ)	น.อ. (น.อ. หนุเจริญ)
4 / 8.ค./ 67	11






หมายเหตุ

- ตำแหน่งงานก่อสร้างที่กำหนดในแบบเป็นตำแหน่งโดยประมาณสามารถปรับตามความเหมาะสม
 ณ สถานที่ก่อสร้างจริงได้ ทั้งนี้ ตำแหน่งงานก่อสร้างดังกล่าวจะต้องไม่ทำให้ทางราชการเสียประโยชน์
 ในทางผู้รับจ้าง จัดทำ Shop Drawing ตรวจสอบก่อนดำเนินการก่อสร้าง



ST-06

6
11

11

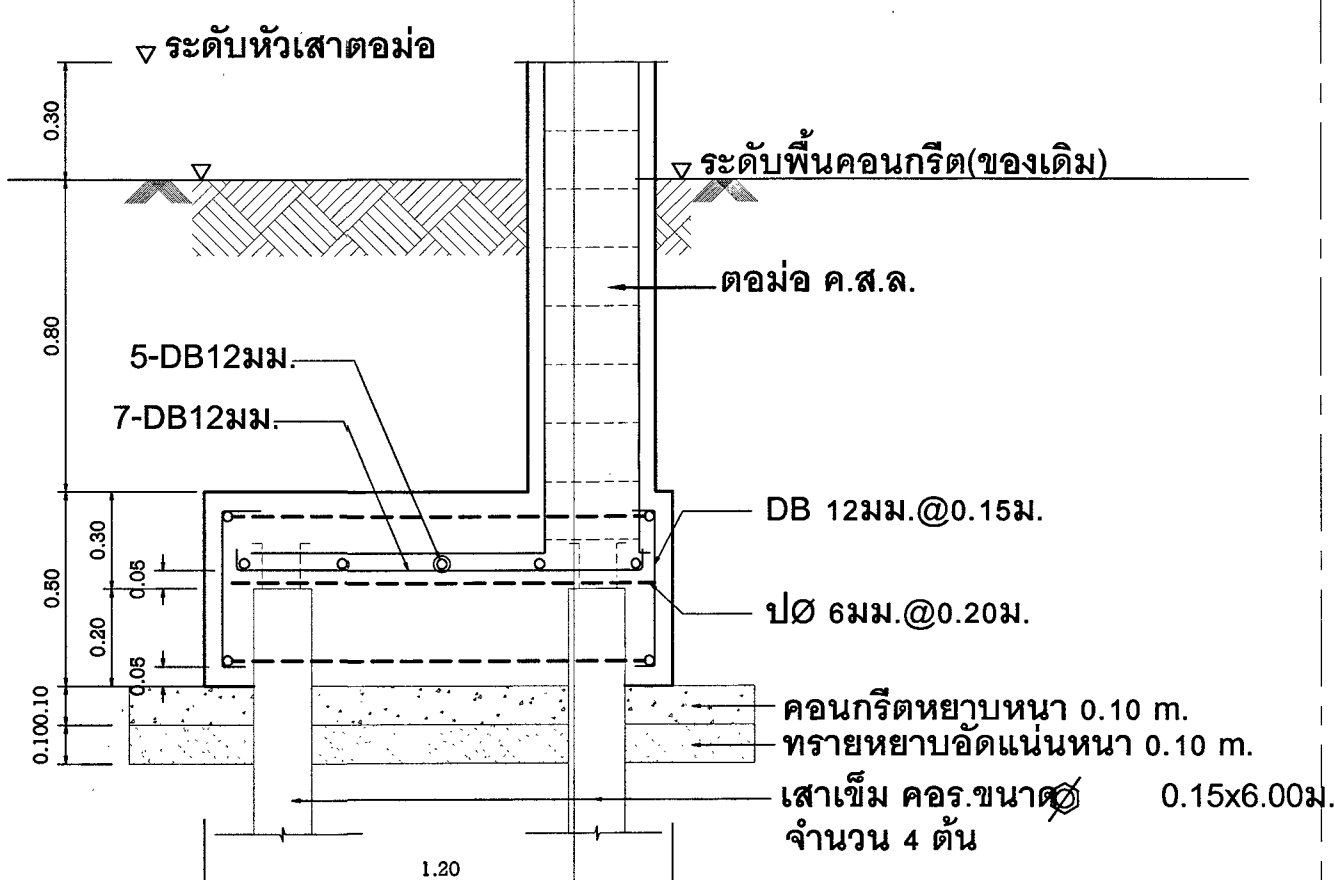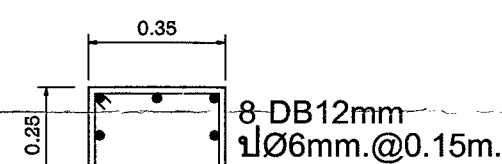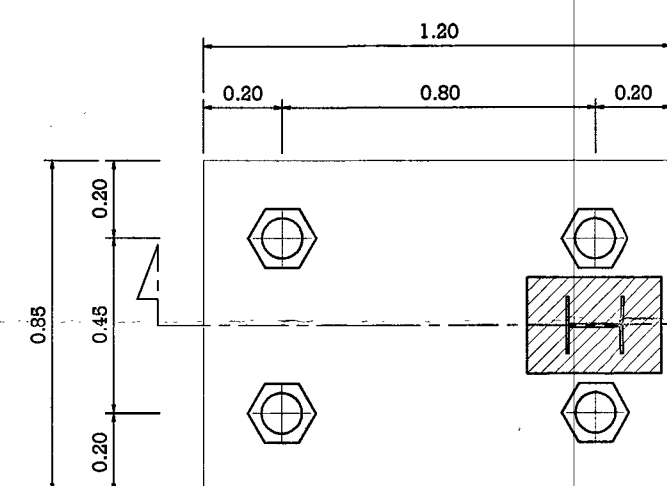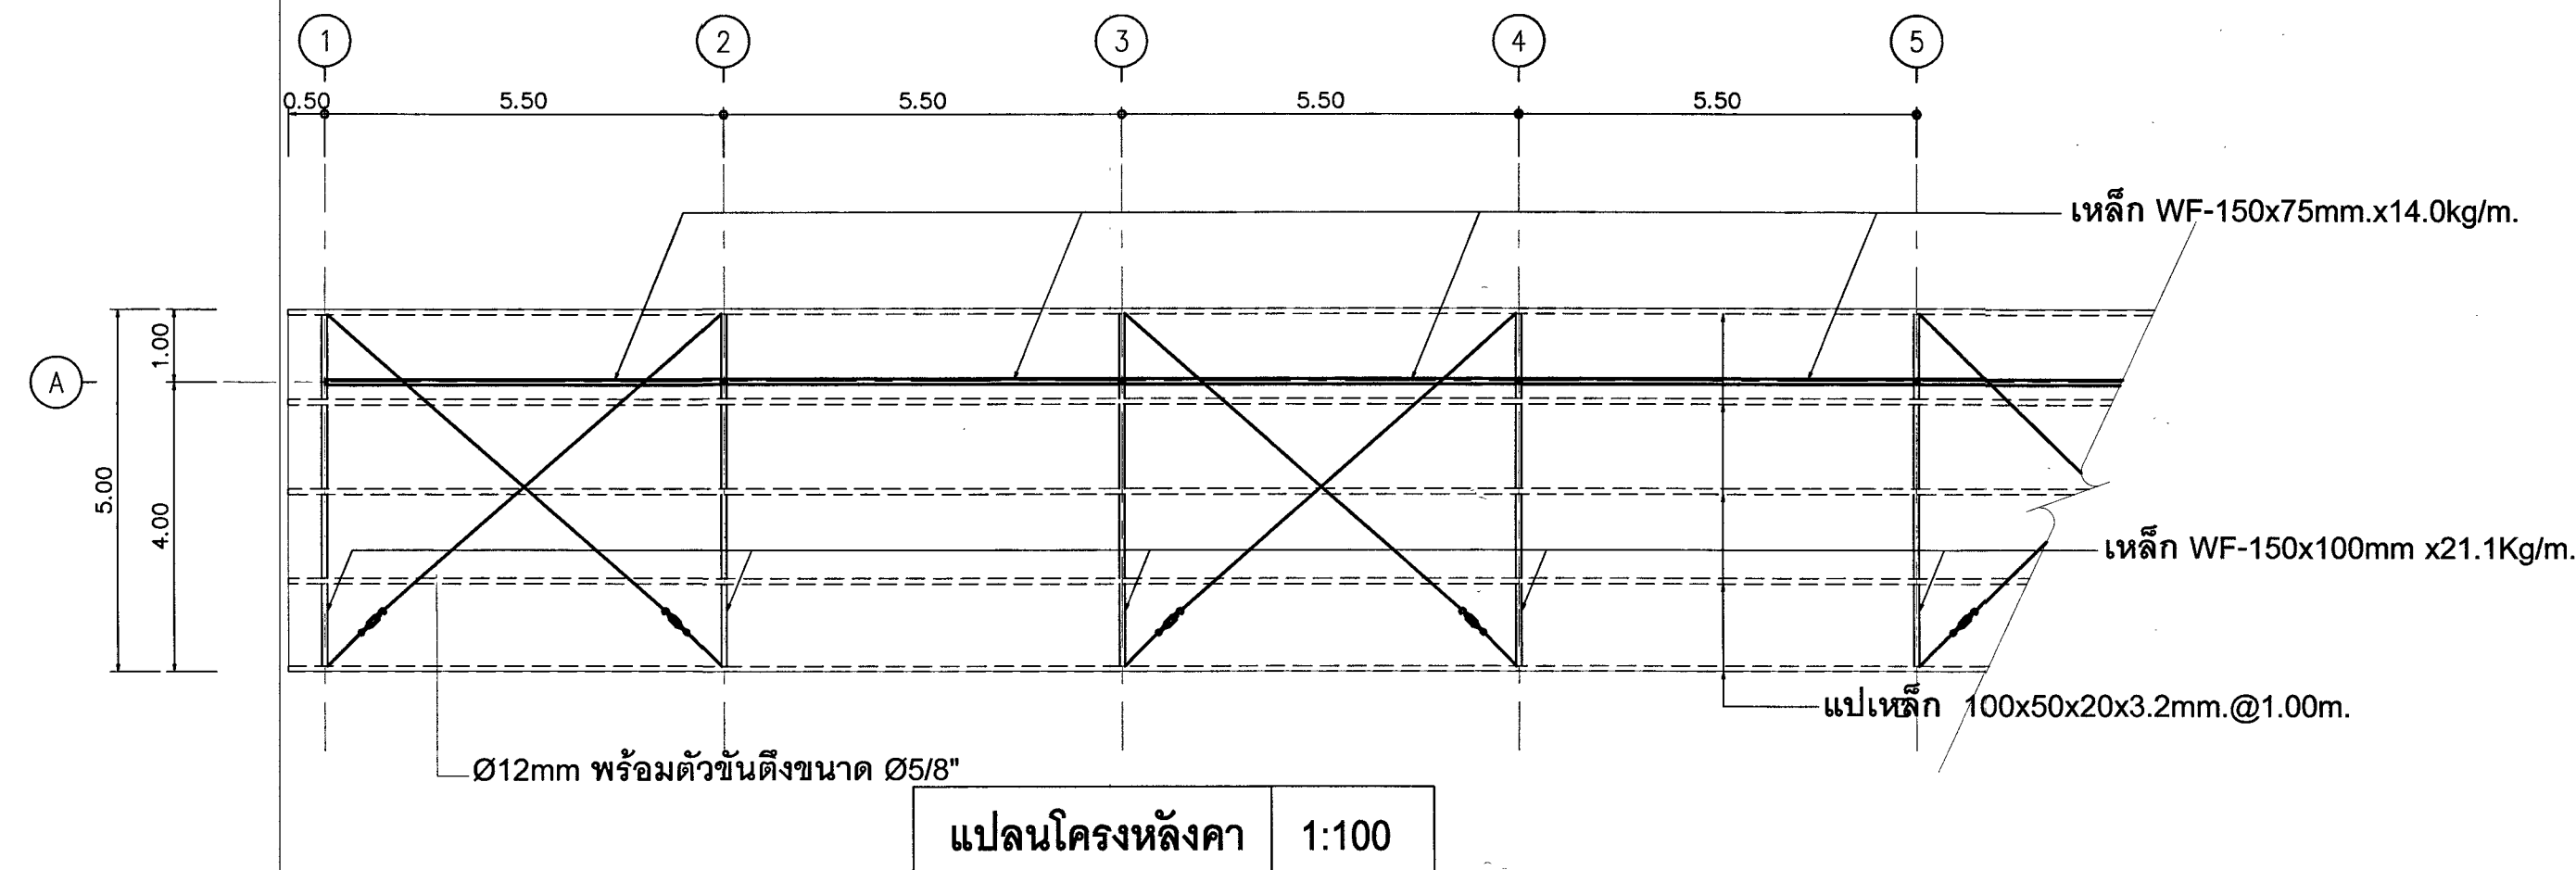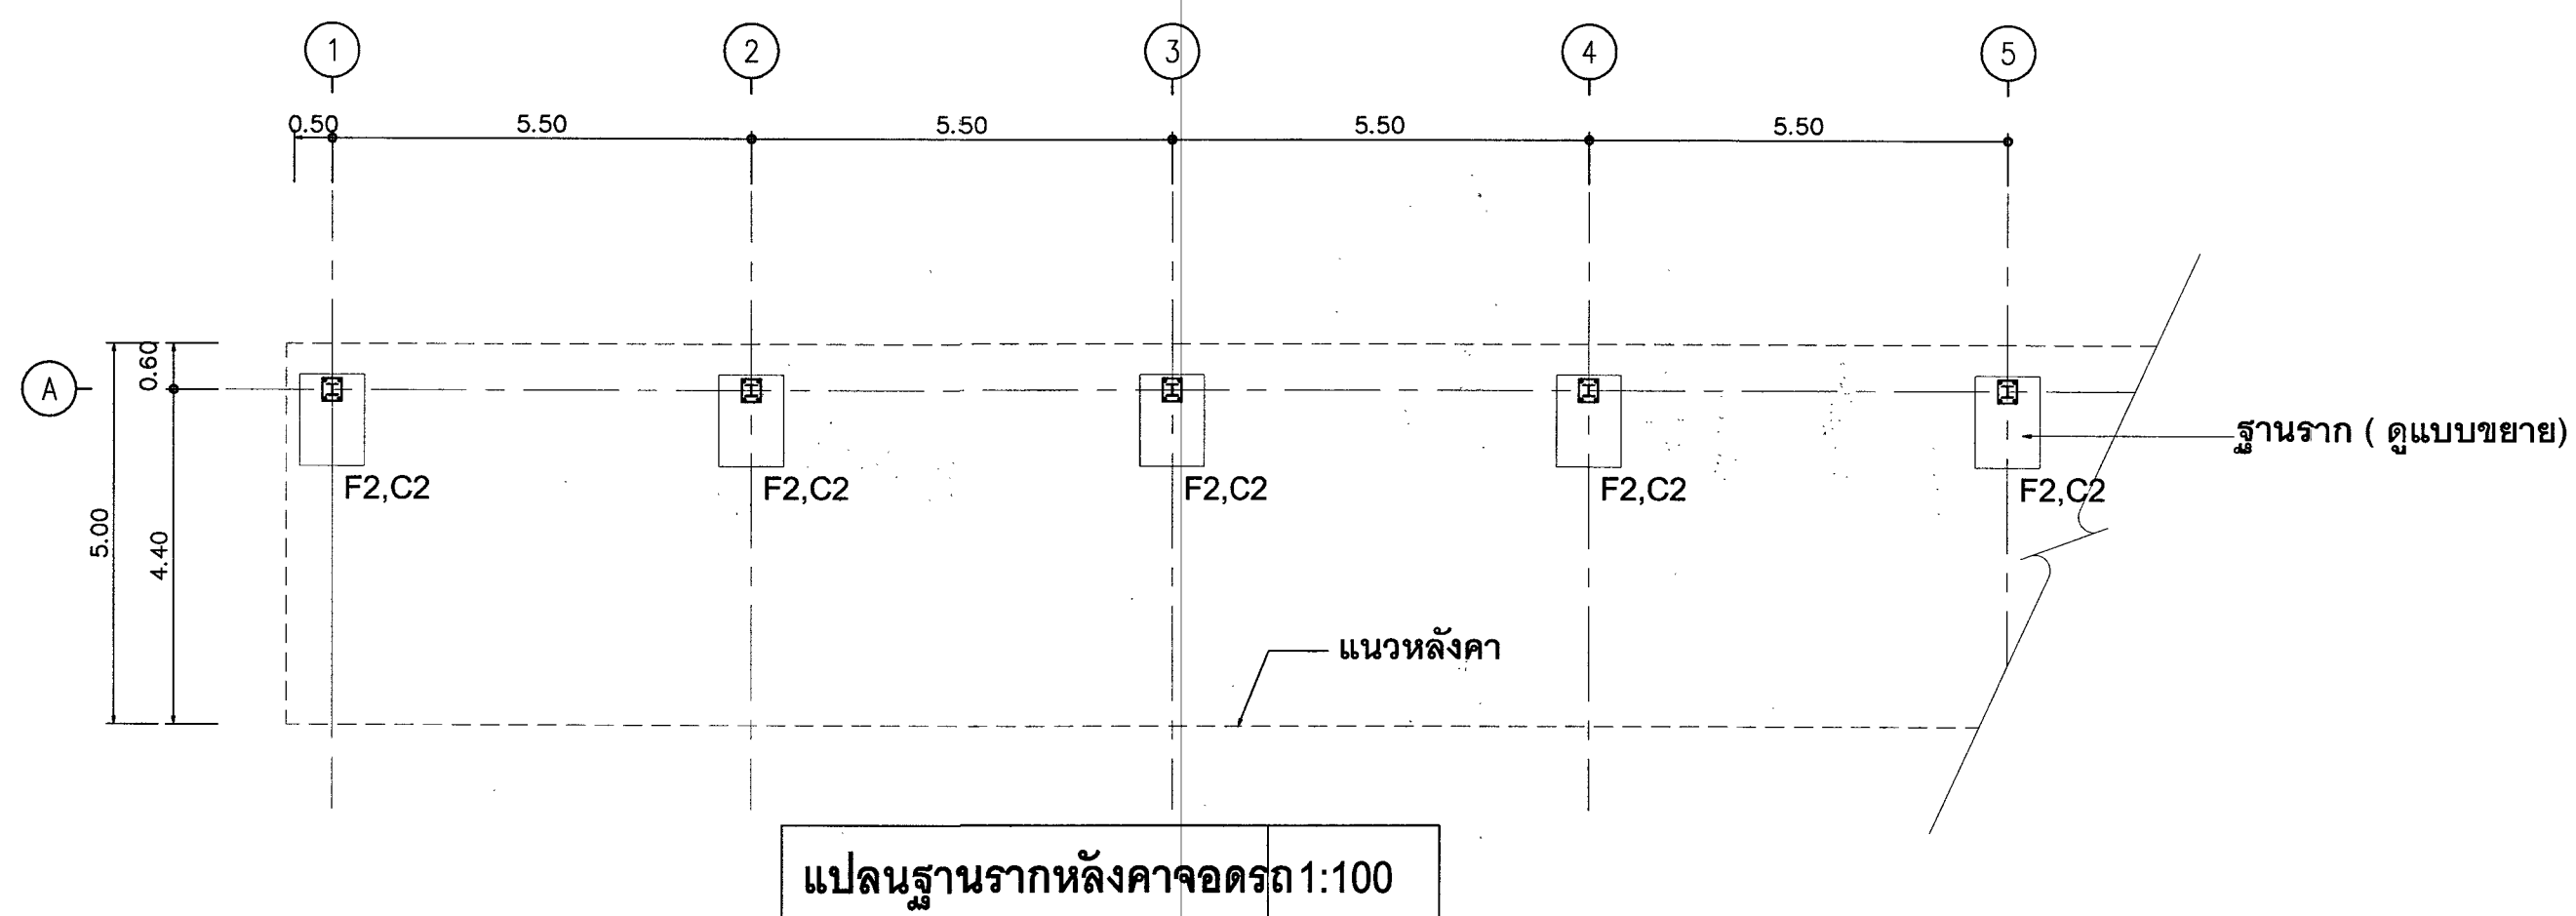


ขยาย F2 1:20

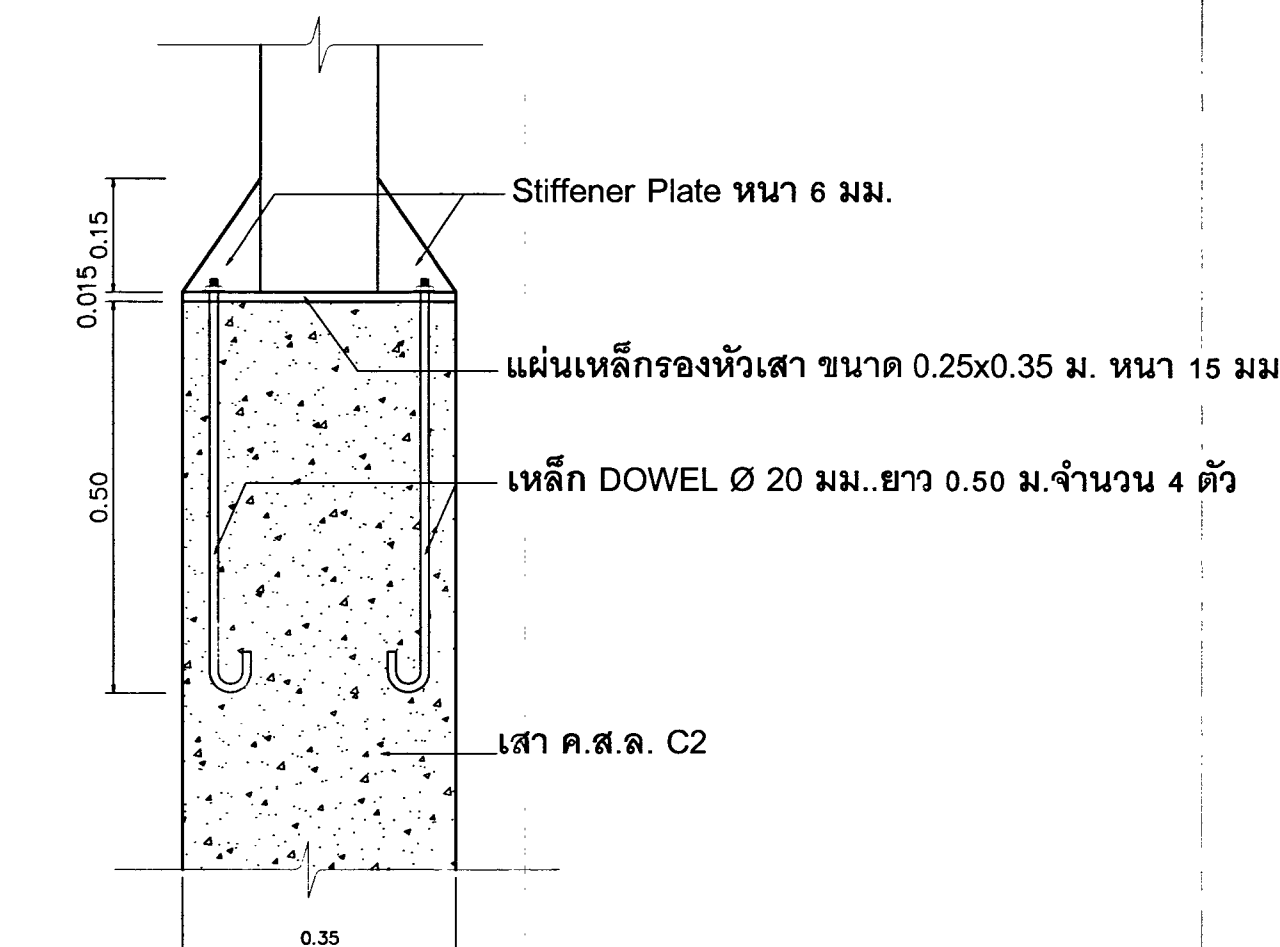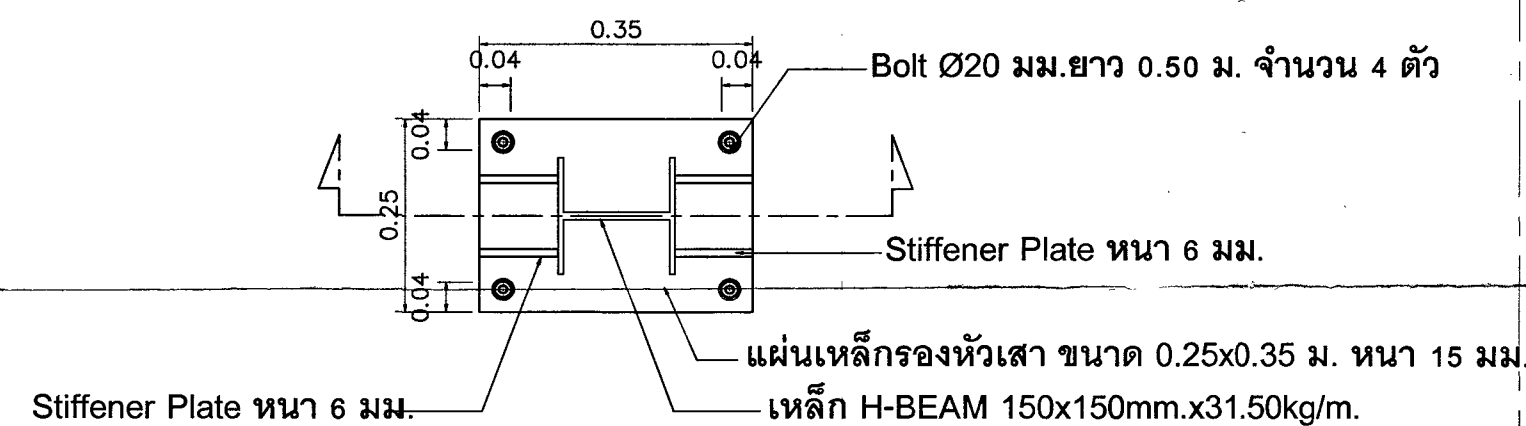

ขยายเสวางบนแผ่นเหล็ก 1:10

 สำนักยุทธโยธาทหาร		
กองซ่อมสิ่งปลูกสร้างและสาธารณูปโภค		
แบบ งานจ้างซ่อมบำรุงอาคารสวัสดิการส่วนกลางและบ้านพักประจำหน่วย บก.พท. (พื้นที่ สส.ทหาร) งานประมาณเพิ่มเติมระหว่างปีงบประมาณ พ.ศ. 2568 (ระยะที่ 2)		
แสดง - แปลนฐานรากหลังคาจจรด, แปลนโครงหลังคา - แปลนขยายเสวางบนแผ่นเหล็ก - รูปตัดจุดต่อเสาเหล็กยึดเสาคอนกรีต - แปลน F2, รูปตัด F2	แบบหมายเลข สยย.ทหาร 672066	มาตรฐาน 1:100, 1:20, 1:10
ผู้ออกแบบ ร.อ. อังคาร กลีบกลม	วิศวกร ร.ต. นรินทร์ จันทน์	ผู้เขียน น.พ. กษส. สยย.ทหาร (น.พ. คำนวณ)
นายช่างก่อสร้าง กษส. สยย.ทหาร พ.ท.หญิง - พ.ท.หญิง (พิมพ์พนิด บุตรา)		
ผอ. กษส. สยย.ทหาร น.อ. (น.อ.)		
ตรวจ น.อ. (น.อ.) (น.อ.)		
ผู้เห็นชอบ พล.ต. (น.อ.) (น.อ.)		
เลขที่ ST-07	แผ่นที่ 7	รวม 11

หมายเหตุ
 - ตำแหน่งงานก่อสร้างที่กำหนดในแบบเป็นตำแหน่งโดยประมาณสามารถปรับตามความเหมาะสม
 ณ สถานที่ก่อสร้างจริงได้ ทั้งนี้ ตำแหน่งงานก่อสร้างดังกล่าวจะต้องไม่ทำให้ทางราชการเสียประโยชน์
 ให้ทางผู้รับจ้าง จัดทำ Shop Drawing ตรวจสอบก่อนดำเนินการก่อสร้าง

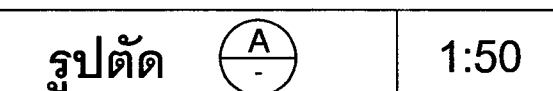

ELECTRICAL SYSTEM	
SYMBOL	DESCRIPTION
	SINGLE POLE SWITCH 16A 250V
	2X2.5/2.5G CV IN 20mm HDPE ตามใบ
	2X2.5/2.5G THW IN 1/2" EMT ตามใบ

หมายเหตุ

- ตำแหน่งงานก่อสร้างที่กำหนดในแบบเป็นตำแหน่งโดยประมาณสามารถปรับได้ตามความเหมาะสม
สถานที่ก่อสร้างจริงได้ ทั้งนี้ ตำแหน่งงานก่อสร้างดังกล่าวจะต้องไม่ทำให้ทางราชการเสียประโยชน์
ให้ทางผู้รับจ้าง จัดทำ Shop Drawing ตรวจสอบก่อนดำเนินการก่อสร้าง

