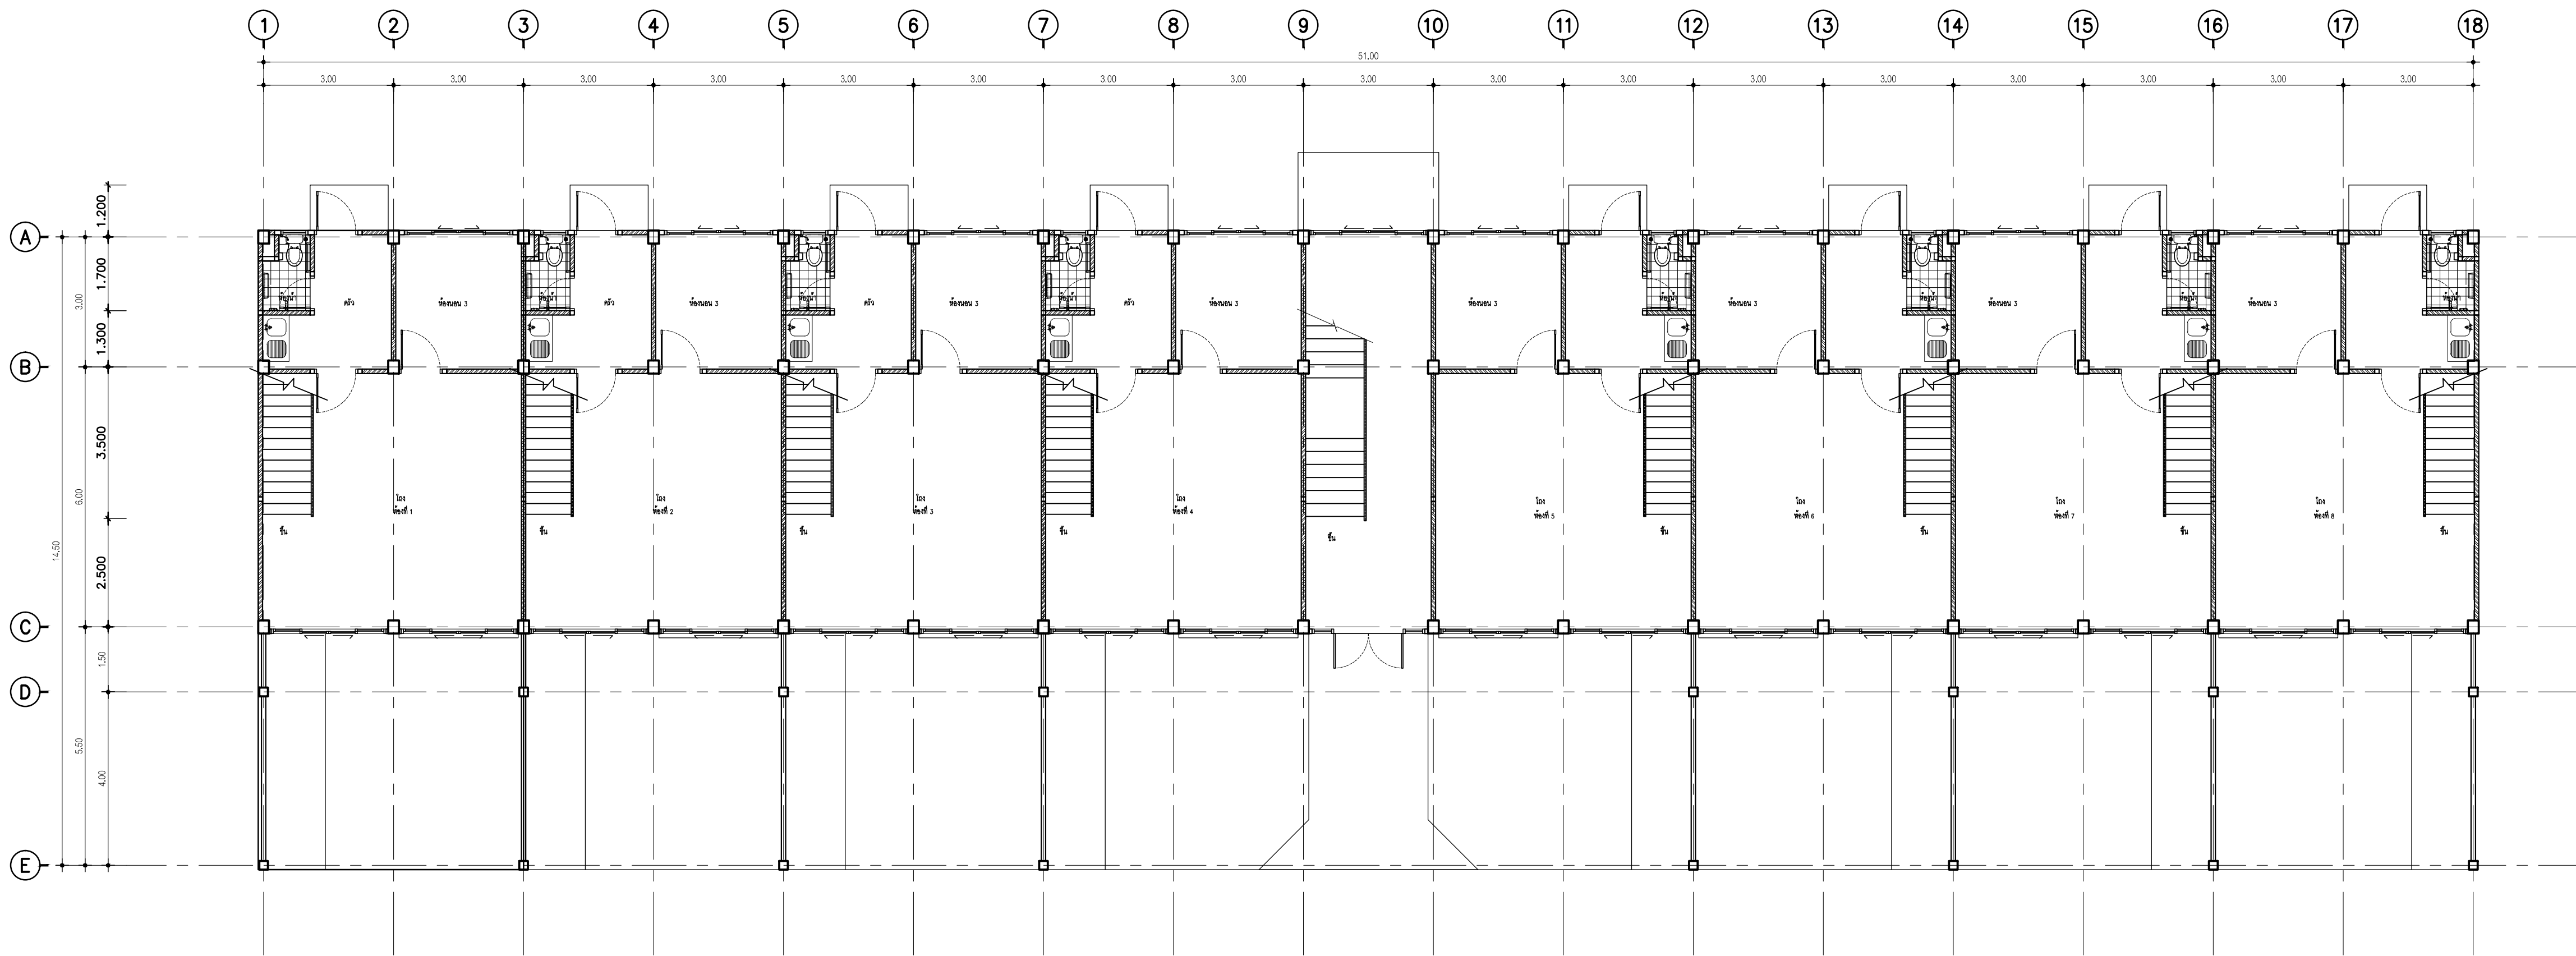
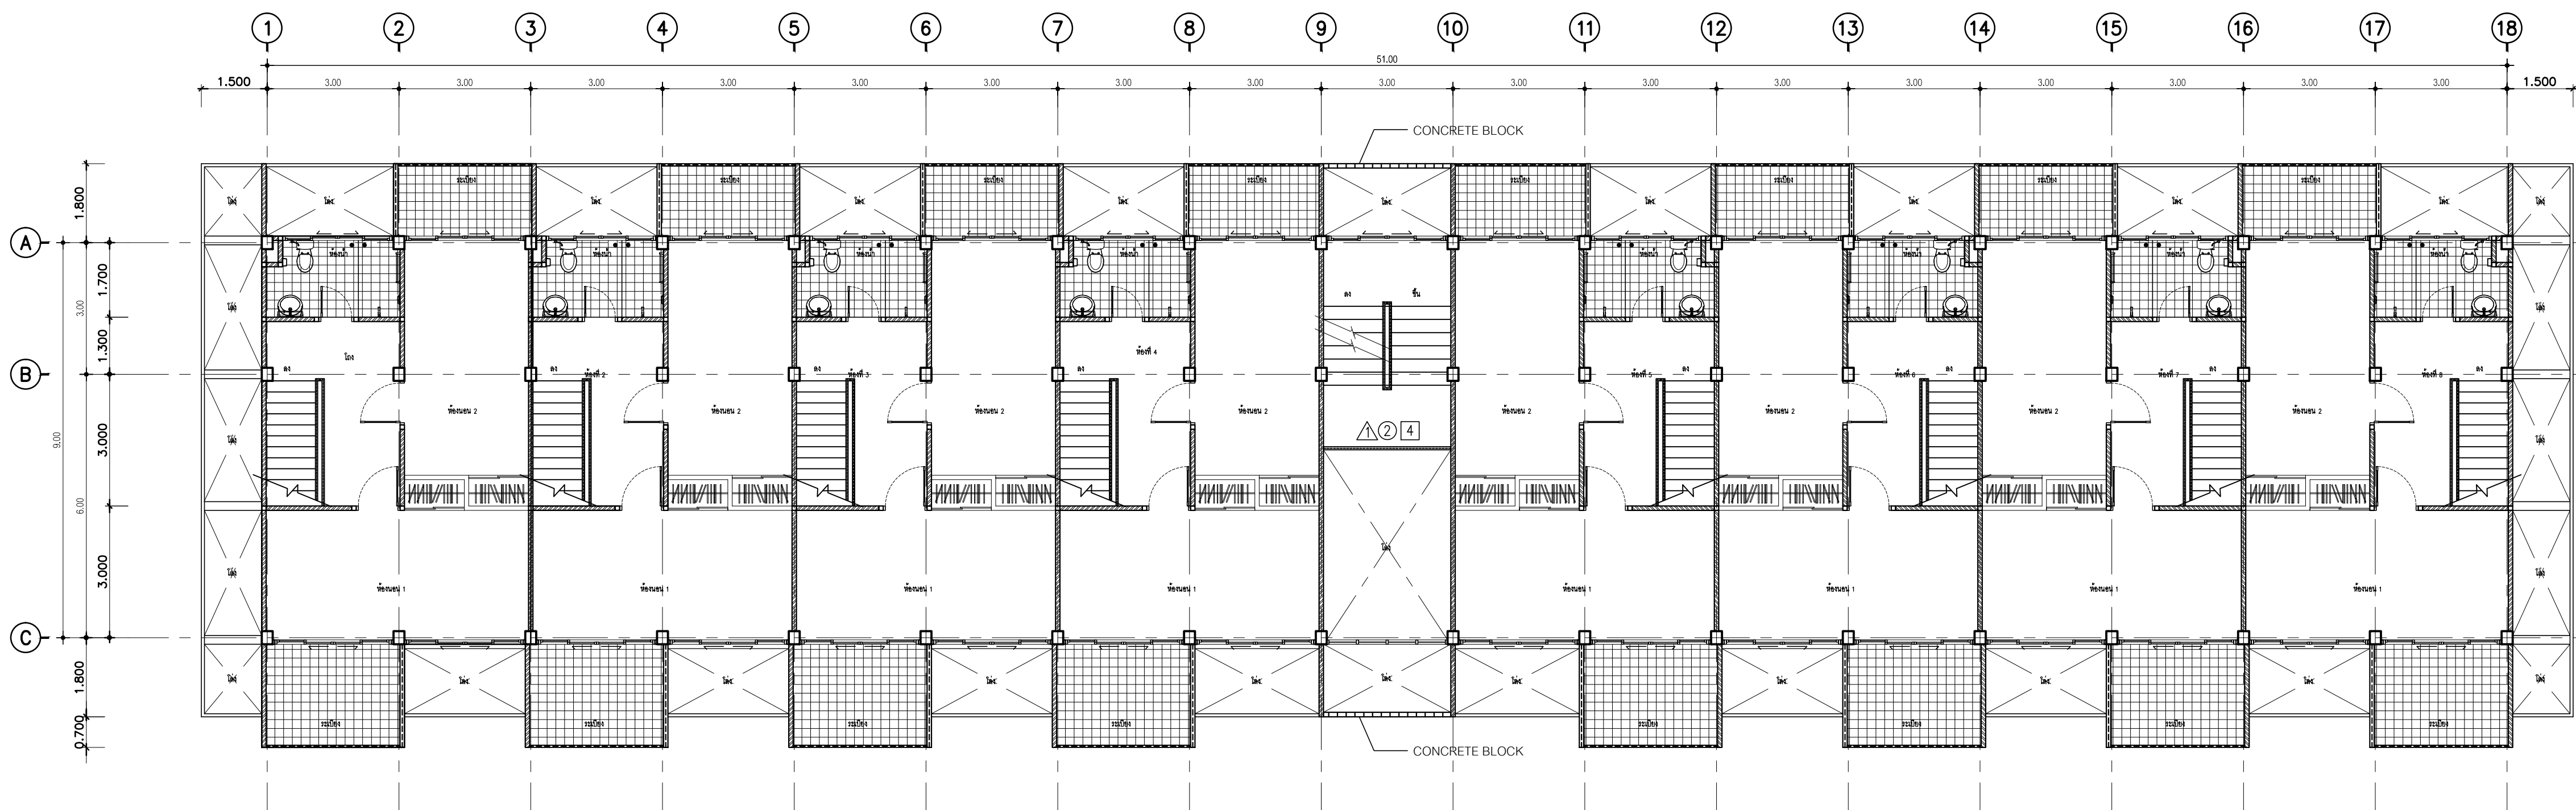




แปลนพื้นที่ 1
มาตราส่วน 1:100



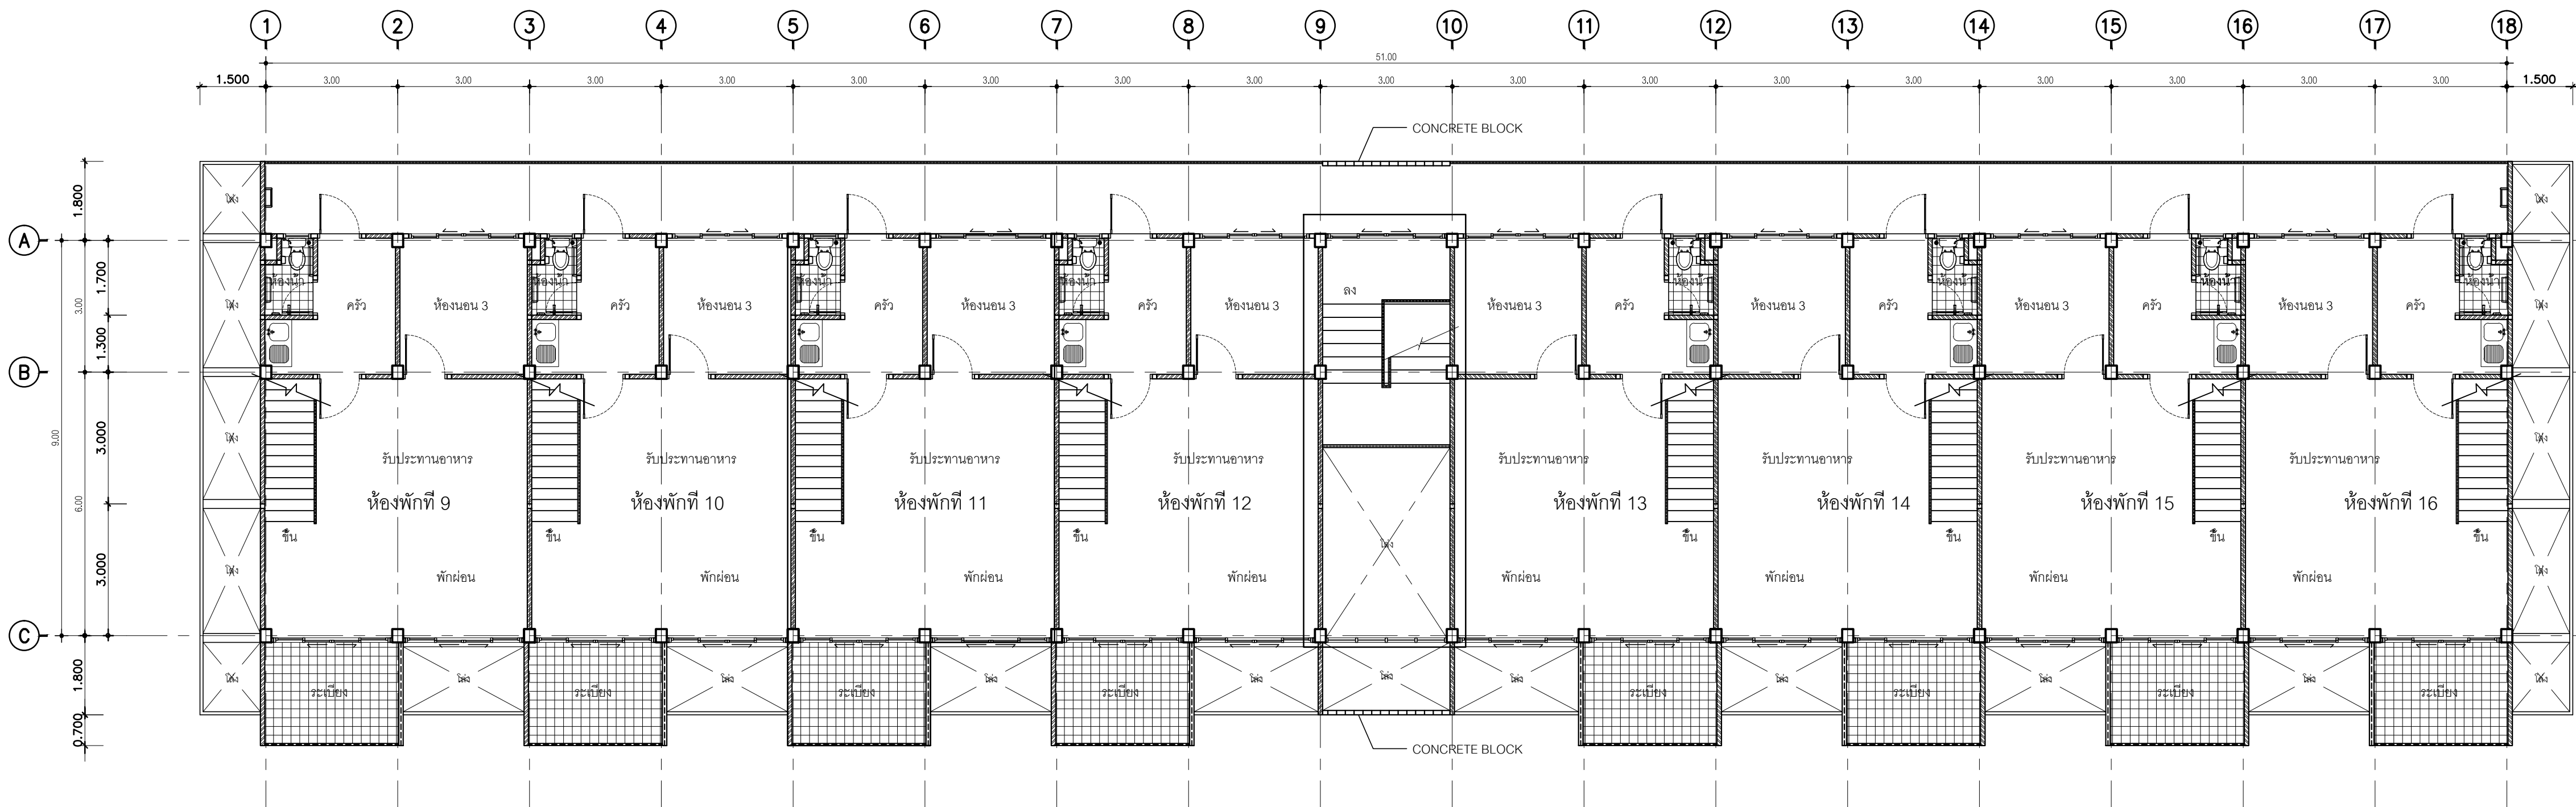
แปลนพื้นที่ 2
มาตราส่วน 1:100

แปลนพื้นที่ 1-2 อาคารสวัสดิการ บก.ทพ. ชั้นนายพัน 16 ครบครวั

หมายเหตุ

- ให้ผู้ออกแบบตรวจสอบในประมาณ 60 ของพื้นที่ในวงก่อสร้างทั้งหมด
- ให้ผู้ออกแบบตรวจสอบในประมาณ 90 ของปริมาณเหล็กที่ใช้ในงานก่อสร้าง
- คำนวณงานก่อสร้างที่กำหนดในแบบเป็นตำแหน่งโดยประมาณการไว้ตามความเหมาะสม
- สถานที่ก่อสร้างจึงได้ ทั้งนี้ คำนวณงานก่อสร้างดังกล่าวจะต้องไม่ทำให้ทางราชการเสียประโยชน์
- ให้ผู้ออกแบบ จัดทำ Shop Drawing ตรวจสอบก่อนดำเนินการก่อสร้าง

	สำนักยุทธโยธาทหาร
ชื่องาน : งานจ้างซ่อมแซมปรับปรุงห้องพักรับราชการสวัสดิการ บก.ทพ. พื้นที่ทุ่งสกล 4	
แบบแสดง : - แปลนพื้นที่ 1 - แปลนพื้นที่ 2 อาคารสวัสดิการ บก.ทพ. ชั้นนายพัน 16 ครบครวั	แบบหมายเลข สยย.ทหาร : 681045
มาตราส่วน : 1:100	
สถาปนิก : น.อ.พงษ์ธร รัตนประทีป ภ-สค.11887 น.อ.	
วิศวกรโครงสร้าง : -	
วิศวกรไฟฟ้า : ร.อ.หญิง เบญจมา เขียมชัยรัตน์ ภพ.42523 ร.อ.หญิง	
นายทหารสำรวจรังวัด : -	
วิศวกรสิ่งแวดล้อม : -	
ผู้เขียน : จ.ส.อ.นครศ พันธุ์ท่า, จ.ส.อ.หญิง บุผา ราษฎร์ศักดิ์, นาย วชิรวิทย์ บุญพิณิจ	
หน.ผส.ก.บ.ผ. สยย.ทหาร	หน.ผว.ศ.ก.บ.ผ. สยย.ทหาร
พ.อ.	พ.อ.
(ช.น.ช. ชวนเจริญ)	(ประภาศิต จันทะลิขิต)
ผ.อ.ก.บ.ผ. สยย.ทหาร	
น.อ.	
(เกรียงไกร เตโชเจริญ)	
ตรวจ : น.อ.	
(ณัฐ สุวรรณ)	
นายช่างใหญ่ สยย.ทหาร	
ผู้เห็นชอบ : พล.ต.	
(ณัฐกฤต สันป่าแก้ว)	
ผ.อ. สยย.ทหาร	
/ ม.ค. / 68	รวม : 2
เลขที่ : AR -02	แผ่นที่ : 2
	21
	28



แปลนพื้นที่ 3
มาตราส่วน 1:100

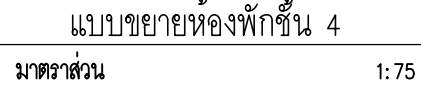
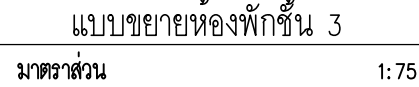


แปลนพื้นที่ 4
มาตราส่วน 1:100

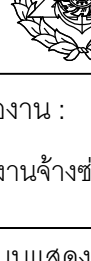
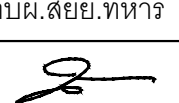
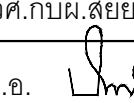
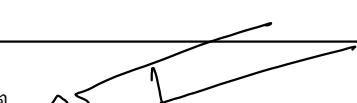
แปลนพื้นที่ 3-4 อาคารสวัสดิการ บก.ทท. ชั้นนายพัน 16 ครอบคลุม

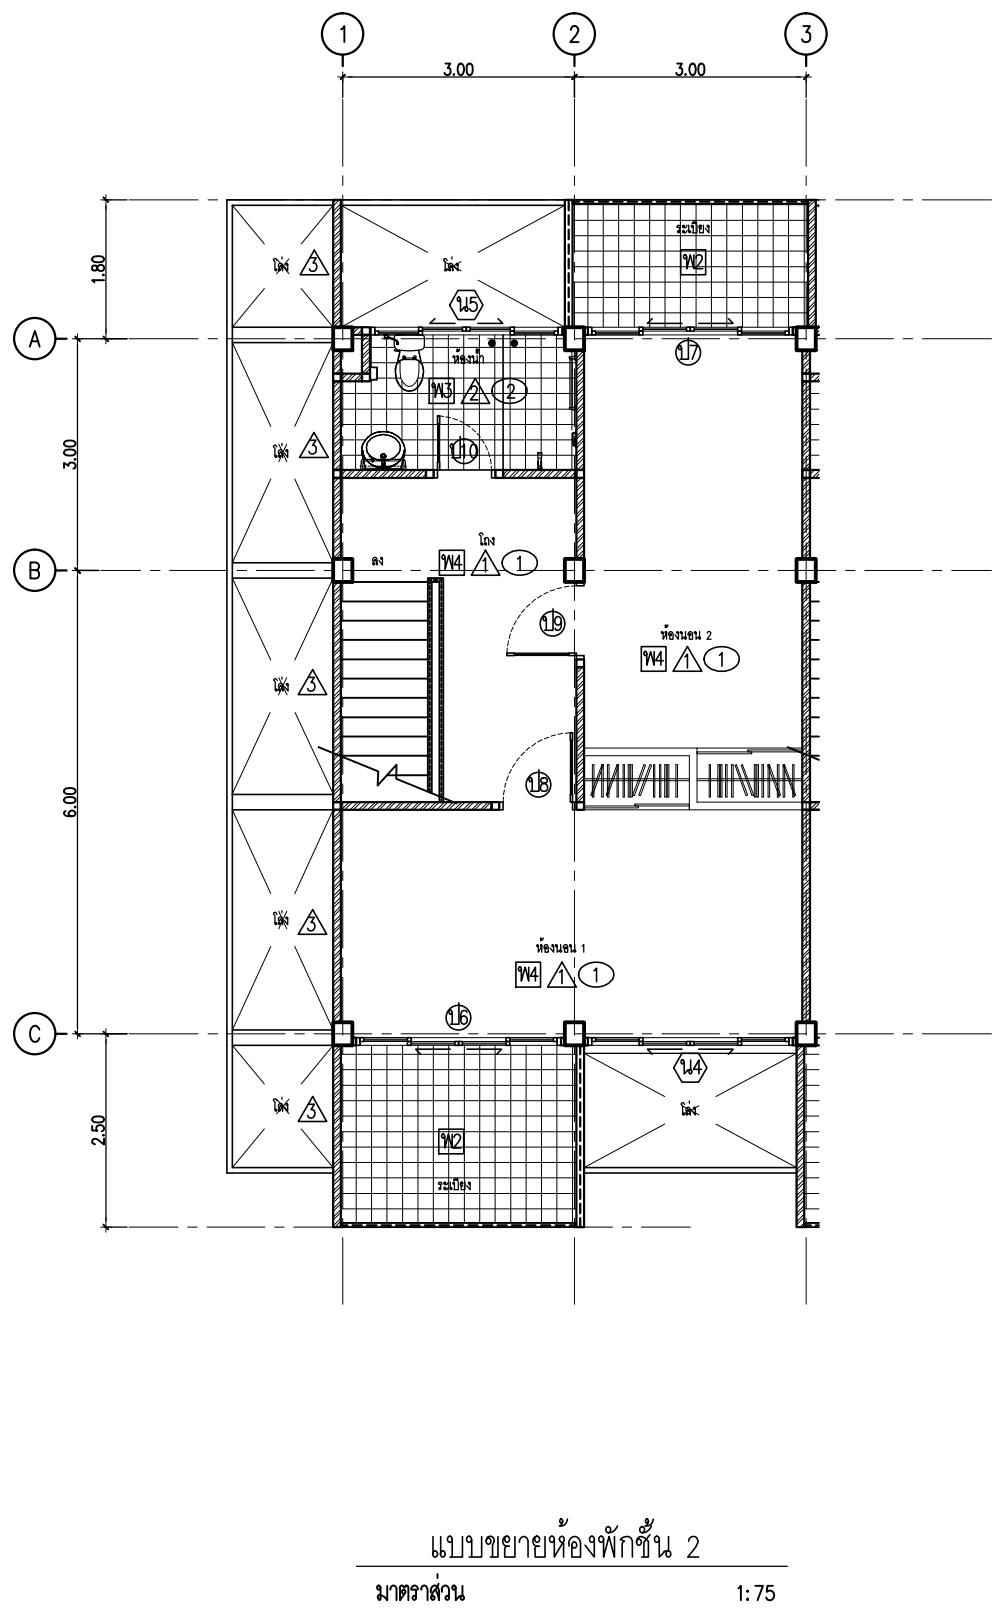
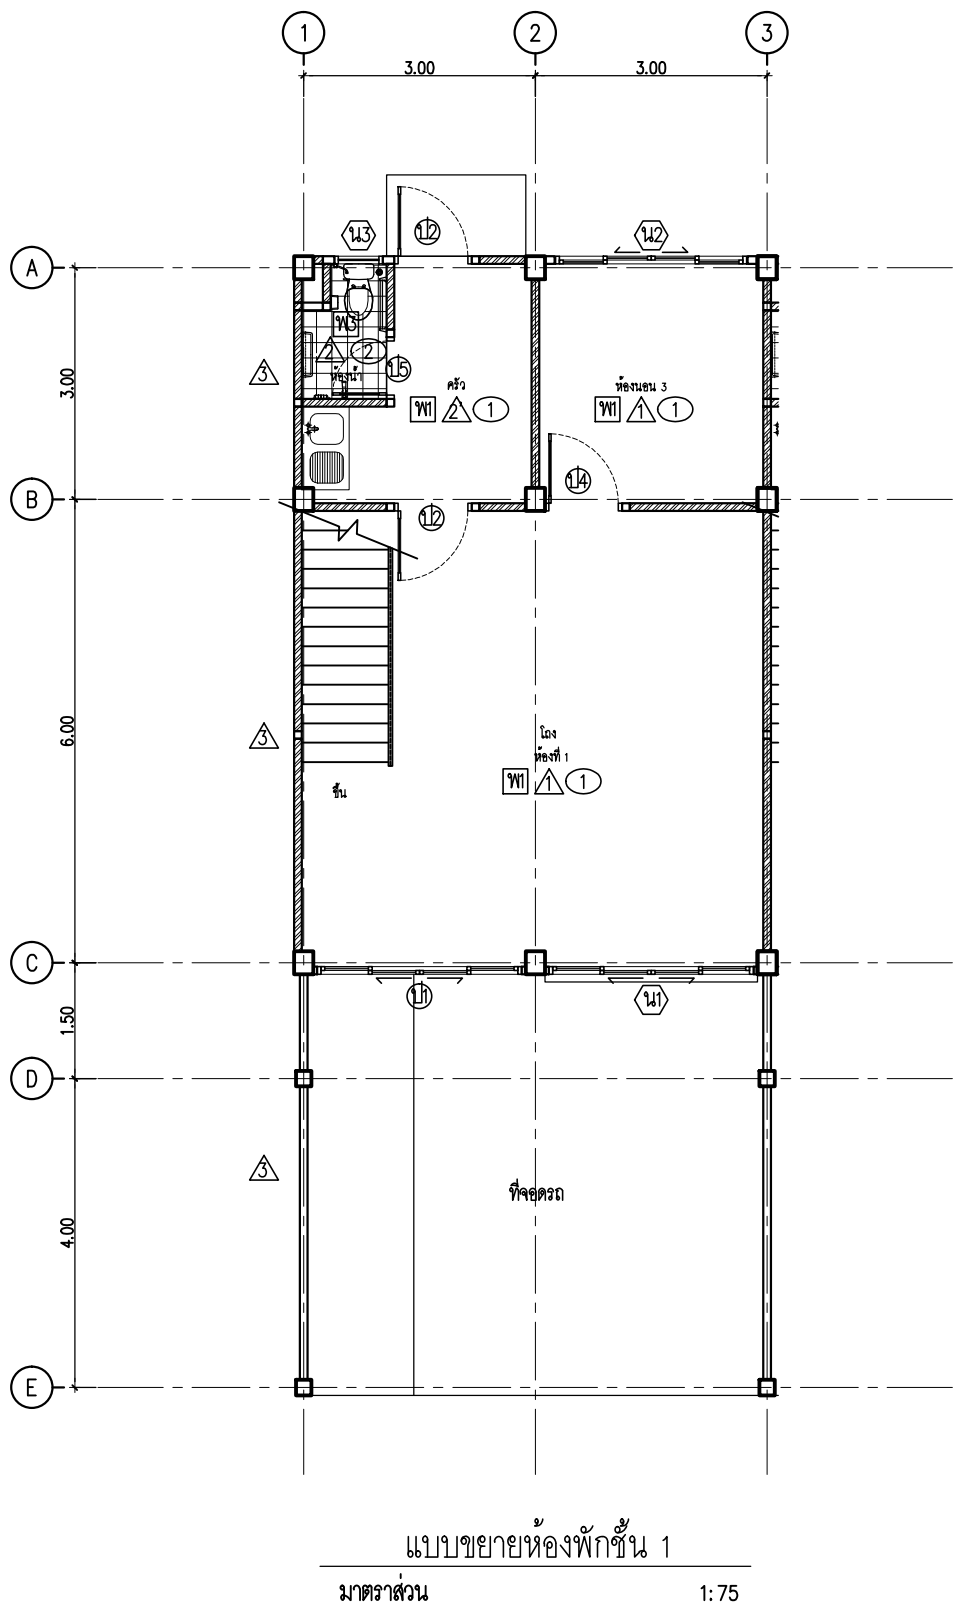
หมายเหตุ
- ให้ผู้รับจ้างให้วัสดุที่ใช้ภายในประเทศไม่น้อยกว่า ร้อยละ 60 ของที่คิดจะไว้ในงานก่อสร้างทั้งหมด
- ให้ผู้รับจ้างให้เหล็กที่ใช้ภายในประเทศไม่น้อยกว่า ร้อยละ 90 ของปริมาณเหล็กที่ใช้ในงานก่อสร้าง
- ตำแหน่งงานก่อสร้างที่กำหนดในแบบเป็นตำแหน่งโดยประมาณสามารถปรับตามความเหมาะสม
ณ สถานที่ก่อสร้างได้ ทั้งนี้ ตำแหน่งงานก่อสร้างดังกล่าวจะต้องไม่ทำให้ทางราชการเสียประโยชน์
ให้ผู้รับจ้าง จัดทำ Shop Drawing ตรวจสอบก่อนดำเนินการก่อสร้าง

	สำนักยุทธโยธาทหาร	
ชื่องาน : งานจ้างซ่อมแซมปรับปรุงห้องพักออาศัยอาคารสวัสดิการ บก.ทท. พื้นที่ทุ่งลิ้น 4		
แบบแสดง : - แปลนพื้นที่ 3 - แปลนพื้นที่ 4 อาคารสวัสดิการ บก.ทท. ชั้นนายพัน 16 ครอบคลุม	แบบหมายเลข สยย.ทหาร : 681045	
มาตราส่วน : 1:100		
สถาปนิก : น.อ.พงศ์ธร รัตนประทีป ภ.สถ.11887 น.อ.		
วิศวกรโครงสร้าง : -		
วิศวกรไฟฟ้า : ร.อ.หญิง เบญจมา เขียมฉัตร ภ.พ.ก.42523 ร.อ.หญิง		
นายทหารสำรวจรังวัด : -		
วิศวกรสิ่งแวดล้อม : -		
ผู้เขียน : จ.ส.อ.นครเดช พันธุ์ท่า, จ.ส.อ.หญิง ปณิศา ราษฎร์ศักดิ์, นาย วชิรวิทย์ บุญยพิณิจ หน.ผส.ก.บ.ผ. สยย.ทหาร หน.ผว.ศ.ก.บ.ผ. สยย.ทหาร		
พ.อ.	พ.อ.	
(ช.น.ช. ชวนเจริญ) (ประกาศิต จันทะลิขิต)		
ผ.อ.ก.บ.ผ. สยย.ทหาร		
น.อ.		
(เกรียงไกร เติไชโรจน์)		
ตรวจ : น.อ.		
(ณัฐ สุวิสุวรรณ) นายช่างใหญ่ สยย.ทหาร		
ผู้เห็นชอบ : พล.ต.		
(ณัฐกฤต สันป่าแก้ว) ผ.อ. สยย.ทหาร		
/ ม.ค. / 68		รวม : 3
เลขที่ : AR -03	แผ่นที่ : 3	21
		28



- ให้อำนาจจ้างเหมาผู้ผลิตภายในประเทศไม่น้อยกว่า ร้อยละ 60 ของวัสดุที่ใช้ในงานก่อสร้างทั้งหมด
- ให้อำนาจจ้างนักเทคนิคภายในประเทศไม่น้อยกว่า ร้อยละ 90 ของปริมาณเหล็กที่ใช้ในงานก่อสร้าง
- ตันทุนหรือค่าก่อสร้างที่กำหนดในแบบเป็นตันทุนโดยประมาณสามารถปรับตามความเหมาะสมตามสภาวะที่ก่อสร้างได้ ทั้งนี้ ตันทุนจะรวมถึงค่าส่งต่อที่อาคารไม่ก่อให้เกิดรายการเสียประโยชน์ผู้รับจ้าง จัดทำ Shop Drawing ตรวจสอบก่อนดำเนินการก่อสร้าง

		สำนักยุทธโยธาทหาร	
ชื่องาน : งานช่างซ่อมแซมปรับปรุงห้องพักอาศัยอาคารสวัสดิการ บก.ทพ. พื้นที่ทุ่งสีกัน 4			
แบบแปลน : - แปลนพื้นที่ 3-4 -แบบขยายห้องพักหมายเลข 183/1786 ขึ้น 3-4 ๔๗๗ 40		แบบหมายเลข สยย.ทหาร : 681045	
มาตราส่วน : 1:75			
สถาปนิก :			
น.อ.พงศ์ธร รัตนพิทักษ์ ภ-สถ.11887		น.อ. 	
วิศวกรโครงสร้าง :			
-			
วิศวกรไฟฟ้า :			
ร.อ.หญิง บุญจมา เขียมฉัตร ภพก.42523 ร.อ.หญิง			
นายทหารสำรวจจริงวัด :			
-			
วิศวกรสิ่งแวดล้อม :			
-			
ผู้เขียน :			
จ.ส.อ.นเดศ พันธุ์หา, จ.ส.อ.หญิง บุญ ราษฎร์ศักดิ์, นาย วชิรวิทย์ บุญพันธ์			
หน.ผอ.ก.บ.ส.ยย.ทหาร		หน.ผว.ก.บ.ส.ยย.ทหาร	
พ.อ.  (ชณชฐ) ชวนเจริญ		พ.อ.  (ประกาศิต จันทะลิขิต)	
ผอ.ก.บ.ส.ยย.ทหาร			
น.อ.  (เกรียงไกร เดชะเจริญ)			
ตรวจ :			
น.อ.  (ณัฐ ธรรมสุวรรณ) นายช่างใหญ่ สยย.ทหาร			
ผู้เห็นชอบ :			
พล.ต.  (ณัฐ ธรรมสุวรรณ) ผอ.สยย.ทหาร			
/ ม.ค. / 68		รวม :	
เลขที่ :	แผ่นที่ :	4	
AR-04	4	21	
		28	



รายการที่ต้องดำเนินการ

ห้องพักหมายเลข 183/1934 ชั้น 1-2 อาคาร 46

- รายการงานพื้น
 - พื้นปูกระเบื้องเคลือบ ขนาด 12"x12"
 - รื้อถอนพื้นกระเบื้องระเบียงของเดิม (ชั้นบน) และปูกระเบื้องเคลือบ ขนาด 12" x 12" [ชนิดกันลื่น]
 - รื้อถอนพื้นกระเบื้องห้องน้ำของเดิม (ชั้นล่าง) และปูกระเบื้องเคลือบ ขนาด 12" x 12" [ชนิดกันลื่น]
 - รื้อถอนพื้นไม้ของเดิม (ชั้นบน) ตงเดิมทาน้ำยากันปลวก และปูพื้นไม้เนื้อแข็ง เข้าลิ้นชักยาวขนาด 1"x4" ผิวพื้นไม้ขัดเรียบ และลงน้ำยาเคลือบไม้ ผิวล่างทาน้ำยากันปลวก
- รายการงานผนัง
 - ผนังเดิม ขูดสกปรก และทาสีน้ำอะคริลิกแท้ 100% (ผนังภายใน)
 - รื้อถอนกระเบื้องผนังห้องน้ำของเดิม และปูกระเบื้องเคลือบ ขนาด 12" x 16" จรดเพดาน พร้อมตัวพีวีซี
 - ผนังปูกระเบื้องเคลือบ (ชนิดผิวมัน) ขนาด 12"x16" จรดเพดาน พร้อมตัวพีวีซี
- รายการงานฝ้า
 - รื้อฝ้าเพดานของเดิม และทำฝ้าเพดานยิปซัมบอร์ดฉาบเรียบ หนา 9 มม. โครงสร้างเหล็กชุบสังกะสี และทาสี
 - รื้อถอนฝ้าเพดานของเดิม และติดตั้งฝ้าเพดานยิปซัมบอร์ดฉาบเรียบ หนา 9 มม ชนิดทนชื้น โครงสร้างเหล็กชุบสังกะสีและทาสี
- งานติดตั้งประตู – หน้าต่าง
 - ปรับปรุงและติดตั้งตามกำหนดในแบบขยาย
- งานเพอร์นิเจอร์ BUILT-IN
 - รื้อถอนตู้เก็บของเดิมและทำตู้ตามแบบเดิมโครงไม้เนื้อแข็ง ผิวไม้ขัดทำสีขาว พร้อมอุปกรณ์ครบชุด
 - รื้อถอนตู้เก็บของเดิมและทำตู้ตามแบบเดิมโครงไม้เนื้อแข็ง ทาน้ำยากันปลวก บานผิวไม้ขัดสีกลองด้าน ขัดเรียบทาสี ด้านในผิวไม้ขัดทำสีขาว พร้อมอุปกรณ์ครบชุด
- งานติดตั้งสุขภัณฑ์
 - รื้อถอนสุขภัณฑ์เดิม พร้อมขนทิ้ง และติดตั้งสุขภัณฑ์พร้อมอุปกรณ์ตามรายการงานติดตั้งสุขภัณฑ์ของใหม่ทุกรายการ
- งานท่อน้ำประปาและท่อระบายน้ำ
 - งานรื้อถอนและเดินท่อโคโรก โถส้วม พร้อมข้อต่อกันซึม
 - งานรื้อถอนและเดินท่อน้ำดี+ อ่างล้างจาน
 - งานรื้อถอนและเดินท่อระบายน้ำ อ่างล้างจาน
 - งานรื้อถอนและเดินท่อระบายน้ำ พร้อมข้อต่อกันซึมที่ FD
 - งานรื้อถอนและเดินท่อน้ำดี
- รายการงานอื่น ๆ
 - รื้อถอนพื้น คลส ของเดิม (ห้องโถงชั้น 1) ถมทรายอัดแน่น และติดตั้ง เหล็กวางน้ำ ขนาด 125x65 มม. โดยรอบ รองรับพื้น คลส หนา 12 ซม. # RB 9 มม
 - รื้อถอนบันไดเหล็กของเดิม ลูกขึ้นและราวบันไดไม้ซอมเคลือบผิว ขึ้นส่วนเหล็กขัดทาสี เปลี่ยนราวจับพีวีซี และติดตั้งคานะหนางเดิม
 - งานบันได คลส ผิวปูกระเบื้องเคลือบ จมูกบันไดอลูมิเนียม
 - ราวกันตกของเดิม ซ่อมขูดลอกทาสี เปลี่ยนแผ่นไม้บันไดเหล็กกล่อง ขนาด 200x50 มม หนา 2.5 มม และราวจับหัวพีวีซี
 - รื้อถอนพื้น คลส ของเดิม (ที่จอดรถ) ถมทรายปรับระดับและเทพื้น คอนกรีตหนา 10 ซม เหล็กตะแกรง ขนาด 4 มม #20x20 ซม

รายการซ่อมแซมห้องพัก	
สัญลักษณ์	รายการงานพื้น
๗	พื้นปูกระเบื้องเคลือบ ขนาด 12"x12" - รื้อถอนกระเบื้องยางของเดิม - ปูนทรายปรับระดับ - พื้นปูกระเบื้องเคลือบ ขนาด 12"x12" - บัวเชิงผนังกระเบื้องเคลือบ ขนาด 4" พร้อมตัวพีวีซี
๗	รื้อถอนพื้นกระเบื้องระเบียงของเดิม และปูกระเบื้องเคลือบ ขนาด 12" x 12" [ชนิดกันลื่น] - รื้อถอนพื้นกระเบื้องของเดิม - ปูนทรายปรับระดับ - พื้นปูกระเบื้องเคลือบ ขนาด 12" x 12" [ชนิดกันลื่น]
๗	รื้อถอนพื้นกระเบื้องห้องน้ำของเดิม และปูกระเบื้องเคลือบ ขนาด 12" x 12" [ชนิดกันลื่น] - รื้อถอนพื้นกระเบื้องของเดิม - ปูนทรายปรับระดับ - ทากันชื้นพื้น (3 รอบ) และฉั่งน้ำ จากรอยต่อขึ้นสูง 0.20 ม - ทาสีพื้น คลส ด้านล่างทากันซึม - พื้นปูกระเบื้องเคลือบ ขนาด 12" x 12" [ชนิดกันลื่น]
๗	รื้อถอนพื้นไม้ของเดิม ตงเดิมทาน้ำยากันปลวก และปูพื้นไม้เนื้อแข็ง เข้าลิ้นชักยาวขนาด 1"x4" ผิวพื้นไม้ขัดเรียบ และลงน้ำยาเคลือบไม้ ผิวล่างทาน้ำยากันปลวก - รื้อถอนพื้นไม้ของเดิม - พื้นตงเดิมทาน้ำยากันปลวก และปูพื้นไม้เนื้อแข็งทาสี้นๆ - บัวเชิงผนังไม้ทาสีผิวมัน ขนาด 4"
๗	รื้อถอนพื้นกระเบื้องยางห้องพัก ปรับระดับให้เรียบ และปูพื้น กระเบื้องยาง (ลายไม้) หนาไม่น้อยกว่า 3 มม พร้อมตัวค้ำยาง - รื้อถอนพื้นกระเบื้องของเดิม - ปรับระดับให้เรียบแบบ self leveling - พื้นปูกระเบื้องยาง (ลายไม้) หนาไม่น้อยกว่า 3 มม พร้อมตัวค้ำ - บัวพื้นยาง หนาไม่น้อย 1.6 มม สูง 4 นิ้ว

รายการงานผนัง	
๗	ผนังเดิม ขัดลอก , ซ่อมรอยแตกร้าว และทาสีน้ำอะคริลิกแท้ 100% (ผนังภายใน) - ผนังของเดิม ขูดสกปรก และซ่อมรอยแตกร้าว - ผนังทาสีรองพื้นชนิดกันน้ำ และทาสีน้ำอะคริลิกแท้ 100%
๗	ผนังปูกระเบื้องเคลือบ (ชนิดผิวมัน) ขนาด 12"x16" จรดเพดาน พร้อมตัวพีวีซี - รื้อถอนกระเบื้องผนังของเดิม - ผนังปูกระเบื้องเคลือบ ขนาด 12" x 16" พร้อมตัวพีวีซี
๗	ผนังปูกระเบื้องเคลือบ (ชนิดผิวมัน) ขนาด 12"x16" จรดเพดาน พร้อมตัวพีวีซี
๗	ผนังเดิม ขัดลอก , ซ่อมรอยแตกร้าว และทาสีน้ำอะคริลิกแท้ 100% - ผนังของเดิม ขัดลอก - ซ่อมแซมรอยแตกร้าวผนัง พร้อมระบบกันซึม และทาสีน้ำอะคริลิกแท้ 100%

รายการงานผนัง	
๗	รื้อฝ้าเพดานของเดิม และทำฝ้าเพดานยิปซัมบอร์ดฉาบเรียบ หนา 9 มม. โครงสร้างเหล็กชุบสังกะสี และทาสี - รื้อถอนฝ้าเพดานของเดิม (เรียบทั่วไป) - ฝ้าเพดานยิปซัมบอร์ดฉาบเรียบ หนา 9 มม.ฯ - ทาสีฝ้าเพดาน (สีน้ำอะคริลิกแท้ 100%)
๗	รื้อฝ้าเพดานของเดิม และทำฝ้าเพดานยิปซัมบอร์ดฉาบเรียบ หนา 9 มม ชนิดทนชื้น โครงสร้างเหล็กชุบสังกะสี และทาสี - รื้อถอนฝ้าเพดานของเดิม (เรียบทั่วไป) - ฝ้าเพดานยิปซัมบอร์ดฉาบเรียบ หนา 9 มม.ฯ - ทาสีฝ้าเพดาน (สีน้ำอะคริลิกแท้ 100%)

รายการงานเพอร์นิเจอร์	
๗1	ซ่อมแซมตู้เก็บของเดิม ทาน้ำยากันปลวก ผนังทาสีเคลือบผิว ด้านไม้ทาสี เปลี่ยนอุปกรณ์ประกอบครบชุด
๗2	ซ่อมแซมตู้เก็บของเดิม ทาน้ำยากันปลวก ผนังทาสีเคลือบผิว ด้านไม้ทาสี เปลี่ยนอุปกรณ์ประกอบครบชุด

รายการงานประตู, หน้าต่าง	
๗	รื้อถอนประตูเดิม และติดตั้งประตูบานเลื่อน กระจากไม้ หนา 6 มม วงกบ และกรอบบานอลูมิเนียมเคลือบสี พร้อมบานมู่ลวดไฟเบอร์
๗	ประตูอลูมิเนียมบานเลื่อนของเดิม ขัดล้าง วงกบ กรอบบาน และเปลี่ยนอุปกรณ์ บานมู่ลวดไฟเบอร์
๗	รื้อถอนบานประตู และติดตั้งประตูไม้บานเปิดเดี่ยว (มีลาย) ทาสี วงกบของเดิมซ่อม ขัดทาสี พร้อมอุปกรณ์ครบชุด
๗	รื้อถอนบานประตู และติดตั้งประตูบานเปิดเดี่ยว (ไฟเบอร์กลาส) บานทาสี วงกบเดิมซ่อมขัดทาสี พร้อมอุปกรณ์ครบชุด
๗	รื้อถอนบานประตู และติดตั้งประตูบานเปิดเดี่ยว (มีลาย) ทาสี วงกบของเดิมซ่อม ขัดทาสี พร้อมอุปกรณ์ครบชุด
๗	ประตูไม้บานเปิดเดี่ยวของเดิม กรอบบานทาสี วงกบซ่อม ขัดทาสี และปรับแต่งบาน พร้อมเปลี่ยนอุปกรณ์ครบชุด
๗	รื้อถอนประตูห้องน้ำของเดิม และติดตั้งประตูห้องน้ำ UPVC มีช่องระบายอากาศด้านล่าง พร้อมอุปกรณ์ - รื้อถอนประตูพร้อมวงกบ - ติดตั้งประตูห้องน้ำ UPVC ขนาด 70x200 มม พร้อมอุปกรณ์
๗	ประตูอลูมิเนียมบานเลื่อนของเดิม ขัดล้าง วงกบ กรอบบาน และเปลี่ยนอุปกรณ์ บานมู่ลวดไฟเบอร์
๗	ประตูอลูมิเนียมบานเลื่อนของเดิม ขัดล้าง วงกบ กรอบบาน และเปลี่ยนอุปกรณ์ บานมู่ลวดไฟเบอร์
๗	รื้อถอนบานประตู และติดตั้งประตูไม้บานเปิดเดี่ยว (มีลาย) ทาสี วงกบของเดิมซ่อม ขัดทาสี พร้อมอุปกรณ์ครบชุด
๗	รื้อถอนบานประตู และติดตั้งประตูไม้บานเปิดเดี่ยว (มีลาย) ทาสี วงกบของเดิมซ่อม ขัดทาสี พร้อมอุปกรณ์ครบชุด
๗	ประตูไม้บานเปิดเดี่ยวของเดิม กรอบบานทาสี วงกบซ่อม ขัดทาสี และปรับแต่งบาน พร้อมเปลี่ยนอุปกรณ์ครบชุด
๗	รื้อถอนประตูห้องน้ำของเดิม และติดตั้งประตูห้องน้ำ UPVC มีช่องระบายอากาศด้านล่าง พร้อมอุปกรณ์ - รื้อถอนประตูพร้อมวงกบ - ติดตั้งประตูห้องน้ำ UPVC ขนาด 70x200 มม พร้อมอุปกรณ์
๗	รื้อถอนบานประตู และติดตั้งประตูไม้บานเปิดเดี่ยว (มีลาย) ทาสี วงกบของเดิมซ่อม ขัดทาสี พร้อมอุปกรณ์ครบชุด
๗	หน้าต่างอลูมิเนียมบานเลื่อนของเดิม ขัดล้างกรอบบาน วงกบ และเปลี่ยนอุปกรณ์ บานมู่ลวดไฟเบอร์
๗	ซ่อมแซมกระดาน้ำ วงกบขัดเรียบ และทาสีไม้ฉัน + มู่ลวด PVC และเปลี่ยนอุปกรณ์ บานมู่ลวดไฟเบอร์
๗	หน้าต่างบานเกล็ดของเดิม ซ่อม และทาสีตามสเปซ จากบริษัทช่าง พร้อมติดตั้งมู่ลวดไฟเบอร์
๗	รื้อบานประตู และติดตั้งประตูบานเปิดเดี่ยว (ไฟเบอร์กลาส) บานทาสี วงกบเดิมซ่อมขัดทาสี พร้อมอุปกรณ์ครบชุด
๗	หน้าต่างอลูมิเนียมบานเลื่อนของเดิม ซ่อม กรอบบาน วงกบ และเปลี่ยนอุปกรณ์ บานมู่ลวดไฟเบอร์
๗	หน้าต่างอลูมิเนียมบานเลื่อนของเดิม ซ่อม ขัดล้างกรอบบาน วงกบและเปลี่ยนอุปกรณ์ บานมู่ลวดไฟเบอร์
๗	ซ่อมแซมกระดาน้ำ วงกบขัดเรียบ และทาสีไม้ฉัน + มู่ลวด PVC และเปลี่ยนอุปกรณ์ บานมู่ลวดไฟเบอร์

รายการงานติดตั้งสุขภัณฑ์	
๗	รื้อสุขภัณฑ์เดิม พร้อมขนทิ้ง และติดตั้งอุปกรณ์ตามรายการที่กำหนด - ติดตั้งชักโครกแบบนั่งยอง (สุขภัณฑ์ 2 ชั้น ระบบชำระล้าง Dual Flush แบบ Triplex Flush) - พร้อมอุปกรณ์ครบชุด - สายฉีดชำระครบชุด สแตนเลส - ที่วางสุขภัณฑ์เคลือบ ชนิดผิวมัน - ที่ใส่กระดาษชำระ แบบเคลือบเงาสีเงิน - ฝักบัวอาบน้ำชนิดสายอ่อน สแตนเลส พร้อมวาล์วฝักบัว - รวมรวมวาล์วโครม แบบรวนเดี่ยว - กระเบื้องเคลือบเคลือบผิว ปรับมุมได้ - ชั้นวางของเหล็กขัดผิวชนิดผนัง 3 ชั้น - ก๊วยม้ฉ่างพื้น - ตะแกรงกันลื่นเหลือง(FD) - ด็องบัวแก้ว
๗	รื้อสุขภัณฑ์เดิม พร้อมขนทิ้ง และติดตั้งอุปกรณ์ตามรายการงานติดตั้งสุขภัณฑ์ใหม่ทุกรายการ

รายการงานเพอร์นิเจอร์	
๗1	ซ่อมแซมตู้เก็บของเดิม ทาน้ำยากันปลวก ผนังทาสีเคลือบผิว ด้านไม้ทาสี เปลี่ยนอุปกรณ์ประกอบครบชุด
๗2	ซ่อมแซมตู้เก็บของเดิม ทาน้ำยากันปลวก ผนังทาสีเคลือบผิว ด้านไม้ทาสี เปลี่ยนอุปกรณ์ประกอบครบชุด

รายการงานท่อน้ำประปาและท่อระบายน้ำ	
๗	ปรับปรุงตามรายการที่กำหนดในแบบขยาย - งานรื้อถอนและเดินท่อโคโรก โถส้วม พร้อมข้อต่อกันซึม - งานรื้อถอนและเดินท่อระบายน้ำ พร้อมข้อต่อกันซึมที่ FD - งานรื้อถอนและเดินท่อน้ำดี - งานรื้อถอนและซ่อมฝ้าเพดานชั้นล่าง - งานรื้อถอนและเดินท่อน้ำดี+ อ่างล้างจาน - งานรื้อถอนและเดินท่อระบายน้ำ อ่างล้างจาน

รายการงานอื่น ๆ	
๗	ราวบันไดเหล็กของเดิม ลูกขึ้นและราวบันไดไม้ซอมเคลือบผิว ขึ้นส่วนเหล็กขัดทาสี - งานรื้อถอนและเดินท่อระบายน้ำ พร้อมข้อต่อกันซึมที่ FD - ราวกันตกของเดิม ซ่อมขูดลอกทาสี เปลี่ยนแผ่นไม้บันไดเหล็กกล่อง ขนาด 200x50 มม หนา 2.5 มม และราวจับหัวพีวีซี - ติดตั้งจุดไฟฟ้าพร้อมอุปกรณ์ประกอบ - ติดตั้งถังลมดูดอากาศ

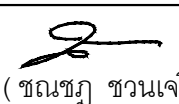
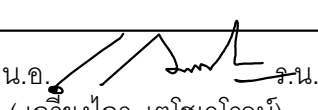
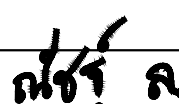
หมายเหตุ

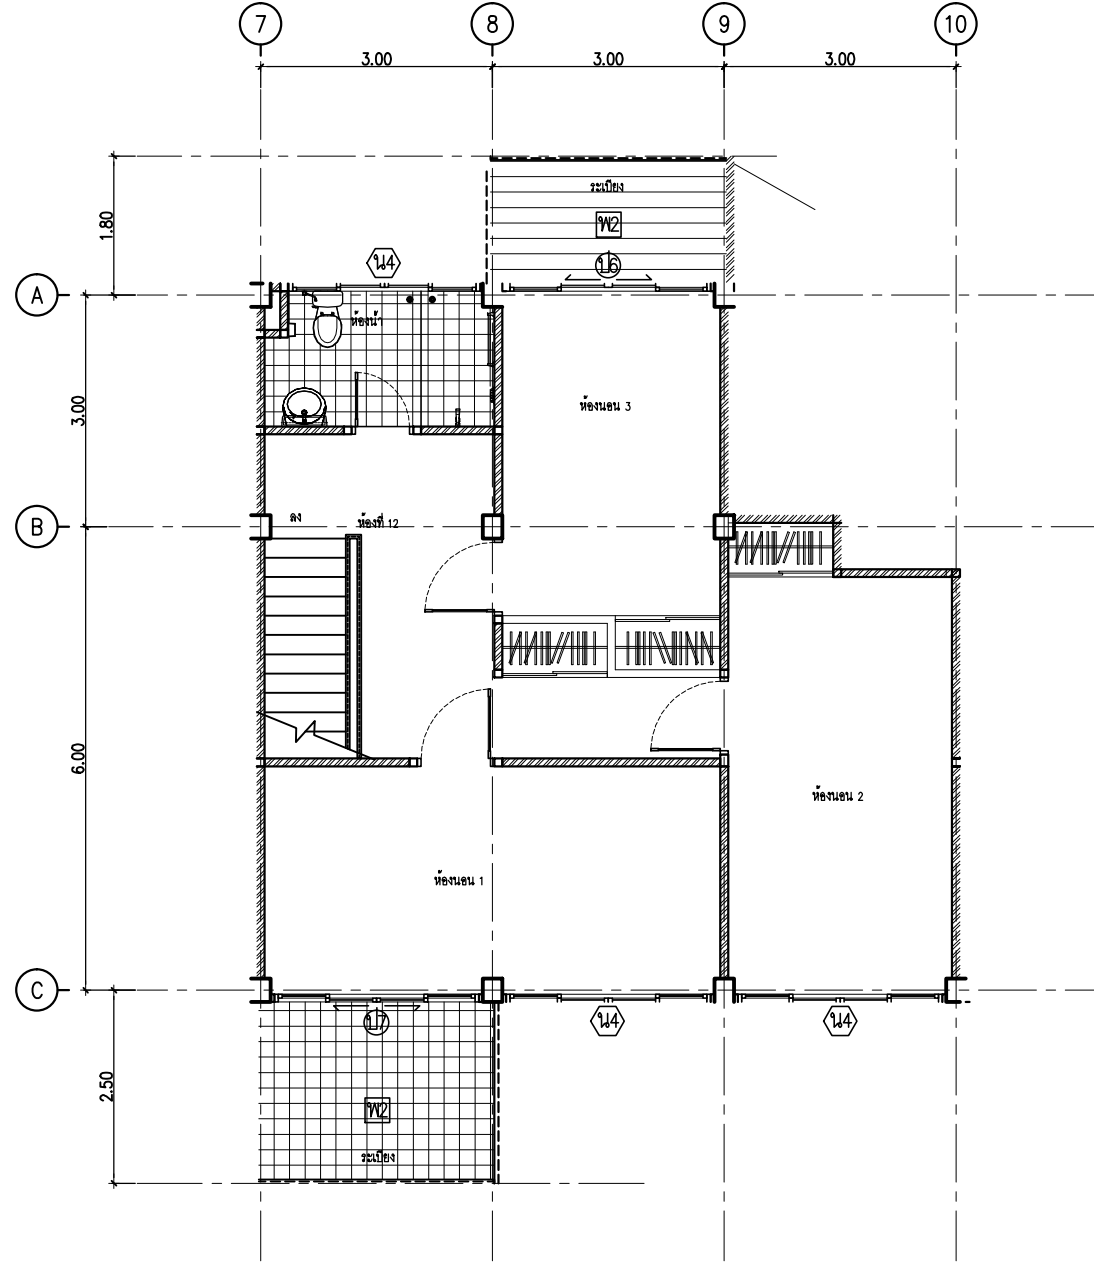
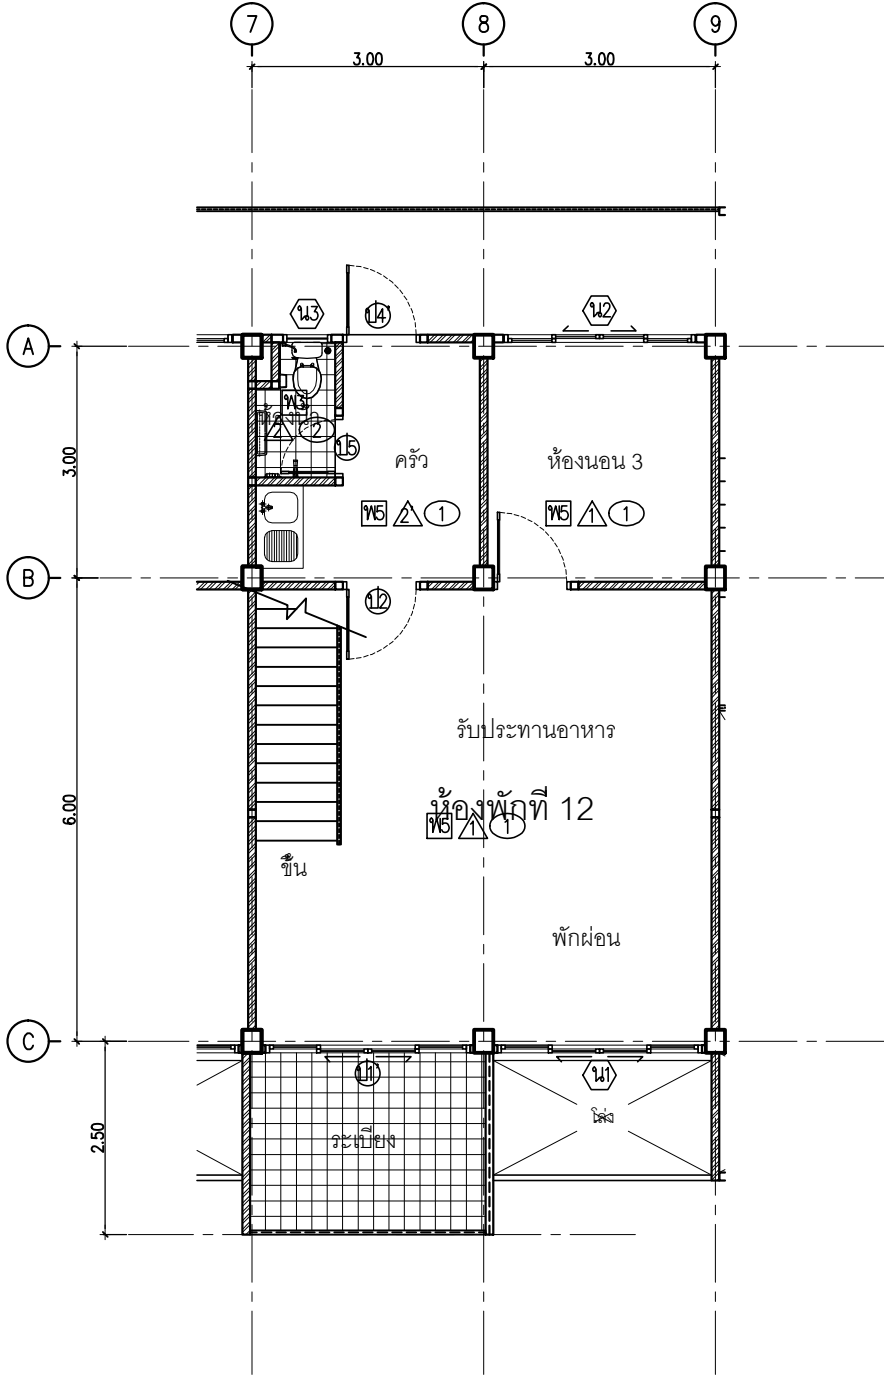
- งานติดตั้งระบบไฟฟ้า (ดูแบบขยาย) และงานระบบสุขาภิบาล ติดตั้งตามแผนต้นเหมฉิม
- งานติดตั้งสุขภัณฑ์ประจําห้องน้ำ ติดตั้งทดแทนตำแหน่งเดิม พร้อมติดตั้ง STOP VALVE ทุกจุดที่ทำการติดตั้งใหม่
- งานซ่อมระบบท่อสุขาภิบาลของพื้นที่บริเวณจากห้องนํานน ผู้รับจ้างต้องทําระบบกันซึมและฉนวนทํานํานน ด้วยปูนบนชั้น และปูพื้นกระเบื้องห้องน้ำ ชีวชีวมํานํานน ทุกห้อง

หมายเหตุ

- ให้ผู้รับจ้างจัดทำคู่มือการใช้งานในระบบไม่น้อยกว่า ร้อยละ 60 ของทั้งหมดที่จะใช้ในงานก่อสร้างทั้งหมด
- ให้ผู้รับจ้างจัดทำคู่มือการใช้งานในระบบไม่น้อยกว่า ร้อยละ 90 ของปริมาณหลักที่ใช้ในงานก่อสร้าง
- คำนวณงานก่อสร้างที่กำหนดในแบบเป็นตำแหน่งโดยประมาณสามารถปรับตามความเหมาะสม
- สถานที่ก่อสร้างจึงได้ ทั้งนี้ ตำแหน่งงานก่อสร้างดังกล่าวจะต้องไม่ทำให้ทางราชการเสียประโยชน์
- ให้ผู้รับจ้าง จัดทำ Shop Drawing ตรวจส่งก่อนดำเนินการก่อสร้าง

รายการสรุปห้องที่จะทำการซ่อมแซมปรับปรุงห้องพัก			
อาคารสวัสดิการ บก.ทพ. ชั้นนายพัน 16 ครอบครั้ว อาคารหมายเลข 40			
ลำดับที่	หมายเลขของ	ชั้น	จำนวน (ห้อง)
1.	183/1934	1-2	1
รวม			1

		สำนักยุทธโยธาทหาร	
ชื่องาน : งานจ้างซ่อมแซมปรับปรุงห้องพักอาศัยอาคารสวัสดิการ บก.ทพ. พื้นที่ทุ่งลิ้น 4			
แบบแสดง : - แปลงพื้นที่ชั้น 1-2 -แบบขยายห้องพักหมายเลข 183/1934 ชั้น 1-2 ซขาด 46		แบบหมายเลข สยย.ทหาร : 681045	
มาตราส่วน : 1:75			
สถาปนิก : น.อ.พงษ์ศรี รัตนประทีป ภ-ส.ด.11887 น.อ. 			
วิศวกรโครงสร้าง : -			
วิศวกรไฟฟ้า : ร.อ.หญิง เบญจมา เทียมฉัตร ภพภ.42523 ร.อ.หญิง 			
นายทหารสำรวจจริงวัด : -			
วิศวกรสิ่งแวดล้อม : -			
ผู้เขียน : จ.ส.อ.นครศ พันธุ์หา , จ.ส.อ.หญิง บุณา ราษฎร์ศักดิ์ , นาย วรวิทย์ บุญพิณิจ หน.ผส.ด.ภ.ผ.สยย.ทหาร พ.อ.  (ชนงญ ขวนเจริญ) พ.อ.  (ประกาศิต จันทนะลิขิต) ผอ.ภ.ผ.สยย.ทหาร			
น.อ.  (เกรียงไกร เตโชโรจณี)			
ตรวจจ : น.อ.  (ณัฐ สุธรรม์) (นัษฐ์ สัมสุวรรณ) นายช่างใหญ่ สยย.ทหาร			
ผู้เห็นชอบ : พล.ต.  (นิรุตต์ สัมปแก้ว) ผอ.สยย.ทหาร			
/ ม.ค. / 68		รวม :	
เลขที่ : AR -05	แผนที่ : 5 21	5 28	



รายการที่ต้องดำเนินการ

ห้องพักหมายเลข 183/1934 ชั้น 1-2 อาคาร 46

- รายการงานพื้น
 - พื้นปูกระเบื้องเคลือบ ขนาด 12"x12"
 - รื้อถอนพื้นกระเบื้องระเบียงของเดิม (ชั้นบน) และปูกระเบื้องเคลือบ ขนาด 12" x 12" [ชนิดกันลื่น]
 - รื้อถอนพื้นกระเบื้องห้องน้ำของเดิม (ชั้นล่าง) และปูกระเบื้องเคลือบ ขนาด 12" x 12" [ชนิดกันลื่น]
 - รื้อถอนพื้นไม้ของเดิม (ชั้นบน) ตงเดิมทากันยากันปลวก และปูพื้นไม้เนื้อแข็ง เข้าลิ้นขัดกาวขนาด 1"x4" ผิวพื้นไม้ขัดเรียบ และลงน้ำยาเคลือบไม้ ผิวลางทากันยากันปลวก
- รายการงานผนัง
 - ผนังฉาบ ชูตลอกสี และทาสีน้ำอะคริลิกแท้ 100% (ผนังภายใน)
 - รื้อถอนกระเบื้องผนังห้องน้ำของเดิม และปูกระเบื้องเคลือบ ขนาด 12" x 16" จรดเพดาน พร้อมผิวพีวีซี
 - ผนังปูกระเบื้องเคลือบ (ชนิดผิวมัน) ขนาด 12"x16" จรดเพดาน พร้อมผิวพีวีซี
- รายการงานฝ้า
 - รื้อฝ้าเพดานของเดิม และทำฝ้าเพดานยิปซัมบอร์ดฉาบเรียบ หนา 9 มม. โครงสร้างเหล็กชุบสังกะสี และทาสี
 - รื้อถอนฝ้าเพดานของเดิม และติดตั้งฝ้าเพดานยิปซัมบอร์ดฉาบเรียบ หนา 9 มม ชนิดทนชื้น โครงสร้างเหล็กชุบสังกะสีและทาสี
- งานติดตั้งประตู – หน้าต่าง
 - ปรับปรุงและติดตั้งตามกำหนดในแบบขยาย
- งานเพอร์นิเจอร์ BUILT-IN
 - รื้อถอนตู้เก็บของเดิมและทำตู้ตามแบบเดิมโครงไม้เนื้อแข็ง ผิวไม้ขัดทำสีขาว พร้อมอุปกรณ์ครบชุด
 - รื้อถอนตู้เก็บของเดิมและทำตู้ตามแบบเดิมโครงไม้เนื้อแข็ง ทาน้ำยากันปลวก บานผิวไม้ขัดสีกลองด้าน ขัดเรียบทาสี ด้านในผิวไม้ขัดทำสีขาว พร้อมอุปกรณ์ครบชุด
- งานติดตั้งสุขภัณฑ์
 - รื้อถอนสุขภัณฑ์เดิม พร้อมขนทิ้ง และติดตั้งสุขภัณฑ์พร้อมอุปกรณ์ตามรายการงานติดตั้งสุขภัณฑ์ของใหม่ทุกรายการ
- งานท่อน้ำประปาและท่อระบายน้ำ
 - งานรื้อถอนและเดินท่อไอโครก โถส้วม พร้อมข้อต่อกันซึม
 - งานรื้อถอนและเดินท่อน้ำทิ้ง-อ่างล้างจาน
 - งานรื้อถอนและเดินท่อระบายน้ำ อ่างล้างหน้า
 - งานรื้อถอนและเดินท่อระบายน้ำ พร้อมข้อต่อกันซึมที่ FD
 - งานรื้อถอนและเดินท่อน้ำดี
- รายการงานอื่น ๆ
 - รื้อถอนพื้น คลล ของเดิม(ห้องโถงชั้น 1) ถมทรายอัดแน่น และติดตั้ง เหล็กวางน้ำ ขนาด 125x65 มม. โดยรอบ รอบรับพื้น คลล หนา 12 ซม. # RB 9 มม
 - รื้อถอนบันไดเหล็กของเดิม ลูกขึ้นและราวบันไดไม้ซอมเคลือบผิว ขึ้นส่วนเหล็กขัดทาสี เปลี่ยนราวจับพีวีซี และติดตั้งคานแขวนงม
 - งานบันได คลล ผิวปูกระเบื้องเคลือบ จมูกบันไดอลูมิเนียม
 - ราวกันตกของเดิม ซ่อมชุดลอกทาสี เปลี่ยนแผ่นไม้บันเหล็กกล่อง ขนาด 200x50 มม หนา 2.5 มม และราวจับหุ้มพีวีซี

รายการซ่อมแซมห้องพัก	
สัญลักษณ์	รายการงานพื้น
111	พื้นปูกระเบื้องเคลือบ ขนาด 12"x12" - รื้อถอนกระเบื้องยางของเดิม - ปูนทรายรับระดับ - พื้นปูกระเบื้องเคลือบ ขนาด 12"x12" - บัวฉิมผนังกระเบื้องเคลือบ ขนาด 4" พร้อมผิวพีวีซี
112	รื้อถอนพื้นกระเบื้องระเบียงของเดิม และปูกระเบื้องเคลือบ ขนาด 12" x 12" [ชนิดกันลื่น] - รื้อถอนพื้นกระเบื้องของเดิม - ปูนทรายรับระดับ - พื้นปูกระเบื้องเคลือบ ขนาด 12" x 12" [ชนิดกันลื่น]
113	รื้อถอนพื้นกระเบื้องห้องน้ำของเดิม และปูกระเบื้องเคลือบ ขนาด 12" x 12" [ชนิดกันลื่น] - รื้อถอนพื้นกระเบื้องของเดิม - ปูนทรายรับระดับ - ทากันชื้นพื้น (3 รอบ) และฉิมน้ำ จากรอยต่อขึ้นสูง 0.20 ม - ทังพื้น คลล ด้านล่างทากันซึม - พื้นปูกระเบื้องเคลือบ ขนาด 12" x 12" [ชนิดกันลื่น]
114	รื้อถอนพื้นไม้ของเดิม ตงเดิมทากันยากันปลวก และปูพื้นไม้เนื้อแข็ง เข้าลิ้นขัดกาวขนาด 1"x4" ผิวพื้นไม้ขัดเรียบ และลงน้ำยาเคลือบไม้ ผิวลางทากันยากันปลวก - รื้อถอนพื้นไม้ของเดิม - พื้นตงเดิมทากันยากันปลวก และปูพื้นไม้เนื้อแข็งทาสีน้ำ - บัวฉิมผนังไม้ขัดสีฉิม ขนาด 4" - บัวฉิมผนังไม้ขัดสีฉิม ขนาด 4"
115	รื้อถอนพื้นกระเบื้องยางห้องพัก ปรับระดับให้เรียบ และปูพื้น กระเบื้องยาง (สายไม้) หนาไม่น้อยกว่า 3 มม พร้อมผิวพื้นยาง - รื้อถอนพื้นกระเบื้องของเดิม - ปรับระดับให้เรียบแบบ self leveling - พื้นปูกระเบื้องยาง (สายไม้) หนาไม่น้อยกว่า 3 มม พร้อมผิวจบ - บัวฉิมยาง หนาไม่น้อย 1.6 มม สูง 4 นิ้ว
สัญลักษณ์	รายการงานผนัง
116	ผนังฉิม ชีตลอกสี , ซ่อมรอยแตกร้าว และทาสีน้ำอะคริลิกแท้ 100% (ผนังภายใน) - ผนังของเดิม ชูตลอกสี และซ่อมรอยแตกร้าว - ผนังทาสีรองพื้นชนิดกันน้ำ และทาสีน้ำอะคริลิกแท้ 100%
117	ผนังปูกระเบื้องเคลือบ (ชนิดผิวมัน) ขนาด 12"x16" จรดเพดาน พร้อมผิวพีวีซี - รื้อกระเบื้องผนังของเดิม - ผนังปูกระเบื้องเคืออง ขนาด 12" x 16" พร้อมผิวพีวีซี
118	ผนังปูกระเบื้องเคลือบ (ชนิดผิวมัน) ขนาด 12"x16" จรดเพดาน พร้อมผิวพีวีซี
119	ผนังฉิม ชีตลอกสี , ซ่อมรอยแตกร้าว และทาสีน้ำอะคริลิกแท้ 100% - ผนังของเดิม ชีตลอกสี - ซ่อมแซมรอยแตกร้าวผนัง พร้อมระบบกันซึม และทาสีน้ำอะคริลิกแท้ 100%
สัญลักษณ์	รายการงานฝ้า
120	รื้อฝ้าเพดานของเดิม และทำฝ้าเพดานยิปซัมบอร์ดฉาบเรียบ หนา 9 มม. โครงสร้างเหล็กชุบสังกะสี และทาสี - รื้อถอนฝ้าเพดานของเดิม (รื้อขนไป) - ฝ้าเพดานยิปซัมบอร์ดฉาบเรียบ หนา 9 มม.ฯ - ทาสีฝ้าเพดาน (สีน้ำอะคริลิกแท้ 100%)
121	รื้อฝ้าเพดานของเดิม และทำฝ้าเพดานยิปซัมบอร์ดฉาบเรียบ หนา 9 มม ชนิดทนชื้น โครงสร้างเหล็กชุบสังกะสี และทาสี - รื้อถอนฝ้าเพดานของเดิม (รื้อขนไป) - ฝ้าเพดานยิปซัมบอร์ดฉาบเรียบ หนา 9 มม.ฯ - ทาสีฝ้าเพดาน (สีน้ำอะคริลิกแท้ 100%)

สัญลักษณ์	รายการงานประตู , หน้าต่าง
122	รื้อถอนประตูเดิม และติดตั้งประตูบานเลื่อน กระจากไม้ หนา 6 มม วงกบ และกรอบบานอลูมิเนียมเคลือบสี พร้อมบานมู่ลวดไฟเบอร์
123	ประตูอลูมิเนียมบานเลื่อนของเดิม ขัดล้าง วงกบ กรอบบาน และเปลี่ยนอุปกรณ์ บานมู่ลวดไฟเบอร์
124	รื้อถอนบานประตู และติดตั้งประตูไม้บานเปิดเดียว (มีลาย) ทาสี วงกบของเดิมซ่อม ขัดทาสี พร้อมอุปกรณ์ครบชุด
125	รื้อถอนบานประตู และติดตั้งประตูไม้บานเปิดเดียว (มีลาย) ทาสี วงกบของเดิมซ่อม ขัดทาสี พร้อมอุปกรณ์ครบชุด
126	รื้อถอนประตู และติดตั้งประตูบานเปิดเดียว (ไฟเบอร์กลาส) บานทาสี วงกบเดิมซ่อมขัดทาสี พร้อมอุปกรณ์ครบชุด และบานมู่ลวดไฟเบอร์
127	รื้อถอนบานประตู และติดตั้งประตูบานเปิดเดียว บานไม้ลิ้น บัดสีระบายอากาศ ทาสี วงกบเดิมซ่อมขัดทาสี พร้อมอุปกรณ์ครบชุด และบานมู่ลวดไฟเบอร์
128	รื้อถอนประตูห้องน้ำของเดิม และติดตั้งประตูห้องน้ำ UPVC มีช่องระบายอากาศด้านล่าง พร้อมอุปกรณ์ - รื้อถอนประตูพร้อมวงกบ - ติดตั้งประตูห้องน้ำ UPVC ขนาด 70x200 มม พร้อมอุปกรณ์
129	ประตูอลูมิเนียมบานเลื่อนของเดิม ขัดล้าง วงกบ กรอบบาน และเปลี่ยนอุปกรณ์ บานมู่ลวดไฟเบอร์
130	ประตูอลูมิเนียมบานเลื่อนของเดิม ขัดล้าง วงกบ กรอบบาน และเปลี่ยนอุปกรณ์ บานมู่ลวดไฟเบอร์
131	รื้อถอนบานประตู และติดตั้งประตูไม้บานเปิดเดียว (มีลาย) ทาสี วงกบของเดิมซ่อม ขัดทาสี พร้อมอุปกรณ์ครบชุด
132	รื้อถอนบานประตู และติดตั้งประตูไม้บานเปิดเดียว (มีลาย) ทาสี วงกบของเดิมซ่อม ขัดทาสี พร้อมอุปกรณ์ครบชุด
133	ประตูไม้บานเปิดเดียวของเดิม กรอบบานทาสี วงกบซ่อม ขัดทาสี และปรับแต่งบาน พร้อมเปลี่ยนอุปกรณ์ครบชุด
134	รื้อถอนประตูห้องน้ำของเดิม และติดตั้งประตูห้องน้ำ UPVC มีช่องระบายอากาศด้านล่าง พร้อมอุปกรณ์ - รื้อถอนประตูพร้อมวงกบ - ติดตั้งประตูห้องน้ำ UPVC ขนาด 70x200 มม พร้อมอุปกรณ์
135	รื้อถอนบานประตู และติดตั้งประตูไม้บานเปิดเดียว (มีลาย) ทาสี วงกบของเดิมซ่อม ขัดทาสี พร้อมอุปกรณ์ครบชุด
136	หน้าต่างอลูมิเนียมบานเลื่อนของเดิม ขัดล้างกรอบบาน วงกบ และเปลี่ยนอุปกรณ์ บานมู่ลวดไฟเบอร์
137	หน้าต่างอลูมิเนียมบานเลื่อนของเดิม ซ่อม ขัดล้างกรอบบาน วงกบและเปลี่ยนอุปกรณ์ บานมู่ลวดไฟเบอร์
138	หน้าต่างอลูมิเนียมบานเลื่อนของเดิม ซ่อม ขัดล้างกรอบบาน วงกบและเปลี่ยนอุปกรณ์ บานมู่ลวดไฟเบอร์
139	ซ่อมแซมกระจกหน้าต่าง วงกบขัดเรียบ และทาสีไม้ฉิม + มู่ลวด PVC และเปลี่ยนอุปกรณ์ บานมู่ลวดไฟเบอร์

สัญลักษณ์	รายการงานติดตั้งสุขภัณฑ์
140	รื้อสุขภัณฑ์เดิม พร้อมขนทิ้ง และติดตั้งอุปกรณ์ตามรายการที่กำหนด - ติดตั้งชักโครกแบบนั่งยอง (สุขภัณฑ์ 2 ชั้น ระบบชำระล้าง Dual Flush แบบ Triplex Flush) - พร้อมอุปกรณ์ครบชุด - สายฉีดชำระครบชุด สแตนเลส - หัววางท่อน้ำกดเคลือบ ชนิดฉิมผนัง - ที่ใส่กระดาษชำระ แบบเคลือบสังกะสี - ฝักบัวอาบน้ำชนิดสายอ่อน สแตนเลส พร้อมวาล์วดีเก็ว - รวมรวมผ้าเช็ดโครม แบบรวเดียว - กระจกเงาบานพลาสติก ปรับมุมได้ - ชั้นวางของพลาสติกติดผนัง 3 ชั้น - เคี่ยมผ้าแห้งพื้น - ตะแกรงกันกลิ่นเหม็น(FD) - คอตปาตัว
141	รื้อสุขภัณฑ์เดิม พร้อมขนทิ้ง และติดตั้งอุปกรณ์ตามรายการงานติดตั้งสุขภัณฑ์ใหม่ทุกรายการ
สัญลักษณ์	รายการงานเฟอร์นิเจอร์
142	ซ่อมแซมตู้เก็บของเดิม ทาน้ำยากันปลวก ผนังทาสีเคลือบผิว ด้านในทาสี เปลี่ยนอุปกรณ์ประกอบครบชุด
143	ซ่อมแซมตู้เก็บของเดิม ทาน้ำยากันปลวก ผนังทาสีเคลือบผิว ด้านในทาสี เปลี่ยนอุปกรณ์ประกอบครบชุด
สัญลักษณ์	รายการงานท่อน้ำประปาและท่อระบายน้ำ
144	ปรับปรุงตามรายการที่กำหนดในแบบขยาย - งานรื้อถอนและเดินท่อไอโครก โถส้วม พร้อมข้อต่อกันซึม - งานรื้อถอนและเดินท่อระบายน้ำ พร้อมข้อต่อกันซึมที่ FD - งานรื้อถอนและเดินท่อน้ำดี - งานรื้อถอนและซ่อมฝ้าเพดานชั้นล่าง - งานรื้อถอนและเดินท่อน้ำทิ้ง-อ่างล้างจาน - งานรื้อถอนและเดินท่อระบายน้ำ อ่างล้างหน้า
สัญลักษณ์	รายการงานอื่น ๆ
145	ราวบันไดเหล็กของเดิม ลูกขึ้นและราวบันไดไม้ซอมเคลือบผิว ขึ้นส่วนเหล็กขัดทาสี - งานรื้อถอนและเดินท่อระบายน้ำ พร้อมข้อต่อกันซึมที่ FD - ราวกันตกของเดิม ซ่อมชุดลอกทาสี เปลี่ยนแผ่นไม้บันเหล็กกล่อง ขนาด 200x50 มม หนา 2.5 มม และราวจับหุ้มพีวีซี - ติดตั้งจอไฟฟ้าพร้อมอุปกรณ์ประกอบ - ติดตั้งที่ลมชุดอากาศ

หมายเหตุ

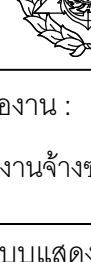
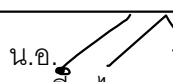
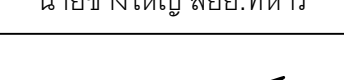
- งานติดตั้งระบบไฟฟ้า (ดูแบบขยาย) และงานระบบสุขาภิบาล ติดตั้งตามแผนต้นเหมฉิม
 - งานติดตั้งสุขภัณฑ์ประจําห้องน้ำ ติดตั้งทดแทนตำแหน่งเดิม พร้อมติดตั้ง STOP VALVE ทุกจุดที่ทำการติดตั้งใหม่
 - งานซ่อมระบบท่อสุขาภิบาลของพื้นที่บริเวณจากห้องนํานน ผู้รับจ้างต้องทําระบบกันซึมและมากกว่านั้น
- ด้วยปูนบนชั้น และปูพื้นกระเบื้องห้องน้ำ ชีวชีวม้านาน ทุกห้อง

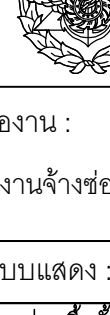
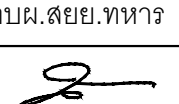
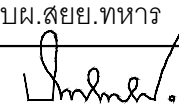
หมายเหตุ

- ให้ผู้รับจ้างใช้วัสดุที่ผลิตภายในประเทศไม่น้อยกว่า ร้อยละ 60 ของวัสดุที่จะใช้ในจากก่อสร้างทั้งหมด
 - ให้ผู้รับจ้างใช้วัสดุที่ผลิตภายในประเทศไม่น้อยกว่า ร้อยละ 90 ของปริมาณเหล็กที่ใช้ในงานก่อสร้าง
 - คำนวณงานก่อสร้างที่กำหนดในแบบเป็นตำแหน่งโดยประมาณสามารถปรับตามความเหมาะสม
 - สถานที่ก่อสร้างจึงได้ ทั้งนี้ ตำแหน่งงานก่อสร้างดังกล่าวจะต้องไม่ทำให้ทางราชการเสียประโยชน์
- ให้ผู้รับจ้าง จัดทำ Shop Drawing ตรวจสอบก่อนดำเนินการก่อสร้าง

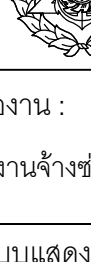
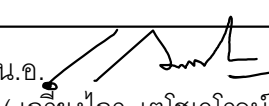
รายการสรุปห้องที่จะทำการซ่อมแซมปรับปรุงห้องพัก			
อาคารสวัสดิการ บก.ทพ. ชั้นนายพัน 16 ครอบครัวยุ ชยารหมายเลข 40			
ลำดับที่	หมายเลขห้อง	ชั้น	จำนวน (ห้อง)
1.	183/1948	3-4	1
รวม			1

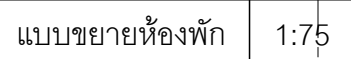
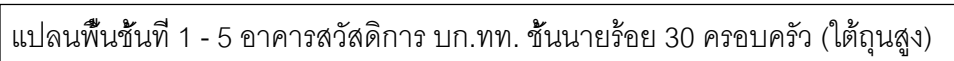
	สำนักยุทธโยธาทหาร
ชื่องาน : งานจ้างซ่อมแซมปรับปรุงห้องพักอาคารสวัสดิการ บก.ทพ. พื้นที่ทุ่งลิ้น 4	
แบบแสดง : - แปลงพื้นที่ 3-4 -แบบขยายห้องพักหมายเลข 183/1948 ชั้น 3-4 ซยดว 46	แบบหมายเลข สยย.ทหาร : 681045
มาตราส่วน : 1:75	
สถาปนิก :	
น.อ.พงษ์ธร รัตนประทีป ภ.ศ.11887 น.อ.	
วิศวกรโครงสร้าง :	
-	
วิศวกรไฟฟ้า :	
ร.อ.หญิง เบญจมา เทียมฉัตร ภ.พ.42523 ร.อ.หญิง	
นายทหารสำรวจจริงวัด :	
-	
วิศวกรสิ่งแวดล้อม :	
-	
ผู้เขียน :	
จ.ส.อ.นครศ พันธุ์หา , จ.ส.อ.หญิง บุณา ราชภูมศักดิ์ , นาย วรวิทย์ บุญพิณิจ	
หน.ผส.บ.ผย.สยย.ทหาร	หน.ผว.ค.บ.ผย.สยย.ทหาร
พ.อ.	พ.อ.
(ช.น.ร.ร. ชวณเจริญ)	(ประกาศิต จันทะลิขิต)
ผอ.บ.ผ.สยย.ทหาร	
น.อ.	
(เกียรติกร เดโชโรจน์)	
ตรวจจ :	
น.อ.	
(ณัฐ สุธรรมรัตน์) นายช่างใหญ่ สยย.ทหาร	
ผู้เห็นชอบ :	
พล.ต.	
(ณัฐฤต สันป่าแก้ว) ผอ.สยย.ทหาร	
/ ม.ค. / 68	
รวม :	
เลขที่ : AR -06	แผนที่ : 6
21	
6	
28	

		สำนักงานกฤษฎีกาอาหาร	
ชื่องาน : งานจ้างซ่อมแซมปรับปรุงห้องพัสดุอาคารสวัสดิการ บก.ทพ. พื้นที่ทุ่งสัคน			
แบบแสดง : - แผนผังพื้นที่ 2-5 - แบบขยายของพักหมายเลข 183/1686 ขึ้น 2 อาคาร 36 - แบบขยายของพักหมายเลข 183/1694 ขึ้น 4 อาคาร 36 - แบบขยายของพักหมายเลข 183/1697 ขึ้น 5 อาคาร 36		แบบหมายเลข สยย.ทหาร 681045	
มาตราส่วน : 1:100			
สถาปนิก : น.อ.พงศ์ธร รัตนประทีป ภ.สด.11887 น.อ. 			
วิศวกรโครงสร้าง : -			
วิศวกรไฟฟ้า : ร.อ.หญิง บุญจนา เขียมฉัตร ภพก.42523 ร.อ.หญิง 			
นายทหารสำรวจจริงวัด : -			
วิศวกรสิ่งแวดล้อม : -			
ผู้เขียน : จ.ส.อ.นคเวศ พันธธา , จ.ส.อ.หญิง บุผา ราษฎร์ศักดิ์ , นาย วชิรวิชญ์ บุษยพันธ์			
หน.สผ.ก.บส.สยย.ทหาร พ.อ.  (ชณทน ขวนเจริญ)		หน.สผ.ก.บส.สยย.ทหาร พ.อ.  (ประกาศิต จันทนะลิขิต)	
ผอ.ก.บส.สยย.ทหาร น.อ.  ร.น. (เกียรติกร เตโชโฆโรจน์)			
ตรวจ : น.อ.  (ณัฐกร สัมสุวรรณ) นายช่างใหญ่ สยย.ทหาร			
ผู้เห็นชอบ : พ.อ.ต.  (ณัฐกร สัมสุวรรณ) ผอ.สยย.ทหาร			
/ ผ.ต. / 68		รวม :	
เลขที่ : AR-07	แผ่นที่ : 7	7	
		21	28

		สำนักยุทธโยธาทหาร	
ชื่องาน :			
งานจ้างซ่อมแซมปรับปรุงห้องพักอาศัยอาคารสวัสดิการ บก.ทพ. พื้นที่ทุ่งสีกัน 4			
แบบแปลน :		แบบหมายเลข สยย.ทพ.ทว :	
- แปลนพื้นที่ 2-5 -แบบขยายของพิททนายเลข 183/1705 ขึ้น 2 อาคาร 37 -แบบขยายของพิททนายเลข 183/1709 ขึ้น 2 อาคาร 37		681045	
มาตราส่วน : 1:100			
สถานาปิก :			
น.อ.พงศ์ธร รัตนประทีป ภ-สธ.11887		น.อ. 	
วิศวกรโครงสร้าง :			
-			
วิศวกรไฟฟ้า :			
ร.อ.หญิง บุญจมา เขียมฉัตร ภพก.42523 ร.อ.หญิง 			
นายทหารสำรวจจรจัด :			
-			
วิศวกรสิ่งแวดล้อม :			
-			
ผู้เขียน :			
จ.ส.น.คนเรต พันธุ์หา, จ.ส.อ.หญิง บุญ ราษฎร์ศักดิ์, นาย วชิรวิทย์ ปุระยพินิจ			
หน.ผอ.กบ.ผ.สยย.ทหาร		หน.ผว.ค.กบ.ผ.สยย.ทหาร	
พ.อ.  (ชนชุม ชวนเจริญ)		พ.อ.  (ประภาสิต จันทะลิขิต)	
ผอ.กบ.ผ.สยย.ทหาร			
น.อ.  (เกรียงไกร เตชะเจริญ)			
ตรวจ :			
น.อ.  (ณัฐ สุเมธวรรณ) นายช่างใหญ่ สยย.ทหาร			
ผู้เห็นชอบ :			
พล.ต.  (ณัฐฤต สันป่าแก้ว) ผอ.สยย.ทหาร			
/ ม.ค. / 68		รวม :	
เลขที่ :	แผนที่ :	8	
AR -08	8	21	
		8	
		28	

- ให้รับจ้างให้ตัดกระดาษลายในประเภทไม้เนื้อขาว ทยอยละ 60 ของพื้นที่กระดาษในนามลูกค้าทั้งหมด
- ให้รับจ้างให้ตัดกระดาษลายในประเภทไม้เนื้อขาว ทยอยละ 90 ของปริมาณเหล็กที่ใช้ในงานก่อสร้าง
- ดำเนินงานก่อสร้างที่ทั้งหมดในแบบรับดำเนินการโดยประมาณตามการปรับความเหมาะสม
- ตามที่ผู้รับจ้างได้แจ้งไว้ที่ ก.บ.รับ ดำเนินงานจ้างก่อสร้างอาคารจะตัดไม้จากทางราชการเสียประโยชน์
- ให้รับจ้าง จัดทำ Shop Drawing ตรวจสอบก่อนดำเนินการก่อสร้าง

		สำนักกฎหมายอาหาร	
ชื่องาน : งานช่างซ่อมแซมปรับปรุงห้องพักอาศัยอาคารสวัสดิการ บก.ทท. พื้นที่ทุ่งสีกัน 4			
แบบแสดง : - แปลนพื้นที่ 2-5 -แบบขยายของพิททนายเลข 183/1761 ขึ้น 2 อาคาร 39 -แบบขยายของพิททนายเลข 183/1773 ขึ้น 4 อาคาร 39		แบบหมายเลข สยย.ทท.าร : 681045	
มาตราส่วน : 1:100			
สถาปนิก : น.อ.หญิง ศิริรัตน์ ปะทีป ป-สธ.11887 น.อ. 			
วิศวกรโครงสร้าง : -			
วิศวกรไฟฟ้า : ร.อ.หญิง บุญจมา เทียมฉัตร ภพท.42523 ร.อ.หญิง 			
นายทหารสำรวจจริงวัด : -			
วิศวกรสิ่งแวดล้อม : -			
ผู้เขียน : จ.ส.อ.นเดศ พันธุ์หา, จ.ส.อ.หญิง บุญ ราษฎร์ศักดิ์, นาย วชิรวิทย์ บุษยพันธ์			
น.ส.กมล.ปส.สยย.ทหาร พ.อ.  (ชณขญ ขวนเจริญ)		น.ส.ผด.กมล.ปส.สยย.ทหาร พ.อ.  (ประกาศิต จันทนาลิขิต)	
ผ.อ.กมล.สยย.ทหาร น.อ.  (เกรียงไกร เดชะโรจน์)			
ตรวจ : น.อ.  (ณัฐ สมสุวรรณ) นายช่างใหญ่ สยย.ทหาร			
ผู้เห็นชอบ : พล.ต.  (ณัฐกต สัมปากแก้ว) ผ.อ.สยย.ทหาร			
/ ม.ค. / 68		รวม :	
เลขที่ :	แผ่นที่ :		
AR -10	10	10	
	21	28	

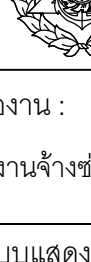
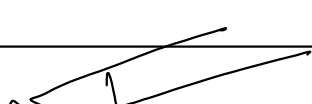


สัญลักษณ์	รายการงานหนึ่ง
▲	ผนังฉาบ ขัดกลัสนี , ซ่อมระบบท่อน้ำ และพาดน้ำในอะตริเทียมที่ 100% - ผนังจริงฉาบ ขัดกลัสนี - ซ่อมระบบท่อน้ำมากกว่าผนัง - ผนังงาหรืองัดพื้นปูนเก่า และพาดน้ำในอะตริเทียมที่ 100%
▲	รื้อถอนผนังกระจกเบื้องจริงฉาบ และกระจกเบื้องเคลือบ ขนาด 30 x 30 ซม. จอมพตาน พ้อยตัว PVC - รื้อถอนผนังกระจกเบื้องจริงฉาบ - ผนังกระจกเบื้องเคลือบ ขนาด ขนาด 30 x 30 ซม
▲	ผนังจริงหรือฉาบ ขัดกลัสนี และกระจกเบื้องเคลือบ ขนาด 30 x 30 ซม. จอมพตาน พ้อยตัว PVC - ผนังกระจกเบื้องเคลือบ ขนาด ขนาด 30 x 30 ซม
▲	รื้อถอนผนังกระจกเบื้องจริงหรือฉาบและกระจกเบื้องเคลือบ ขนาด 30 x 30 ซม. จอมพตาน พ้อยตัว PVC - รื้อถอนผนังกระจกเบื้องจริงฉาบ - ผนังกระจกเบื้องเคลือบ ขนาด ขนาด 30 x 30 ซม - ท่อระบายน้ำเชิงระยดข้อที่ผนังสูงขึ้นไปข้างขึ้น 0.20 ม
▲	ผนังฉาบ ขัดกลัสนี , ซ่อมระบบท่อน้ำ และพาดน้ำในอะตริเทียมที่ 100% - ผนังจริงฉาบ ขัดกลัสนี - ซ่อมระบบท่อน้ำมากกว่าผนัง พ้อยระบบกันน้ำ และพาดน้ำในอะตริเทียมที่ 100%

สัญลักษณ์	รายการงานติดตั้งสูบน้ำพื้นที่
◇	- รื้อสูบน้ำพื้นที่เดิม พร้อมขุดทิ้ง และติดตั้งอุปกรณ์ตามรายการงานติดตั้งสูบน้ำพื้นที่ใหม่ทุกรายการ - ติดตั้งถังโถงแบบถังงาน (สูบน้ำพื้นที่ 2 ขึ้น ระบบชำระล้าง Dual Flush แบบ Triplex Flush) พร้อมอุปกรณ์ครบชุด - ติดตั้งอ่างล้างหน้า พร้อมอุปกรณ์ครบชุด - สายฉีดชำระครบชุด - ที่วางสบู่แบบกดลิ้น ขมิ้นฝั่มหนึ่ง - ที่ใส่กระดาษชำระ แบบกดลิ้นฝั่มหนึ่ง - ขวณน้ำใช้โถงม แบบมาตรฐาน - กระดาษชำระอบฟลาตติค ปริมาณได้ - ชิ้นงานของพลาสติก - ก้อนกรวดล้างพื้น - ตะแกรงกั้นกลิ่นเหม็น(FD) - รื้อสูบน้ำพื้นที่เดิม พร้อมขุดทิ้ง และติดตั้งอุปกรณ์ตามรายการงานติดตั้งสูบน้ำพื้นที่ใหม่ทุก
◇	

หมายเหตุ

- งานติดตั้งระบบไฟฟ้า (ดูแบบขยาย) และงานระบบสุขาภิบาล ติดตั้งตามแผนด้านหนึ่งเดิม
- งานติดตั้งสุขภัณฑ์ประจำห้องน้ำ ติดตั้งทดแทนด้านหนึ่งเดิม พอสถิติติด STOP VALUE ทุกจุดที่ทำการติดตั้งใหม่
- งานซ่อมระบบสุขาภิบาลห้องน้ำที่รั่วซึมจากท่อลงถังน้ำ ผู้รับจ้างต้องทำระบบกันซึมและฉาบภายในด้วยปูนปอร์ตแลนด์ และปูพื้นกระเบื้องห้องน้ำ ที่รั่วซึมด้านบน

		สำนักกฎหมายอาหาร	
ชื่องาน : งานช่างซ่อมแซมปรับปรุงห้องกักอาศัยอาคารสวัสดิการ บก.ทท. พื้นที่ทุ่งสีกัน 4			
แบบแสดง : - แปลนพื้นที่ 1-5 -แบบขยายห้องพักหมายเลข 183/2228 ขึ้น 5 ธาตุ 54		แบบหมายเลข สยย.ทท.ร : 681045	
มาตราส่วน : 1:75			
สถาปนิก : น.อ.พงศ์ธร รัตนทวีป ภ-สค.11887 น.อ. 			
วิศวกรโครงสร้าง : -			
วิศวกรไฟฟ้า : ร.อ.หญิง บุญมา เทียมฉัตร ภพก.42523 ร.อ.หญิง 			
นายทหารสำรวจรังวัด : -			
วิศวกรสิ่งแวดล้อม : -			
ผู้เขียน : จ.ส.อ.นเดศ พันธุ์หา, จ.ส.อ.หญิง บุญ ราษฎร์ศักดิ์, นาย วชิรวิทย์ ปุระยพันธ์			
หน.ผสอ.กบผ.สยย.ทท.ร		หน.ผวค.กบผ.สยย.ทท.ร	
พ.อ.  (ชณชัย ชวนเจริญ)		พ.อ.  (ประกาศิต จันทะลิขิต)	
ผอ.กบผ.สยย.ทท.ร			
น.อ.  ร.น. (เกรียงไกร เดโชโรจน์)			
ตรวจ :  น.อ. (นัรฐ์ นิ่มสุวรรณ) นายช่างใหญ่ สยย.ทท.ร			
ผู้เห็นชอบ : พล.ต.  (นัรฐ์ นิ่มสุวรรณ) ผอ.สยย.ทท.ร			
/ ม.ค. / 68		รวม :	
เลขที่ : AR -11	แผนที่ : 11	11 28	
		21	

- ให้ผู้รับจ้างจัดทำชุดข้อมูลภายในประเทศไม่น้อยกว่าร้อยละ 60 ของทั้งหมดที่จะใช้ในงานก่อสร้างทั้งหมด
- ให้ผู้รับจ้างจัดทำชุดข้อมูลภายในประเทศไม่น้อยกว่าร้อยละ 90 ของปริมาณเหล็กที่ใช้ในงานก่อสร้าง
- ดำเนินงานก่อสร้างที่กำหนดในแบบเป็นต้นแบบโดยประมาณสามารถปรับขนาดตามเหมาะสม
- สมารถที่จะทำการจัดตั้งได้ ดังนั้นงานก่อสร้างดังกล่าวจึงไม่ต้องนำไปทำทางราชการเสียประโยชน์

ให้ผู้รับจ้าง จัดทำ Shop Drawing ตรวจสอบก่อนดำเนินการก่อสร้าง

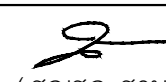
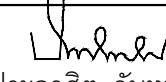
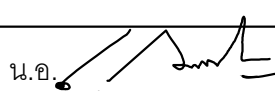
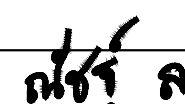
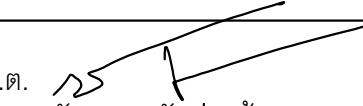


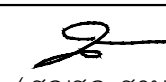
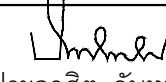
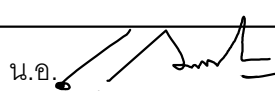
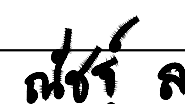
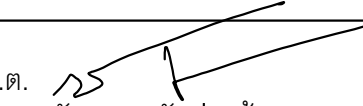
สัญลักษณ์	รายการงานหนึ่ง
⚠	ผนังฉาบ ชีตอลาสี, ซ่อมรอยแตกต่าง และพาสีน้ำอะคริลิกแห้ง 100% - ผนังของฉาบ ชีตอลาสี - ซ่อมแซมรอยแตกต่างผนัง - ผนังจากลือทึบพื้นซีเมนต์ปูน้ำ และพาสีน้ำอะคริลิกแห้ง 100%
⚠	รื้อถอนผนังกระเบื้องของฉาบ และปูกระเบื้องเคลือบ ขนาด 30 x 30 ซม. จรดเพดาน ท่อผนัง PVC - รื้อถอนผนังกระเบื้องของฉาบ - ผนังปูกระเบื้องเคลือบ ขนาด 30 x 30 ซม.
⚠	ผนังหัวห้องฉาบ ชีตอลาสี และปูกระเบื้องเคลือบ ขนาด 30 x 30 ซม. จรดเพดาน ท่อผนัง PVC - ผนังปูกระเบื้องเคลือบ ขนาด 30 x 30 ซม.
⚠	รื้อถอนผนังกระเบื้องของฉาบของฉาบ และปูกระเบื้องเคลือบ ขนาด 30 x 30 ซม. จรดเพดาน ท่อผนัง PVC - รื้อถอนผนังกระเบื้องของฉาบ - ผนังปูกระเบื้องเคลือบ ขนาด 30 x 30 ซม. - ทำระบบกันซึมรอบท่อพื้นผนังสูงขึ้นจากพื้น 0.20 ม.
⚠	ผนังฉาบ ชีตอลาสี, ซ่อมรอยแตกต่าง และพาสีน้ำอะคริลิกแห้ง 100% - ผนังของฉาบ ชีตอลาสี - ซ่อมแซมรอยแตกต่างผนัง ท่อระบบกันซึม และพาสีน้ำอะคริลิกแห้ง 100%

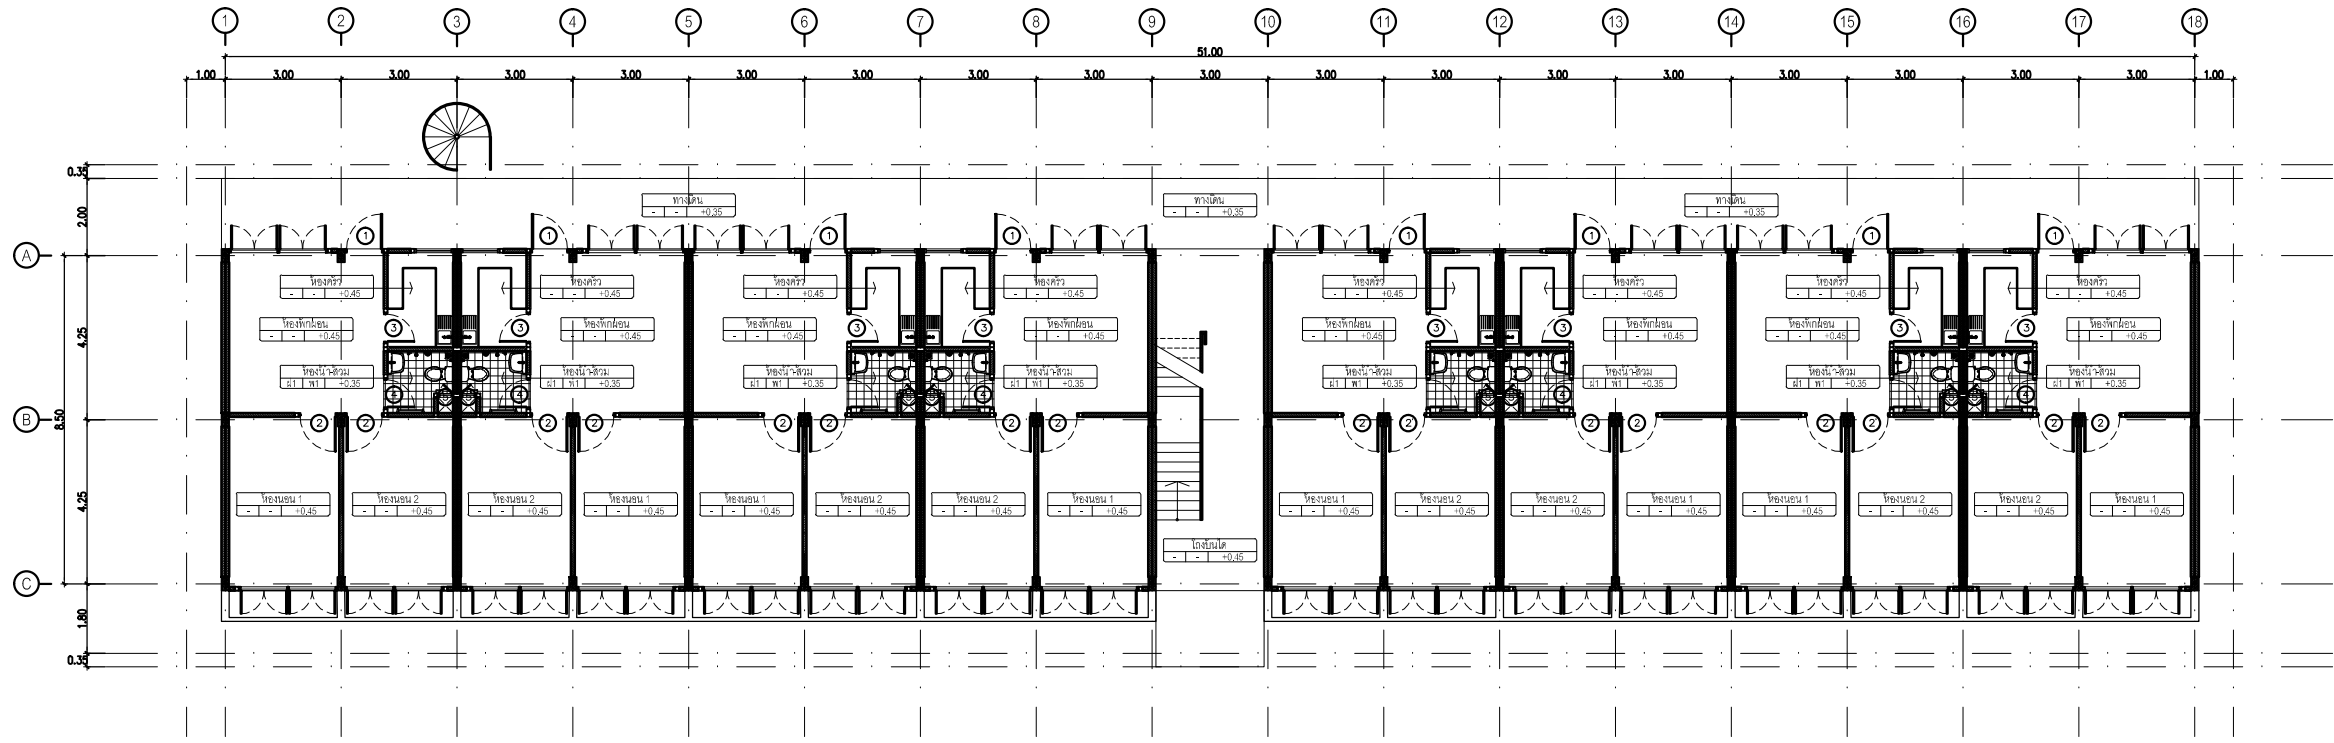
สัญลักษณ์	รายการงานติดตั้งสูบน้ำอัตโนมัติ
①	- รื้อสูบน้ำอัตโนมัติ พร้อมขบวนที่ และติดตั้งอุปกรณ์ตามรายการงานติดตั้งสูบน้ำอัตโนมัติตามรายการ - ติดตั้งถังเก็บบนผนังงาน (สูบน้ำอัตโนมัติ 2 ชั้น ระบบชำระล้าง Dual Flush แบบ Triplex Flush) พร้อมอุปกรณ์ครบชุด - ติดตั้งอ่างล้างหน้า พร้อมอุปกรณ์ครบชุด - ติดตั้งชักโครบชุด - ทิ้งวางรูปแบบลือบ จนถึงผนัง - ทิ้งใส่กระดานชำระ แบบนลือบผนัง - ขบวนผนังโอบม แบบระหวลือบ - กระดานงกรอบทาลดลือบ ปรุระหวลือบ - ขื่นว่งของทาลดลือบ - กอมน้ำล้างพื้น - คดแวงงกนลื่นลือบ(พ)
②	- รื้อสูบน้ำอัตโนมัติ พร้อมขบวนที่ และติดตั้งอุปกรณ์ตามรายการงานติดตั้งสูบน้ำอัตโนมัติตาม

- งานติดตั้งระบบไฟฟ้า (ระบบอุปทาน) และงานระบบสุขาภิบาล ติดตั้งตามมาตรฐานงานเดิม
- งานติดตั้งอุปกรณ์ประปาประปาหน้าบ้าน ติดตั้งตามมาตรฐานงานเดิม พร้อมติดตั้ง STOP VALVE ทุกจุดที่ทำการติดตั้งใหม่
- งานซ่อมระบบสุขาภิบาลทั้งหมดที่ชำรุดเสียหายจากท่ออุดตัน ผู้รับจ้างต้องทำงานกับกลิ่นและเสียงรบกวน

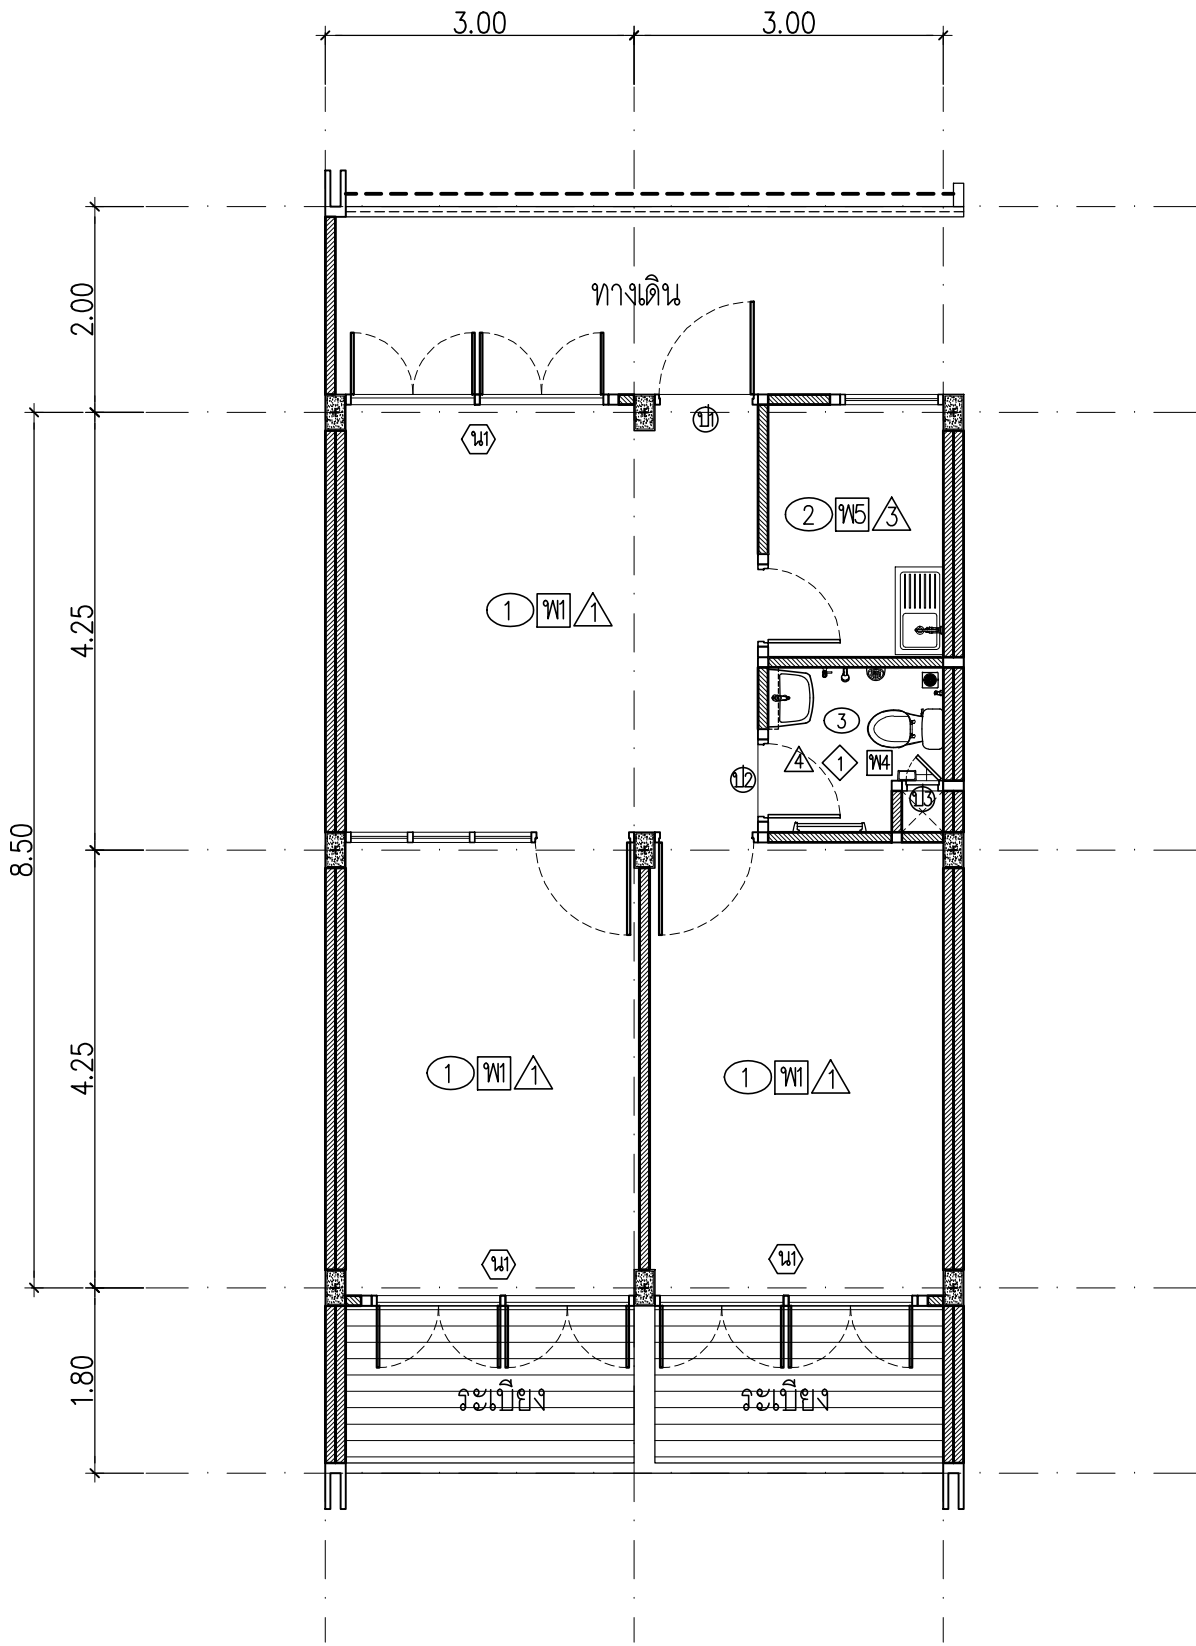
ด้วยปัญหาดังกล่าว และปัญหาเบื้องต้นข้างต้นข้างต้นข้างต้น ผู้รับจ้างต้องทำงานกับกลิ่นและเสียงรบกวน

		สำนักยุทธโยธาทหาร	
ชื่องาน :			
งานจ้างซ่อมแซมปรับปรุงห้องพักอาศัยอาคารสวัสดิการ บก.ทพ. พื้นที่ทุ่งสีกัน 4			
แบบแสดง :		แบบหมายเลข สยย.ทหาร :	
- แปลนพื้นที่ 1-5 -แบบขยายของพักหมายเลข 183/2566 ขึ้น 5 ชาติผ 60		681045	
มาตราส่วน : 1:75			
สถาปนิก :			
น.อ.ทองศรี รัตนประทีป		ภ-สค.11887 น.อ. 	
วิศวกรโครงสร้าง :			
-			
วิศวกรไฟฟ้า :			
ร.อ.หญิง เบญจมา เทียมฉัตร ภพภ.42523 ร.อ.หญิง			
นายทหารสำรวจจังหวัด :			
-			
วิศวกรสิ่งแวดล้อม :			
-			
ผู้เขียน :			
จ.ส.อ.นศศต พันธุ์ทา , จ.ส.อ.หญิง บุญ ราษฎร์ศักดิ์ , นาย วชิรวิทย์ บุระยพันธ์			
ทน.ผสค.ก.บ.ผ.สยย.ทหาร		ทน.ผวค.ก.บ.ผ.สยย.ทหาร	
พ.อ.  (ช่นช่น ขวนจวญญ)		พ.อ.  (ประกาศิต จันทนาศิต)	
ผอ.ก.บ.ผ.สยย.ทหาร			
น.อ.  (เกรียงกร เดชาเวโรจน์)			
ตรวจ :			
น.อ.  (นิสสุ์ สมสุวรรณ) นายช่างใหญ่ สยย.ทหาร			
ผู้เห็นชอบ :			
พล.ต.  (นิสสุ์ สมสุวรรณ) ผอ.สยย.ทหาร			
/ ม.ค. / 68		รวม :	
เลขที่ :	แผ่นที่ :	13	
AR-13	13	28	
21		28	

		สำนักยุทธโยธาทหาร	
ชื่องาน :			
งานจ้างซ่อมแซมปรับปรุงห้องพักอาศัยอาคารสวัสดิการ บก.ทพ. พื้นที่ทุ่งสีกัน 4			
แบบแสดง :		แบบหมายเลข สยย.ทหาร :	
- แปลนพื้นที่ 1-5 -แบบขยายของพักหมายเลข 183/2566 ขึ้น 5 ชาติผ 60		681045	
มาตราส่วน : 1:75			
สถาปนิก :			
น.อ.ทองศรี รัตนประทีป		ภ-สค.11887 น.อ. 	
วิศวกรโครงสร้าง :			
-			
วิศวกรไฟฟ้า :			
ร.อ.หญิง เบญจมา เทียมฉัตร ภพภ.42523 ร.อ.หญิง			
นายทหารสำรวจจังหวัด :			
-			
วิศวกรสิ่งแวดล้อม :			
-			
ผู้เขียน :			
จ.ส.อ.นศศต พันธุ์ทา , จ.ส.อ.หญิง บุญ ราษฎร์ศักดิ์ , นาย วชิรวิทย์ บุระยพันธ์			
ทน.ผสค.ก.บ.ผ.สยย.ทหาร		ทน.ผวค.ก.บ.ผ.สยย.ทหาร	
พ.อ.  (ช่นช่น ขวนจวญญ)		พ.อ.  (ประกาศิต จันทนาศิต)	
ผอ.ก.บ.ผ.สยย.ทหาร			
น.อ.  (เกรียงกร เดชาเวโรจน์)			
ตรวจ :			
น.อ.  (นิสสุ์ สมสุวรรณ) นายช่างใหญ่ สยย.ทหาร			
ผู้เห็นชอบ :			
พล.ต.  (นิสสุ์ สมสุวรรณ) ผอ.สยย.ทหาร			
/ ม.ค. / 68		รวม :	
เลขที่ :	แผ่นที่ :	13	
AR-13	13	28	
21		28	



แปลนพื้นที่ 1-4 อาคารสวัสดิการ บก.พท. 32 ครอบคลุม (ใต้ถุนสูง)



แบบขยายห้องพัก
มาตราส่วน 1: 75

รายการที่ต้องดำเนินการ

- ห้องพักหมายเลข 183/1797 ชั้น 1 อาคาร 42
 - งานปรับปรุงพื้นที่ภายในห้องพัก
 - งานปรับปรุงผนังภายใน พร้อมทาสีห้องพัก
 - งานปรับปรุงระบบไฟฟ้าภายในห้องพัก
 - งานซ่อมแซมและปรับปรุงห้องน้ำ – งานซ่อมแซมและปรับปรุงระบบท่อประปาและสุขาภิบาล
 - งานปรับปรุงฝ้าภายใน พร้อมทาสี
 - งานรื้อซ่อมแซมประตู หน้าต่าง (ของเดิม) เพื่อติดตั้ง ช่อม เปลี่ยนประตู หน้าต่าง พร้อมอุปกรณ์ครบชุด
 - งานปรับปรุงขึ้นวางของห้องครัว

รายการซ่อมแซมห้องพัก	
สัญลักษณ์	รายการงานพื้น
๗	รื้อพื้นกระเบื้องยางห้องพัก บริเวณใต้บันได และปูพื้นกระเบื้องยาง (สีลาย) หน้าไม่น้อยกว่า 3 มม. พร้อมบัวพื้นยาง
	- รื้อพื้นกระเบื้องยางเดิม
	- ปูพื้นกระเบื้องยางแบบ self leveling
	- พื้นกระเบื้องยาง (สีลาย) หน้าไม่น้อยกว่า 3 มม. พร้อมบัวพื้น
	- บัวพื้นยาง หน้าไม่น้อย 1.6 มม. สูง 4 นิ้ว
๗๘	พื้นฉาบฉิมเดิม ชิดลึงทำความสะอาดด้วยน้ำยาฟอกขาว
๗๙	พื้นกระเบื้องปูกระเบื้องเคลือบขนาด 30 x 30 ซม.
๗๙	รื้อถอนพื้นกระเบื้องของเดิม ทากันซึม และปูพื้น กระเบื้องเคลือบขนาด 30 x 30 ซม. ชนิดกันน้ำ
	- รื้อถอนพื้นกระเบื้องของเดิม
	- ปูนทรายบริเวณคันส่งน้ำยากันซึม
	- ทากันซึมพื้น (3 รอบ) และเรียงน้ำ
	- ปูกระเบื้องเคลือบ ขนาด 30 x 30 ซม.
๗๙	รื้อถอนพื้นกระเบื้องภายในห้องครัว ทากันซึมรอบ ๆ พร้อมชนกึ่ง และปูพื้น กระเบื้องเคลือบขนาด 30 x 30 ซม.
	- FD ท่อน้ำทิ้ง
สัญลักษณ์	รายการงานผนัง
⚠	ผนังฉิม ชิดลึง , ช่อมรอยแตกกว้าง และทาสีน้ำอะคริลิกแท้ 100%
	- ผนังของฉิม ชิดลึง
	- ช่อมรอยแตกกว้างฉิม
	- ผนังทาสีรองพื้นชนิดปูนเก่า และทาสีน้ำอะคริลิกแท้ 100%
⚠	ผนังไม้ฉิมของเดิม ช่อมฉิม ชิดลึงยากันปลวก ชิดลึงทาสี
⚠	รื้อถอนผนังกระเบื้องของเดิม และปูกระเบื้องเคลือบ ขนาด 30 x 30 ซม. จอมตาม พร้อมตัว PVC
	- รื้อถอนผนังกระเบื้องของเดิม
	- ผนังปูกระเบื้องเคลือบ ขนาด 30 x 30 ซม.
⚠	รื้อถอนผนังกระเบื้องของเดิม และปูกระเบื้องเคลือบ ขนาด 30 x 30 ซม. จอมตาม พร้อมตัว PVC
	- รื้อถอนผนังกระเบื้องของเดิม
	- ผนังปูกระเบื้องเคลือบ ขนาด 30 x 30 ซม.
	- ทำระบบกันซึมรอยต่อพื้นผนังสูงขึ้นไปจากพื้น 0.20 ม.
⚠	ผนังฉิม ชิดลึง , ช่อมรอยแตกกว้าง และทาสีน้ำอะคริลิกแท้ 100%
	- ผนังของฉิม ชิดลึง
	- ช่อมรอยแตกกว้างฉิม พร้อมระบบกันซึม และทาสีน้ำอะคริลิกแท้ 100%

สัญลักษณ์	รายการงานประตู, หน้าต่าง
๓	ประตูไม้ของเดิม ปรับแต่ง เปลี่ยนลูกบิด, กรอบบานชิดฉิมและทาสีน้ำฉิม + ประตูไม้ลด
๓๒	รื้อประตูห้องน้ำ (ของเดิม) พร้อมชนกึ่ง และติดตั้งประตู UPVC พร้อมวงกบและอุปกรณ์ครบชุด
๓๒	รื้อประตู (ของเดิม) พร้อมชนกึ่ง และติดตั้งประตูห้องครัว UPVC พร้อมวงกบและอุปกรณ์ครบชุด
๓๓	หน้าต่างกระดานบานเปิด วงกบเหล็กของเดิม ช่อม วงกบชิดฉิม และทาสีน้ำฉิม + มุ้งลวด
๓๒	ฉีดทำสีวงกบและติดตั้งบานกระฉากของแสง ห้องนอน 1 และ ห้องนอน 2 ในทั้งห้อง
สัญลักษณ์	รายการงานฝ้าเพดาน
①	ห้องเก็บ คสล. ชิดลึง , ช่อมรอยแตกกว้าง และทาสีน้ำอะคริลิกแท้ 100%
	- ห้องเก็บ คสล.ของฉิม ชิดลึง
	- ช่อมรอยแตกกว้างห้องเก็บ คสล.
	- ห้องเก็บ คสล. ทาสีรองพื้นชนิดปูนเก่า และทาสีน้ำอะคริลิกแท้ 100%
②	รื้อฝ้าเพดานของเดิม และติดตั้งฝ้าฉิมชนิด หนา 9 มม. โครงตัวโลหะชุบสังกะสี
	ฉาบเรียบ ทาสี
	- รื้อฝ้าเพดานของเดิม
	- ฝ้าฉิมชนิด หนา 9 มม.ฯ
	- ฝ้าเพดาน ทาสี
③	รื้อฝ้าเพดานของเดิม และติดตั้งฝ้าฉิมชนิด หนา 9 มม. ชนิดกันชื้น โครงตัวโลหะชุบสังกะสี
	ฉาบเรียบ ทาสี (จะซ่อมแซมด้วย ขนาด 0.60x0.60 ม. บริเวณห้องครัว)
	- รื้อฝ้าเพดานของเดิม (เก็บ)
	- ฝ้าฉิมชนิด หนา 9 มม.ฯ
	- ฝ้าเพดาน ทาสี
สัญลักษณ์	รายการงานติดตั้งสุขภัณฑ์
◇	- รื้อสุขภัณฑ์เดิม พร้อมชนกึ่ง และติดตั้งอุปกรณ์ตามรายการงานติดตั้งสุขภัณฑ์ในทุกรายการ
	- ติดตั้งถังโถกรบนี้น้ำ (สุขภัณฑ์ 2 ชั้น ระบบชำระล้าง Dual Flush แบบ Triplex Flush) พร้อมอุปกรณ์ครบชุด
	- ติดตั้งอ่างล้างหน้า พร้อมอุปกรณ์ครบชุด
	- สายฉีดชำระครบชุด
	- ที่วางสบู่แบบเคลือบ ชนิดฉิม
	- ที่ใส่กระดาษชำระ แบบเคลือบฉิม
	- เขวน้ำลัดโครม แบบวางเดียว
	- กระดาษจากออบพลาสติก ปรับมุมได้
	- ขึ้นวางของพลาสติก
	- ก๊วยน้ำล้างพื้น
	- ตะแกรงกันลื่นแบบฉิม (FD)
◇	- รื้อสุขภัณฑ์เดิม พร้อมชนกึ่ง และติดตั้งอุปกรณ์ตามรายการงานที่ต่อดำเนินการ
สัญลักษณ์	รายการงานอื่น ๆ

- หมายเหตุ
- งานติดตั้งระบบไฟฟ้า (ดูแบบขยาย) และงานระบบสุขาภิบาล ติดตั้งท่อน้ำดื่มหน้าผนัง
 - งานติดตั้งสุขภัณฑ์ประจําห้องน้ำ ติดตั้งท่อน้ำดื่มหน้าผนัง พร้อมติดตั้ง STOP VALVE ทุกจุดที่ทำทางติดตั้งใหม่
 - งานซ่อมระบบท่อสุขาภิบาลห้องน้ำที่รั่วซึมจากห้องด้านบน ผู้รับจ้างต้องท่ระบบกันซึมและนํ้าท่ปูน ด้อยปูนบนชั้น และปูพื้นกระเบื้องห้องน้ำ ที่รั่วซึมด้านบน ทุกห้อง

รายการสรุปห้องที่จะทำการซ่อมแซมปรับปรุงห้องพัก			
อาคารสวัสดิการ บก.พท. ชั้นประทวน 32 ครอบคลุม (ใต้ถุนสูง) อาคารหมายเลข 42			
ลำดับที่	หมายเลขห้อง	ชั้น	จำนวน (ห้อง)
1.	183/1797	1	1
รวม			1

	สำนักยุทธโยธาทหาร
ชื่องาน : งานจ้างซ่อมแซมปรับปรุงห้องพักอาศัยอาคารสวัสดิการ บก.พท. พื้นที่ทุกสัณ 4	
แบบแสดง : - แปลนพื้นที่ 1-4 -แบบขยายห้องหมายเลข 183/1797 ชั้น 1 อาคาร 42	แบบหมายเลข สยย.ทหาร : 681045
มาตราส่วน : 1:75	
สถาปนิก : น.อ.พงศ์ธร รัตนประทีป ภ-สถ.11887 น.อ.	
วิศวกรโครงสร้าง : -	
วิศวกรไฟฟ้า : ร.อ.หญิง เบญจมา เขียมชัตรี ภพภ.42523 ร.อ.หญิง	
นายทหารสำรวจรังวัด : -	
วิศวกรสิ่งแวดล้อม : -	
ผู้เขียน : จ.ส.อ.นครศ พันธุ์หา , จ.ส.อ.หญิง ปภา ราษฎร์ศักดิ์ , นาย วรวิทย์ บุญพิณิจ	
หน.ผลส.ก.บ. สยย.ทหาร	หน.ผลส.ก.บ. สยย.ทหาร
พ.อ. (ช.น.ร. ชวนเจริญ)	พ.อ. (ประภาศิต จันทะลิขิต)
ผ.อ.บ.ผ. สยย.ทหาร	
น.อ. (เกียรติกร เตชะโรจน์)	
ตรวจ : น.อ. (น.อ. สุวิวัฒน์) นายช่างใหญ่ สยย.ทหาร	
ผู้เห็นชอบ : พ.ต. (น.อ.สุกฤต สันป่าแก้ว) ผ.อ. สยย.ทหาร	
/ ม.ค. / 68	
เลขที่ : AR -14	แผ่นที่ : 14
รวม : 14	
21	
28	

หมายเหตุ

- ให้ผู้รับจ้างรับผิดชอบในการแก้ไขในวงกว้างไม่เกิน 60 ของพื้นที่แก้ไขในวงกว้างทั้งหมด
- ให้ผู้รับจ้างรับผิดชอบในการแก้ไขในวงกว้างไม่เกิน 90 ของปริมาณพื้นที่แก้ไขในวงกว้าง
- ตำแหน่งงานก่อสร้างที่กำหนดในแบบเป็นตำแหน่งโดยประมาณสามารถปรับตามความเหมาะสม
- สถานที่ก่อสร้างจึงได้ ทั้งนี้ ตำแหน่งงานก่อสร้างดังกล่าวจะไม่ทำให้ทางราชการเสียประโยชน์
- ให้ผู้รับจ้าง จัดทำ Shop Drawing ตรวจสอบก่อนดำเนินการก่อสร้าง