


บริเวณท่าอากาศยาน

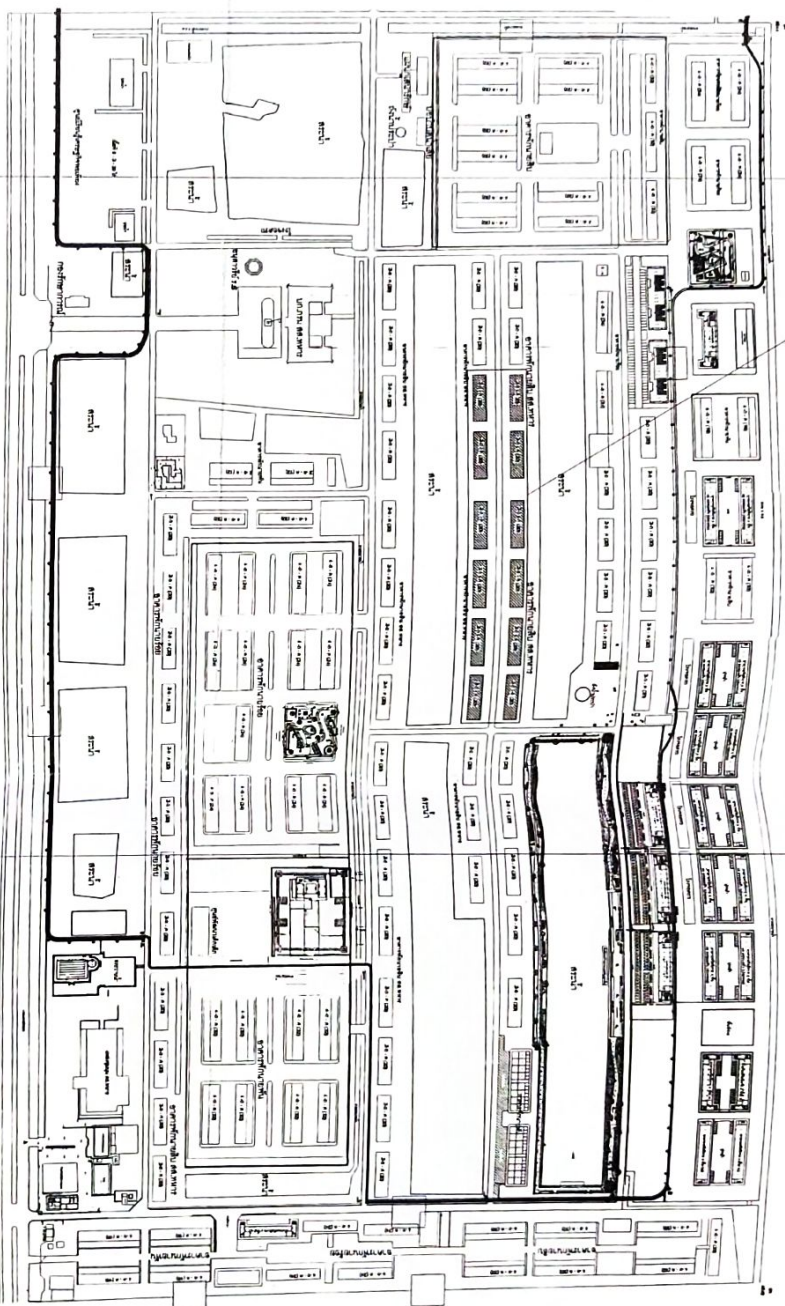






สท. ทหาร



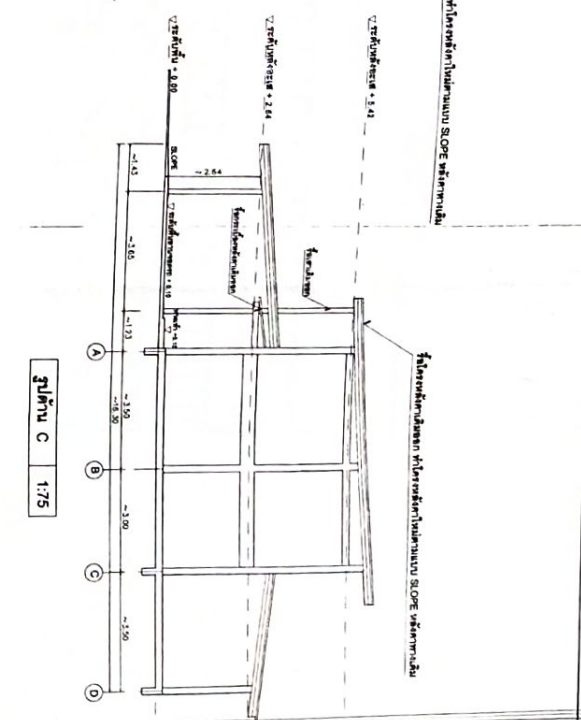


รู้โครงการเดิมออก ทำโครงการใหม่ตามแบบ Slope ทั่วทั้งภาคแล้ว







 


1000



[illegible]

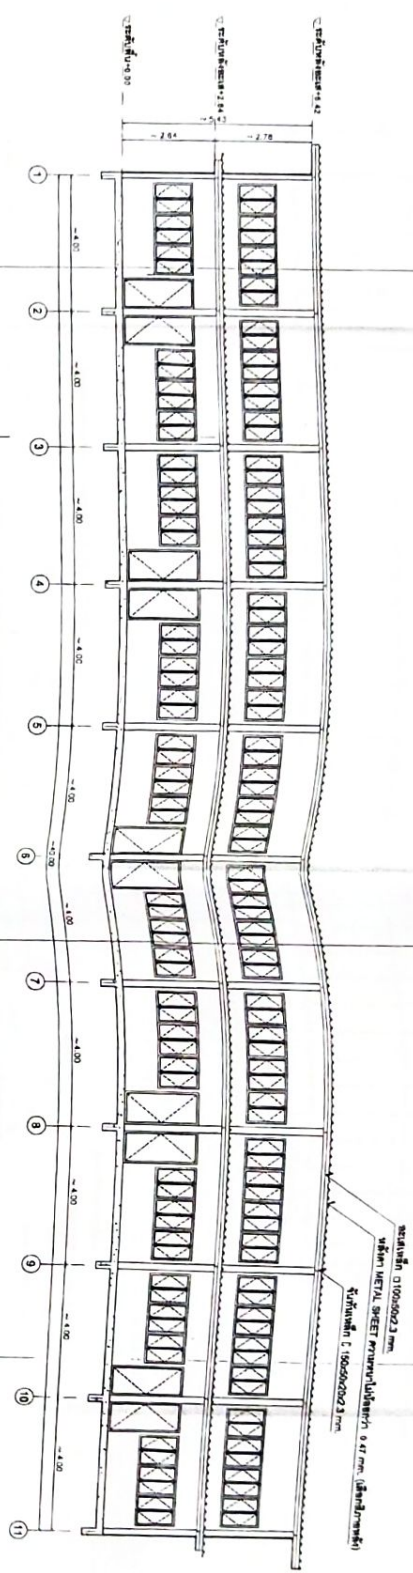

รูปตัด AA 1/75



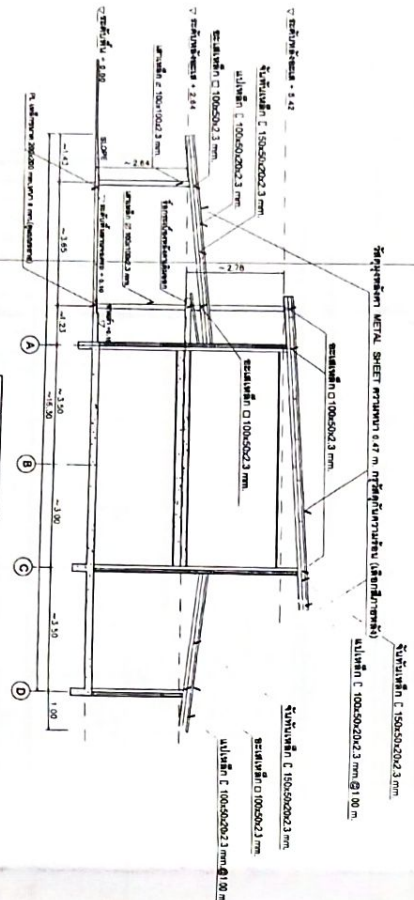


รูปตัด BB 1/75

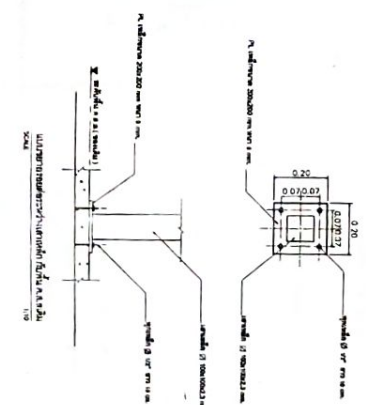




672066	

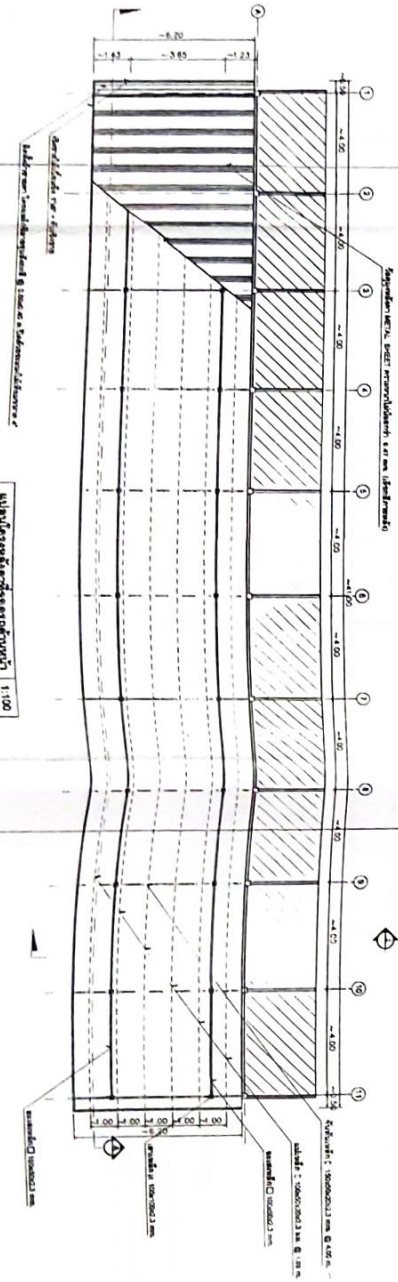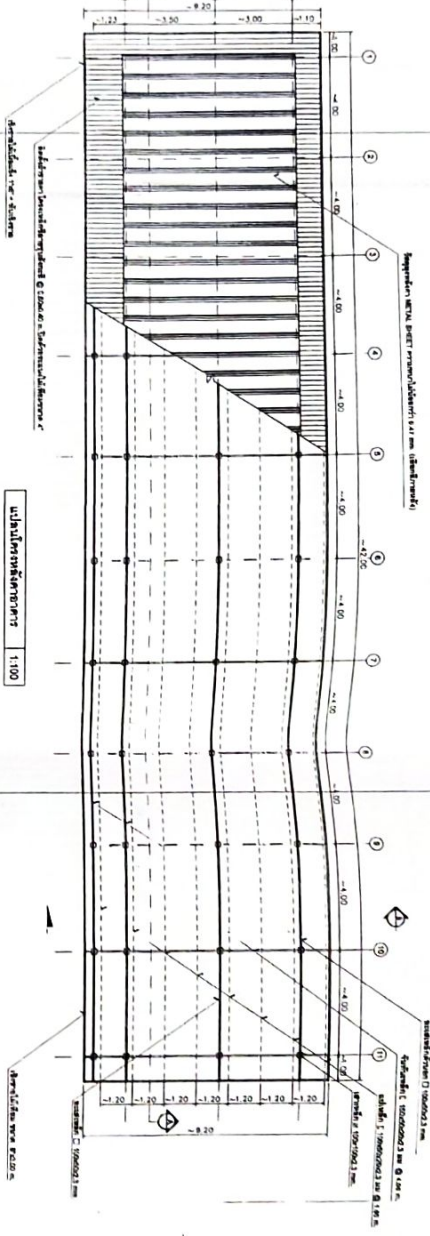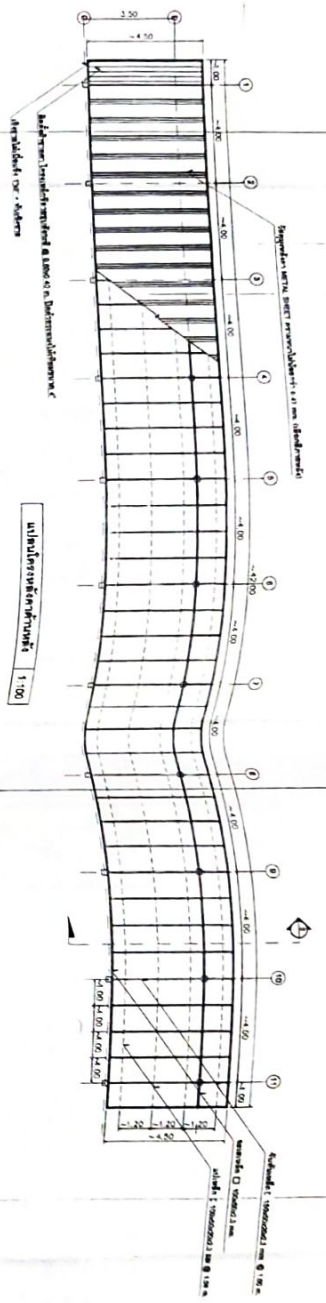

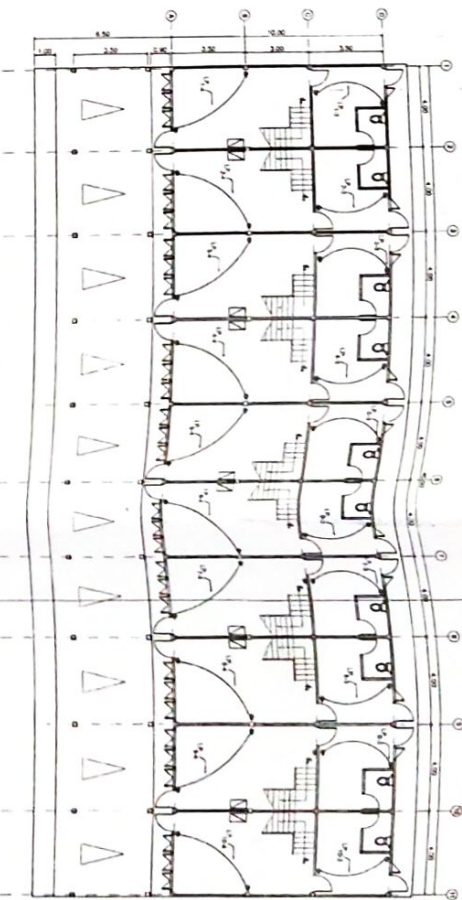


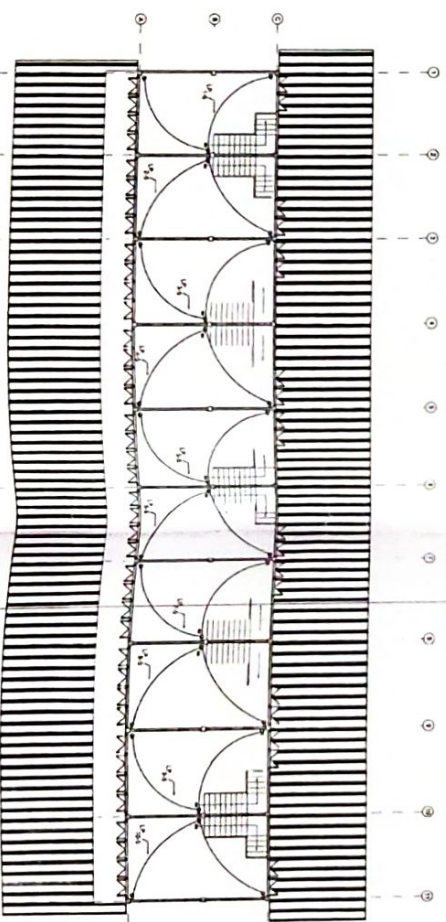




